JIŽNÍ STĚNA–severní pohled

POHL. P1

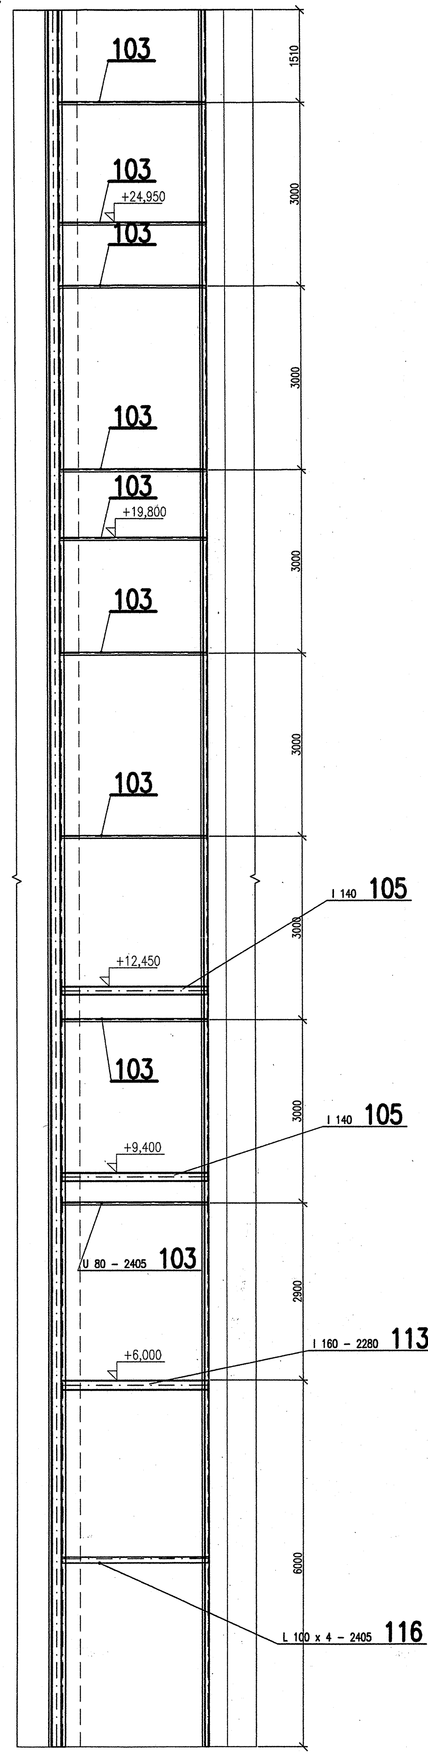

JIŽNÍ STĚNA–východní pohled

POHL. P2

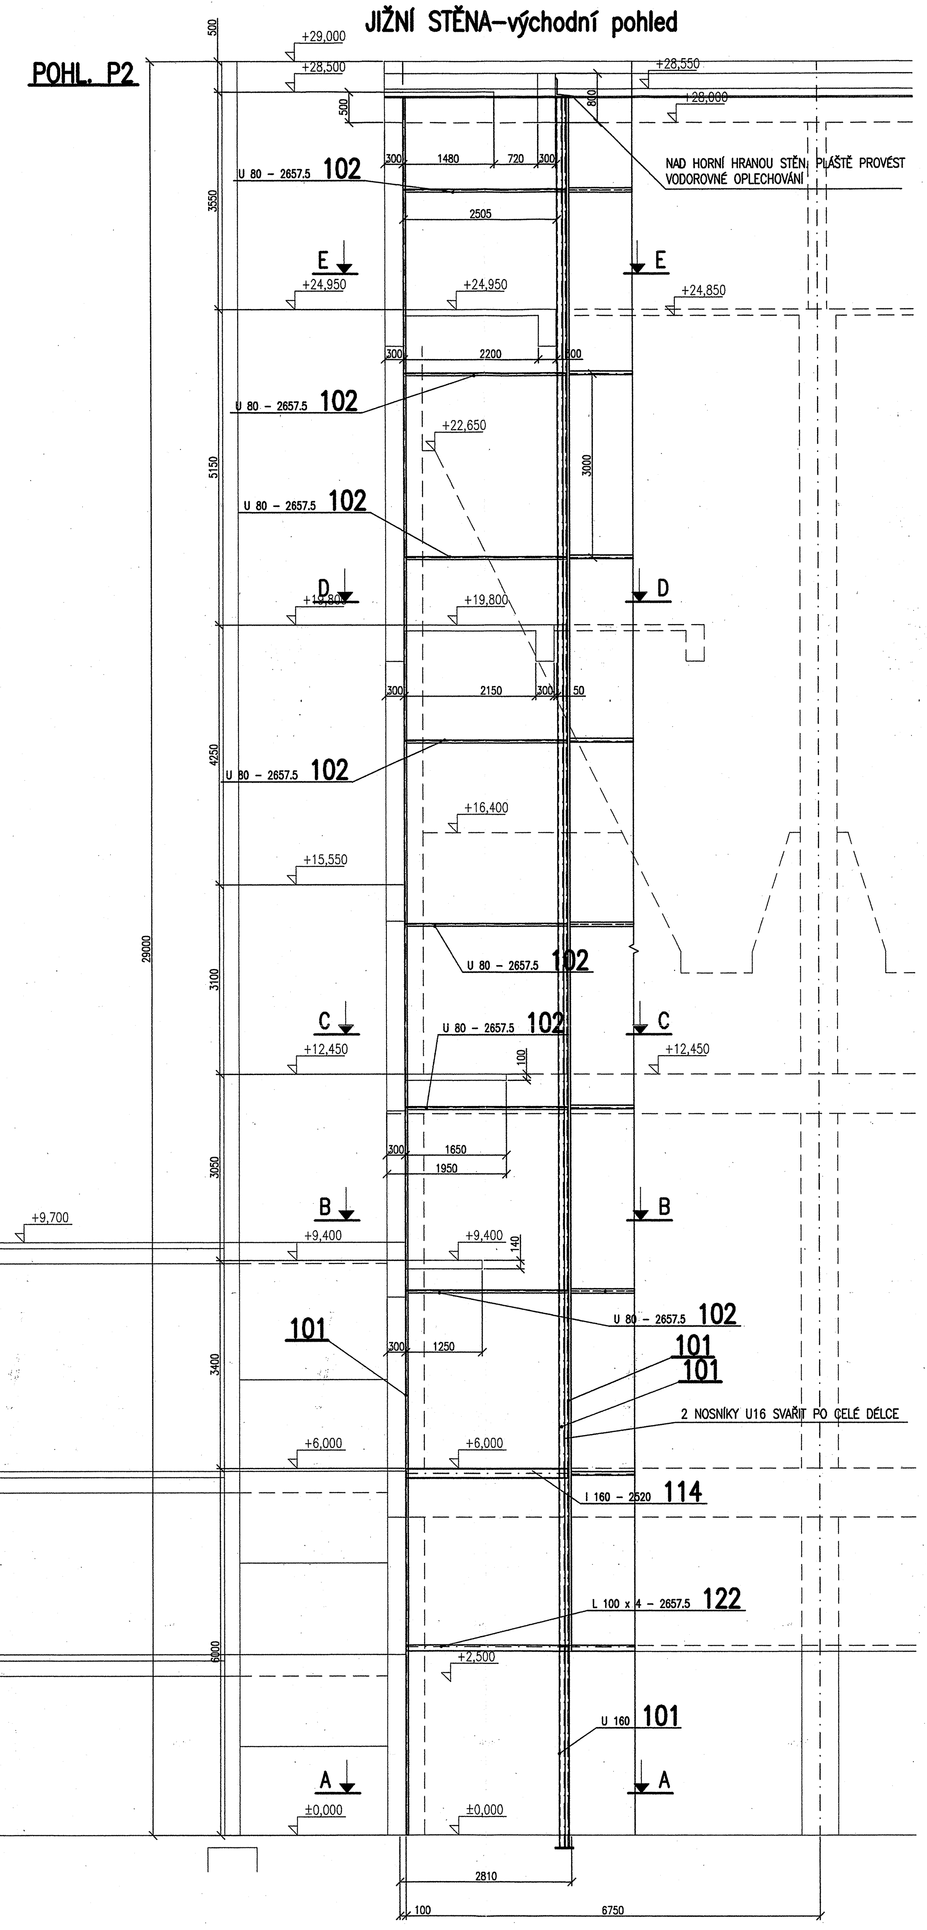

SEVERNÍ STĚNA –východní pohled

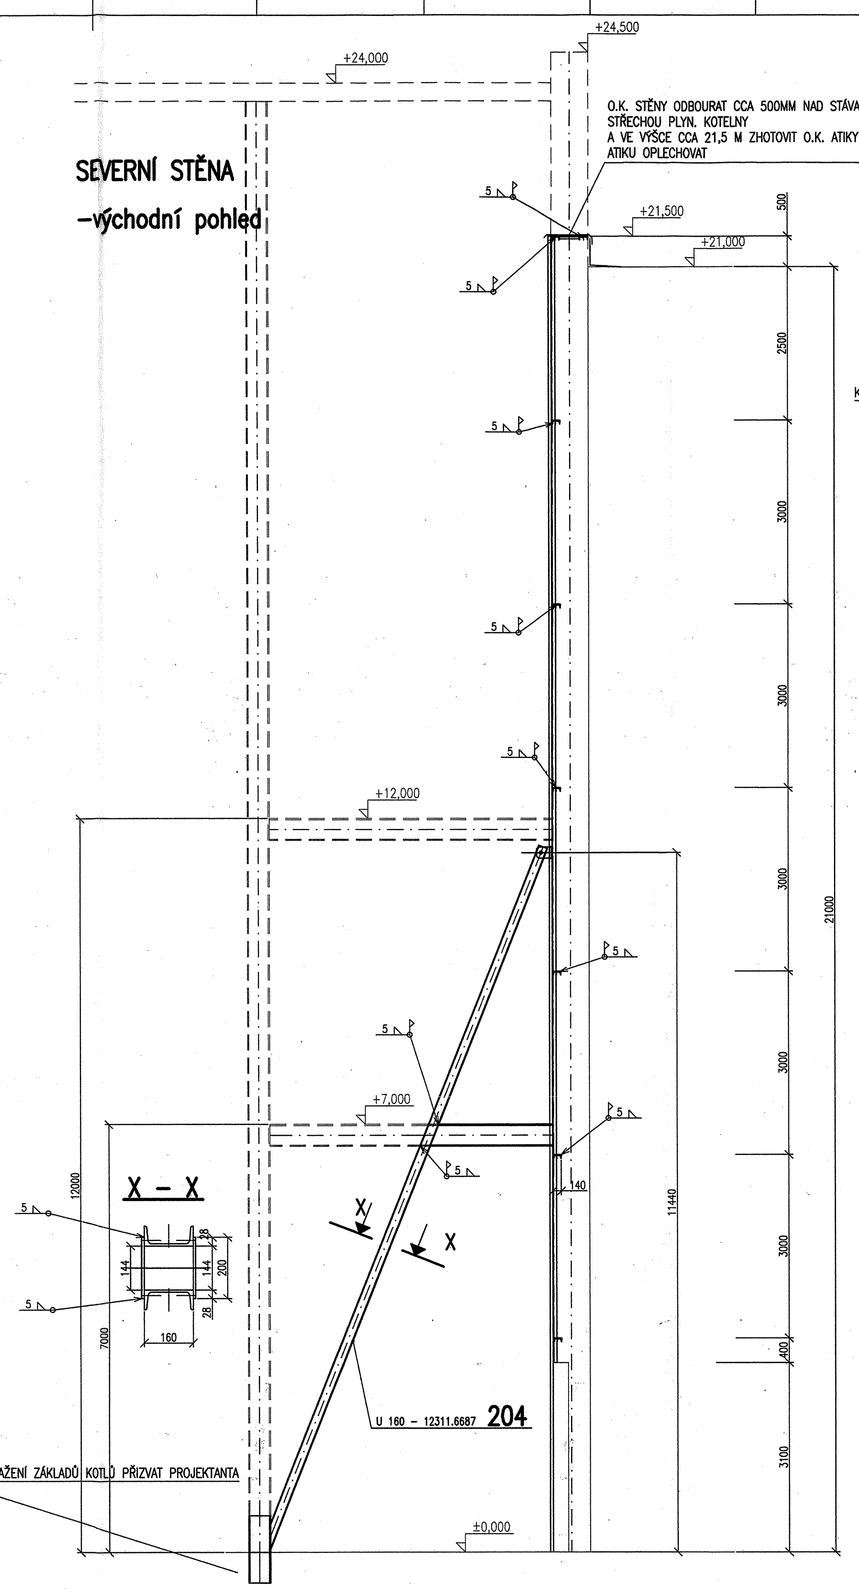

SEVERNÍ STĚNA–půdorys

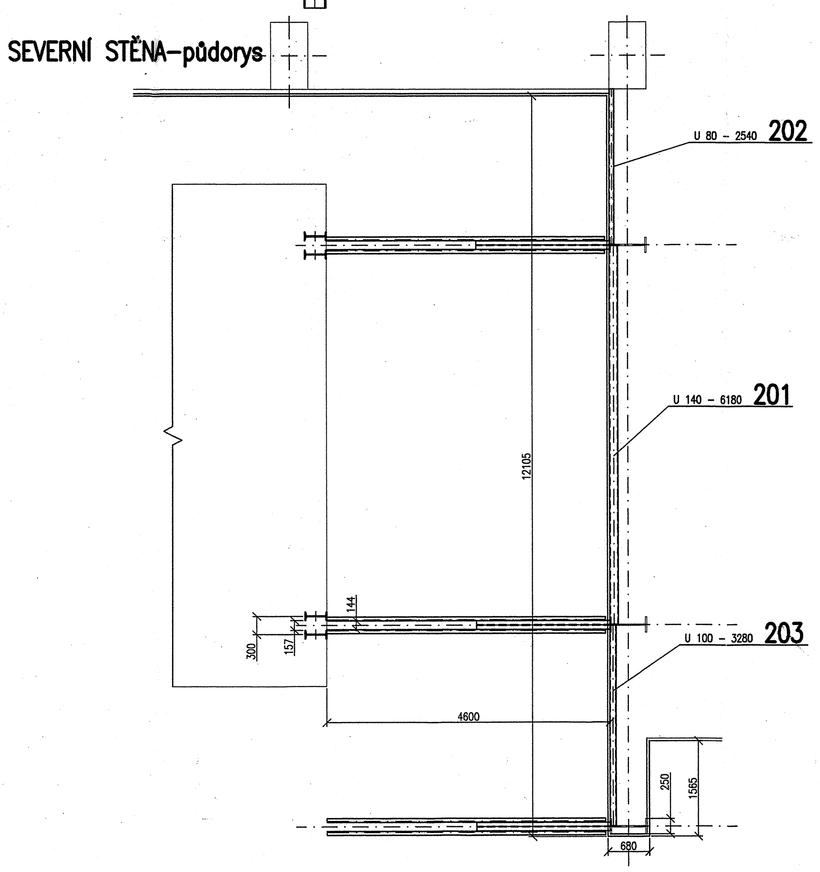

JIŽNÍ STĚNA – podesty

E – E +28,50 +24,95

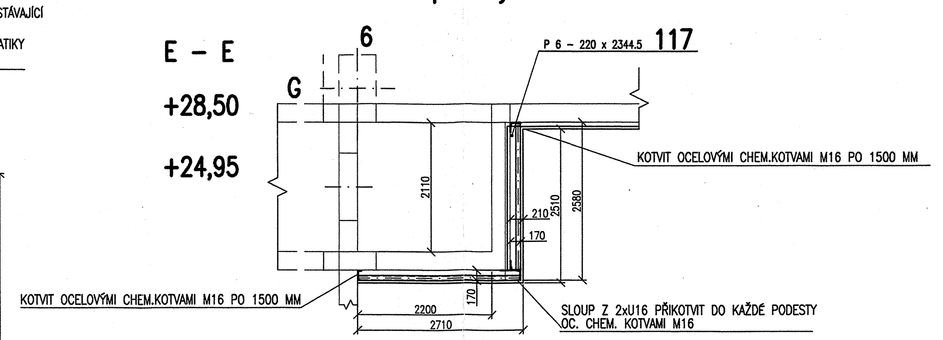

D – D +19,80

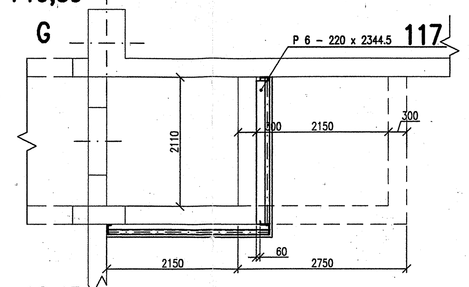

C – C +12,45

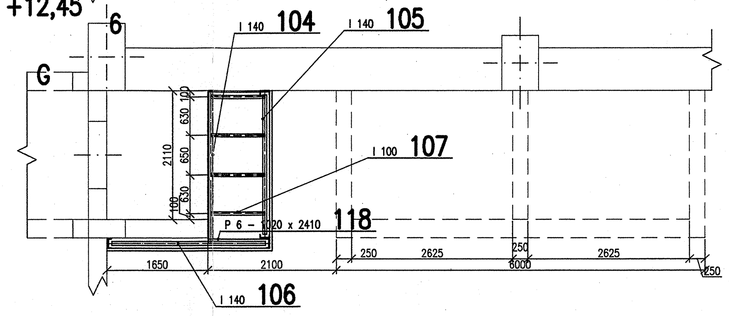

B – B +9,40

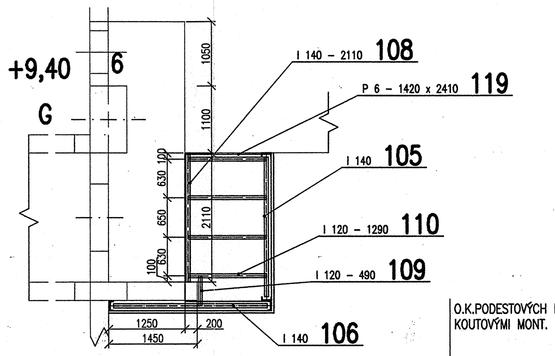

A – A +6,00

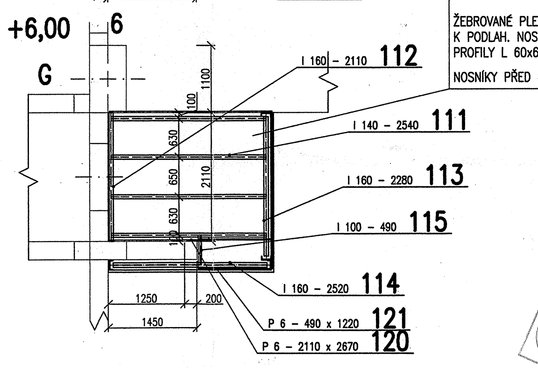

O.K.PODESTOVÝCH NOSNÍKŮ SVAŘIT KOUTOVÝMI MONT. SVARY č.5

ŽEBROVANÉ PLECHY PODEST PŘIVAŘIT K PODLAH. NOSNÍKŮM A VYZTUŽIT ZESPODU PROFILY L 60x60x6MM

NOSNÍKY PŘED SVAŘOVÁNÍM VYŘEZAT DLE PRŮŘEZU

20. září 2001

Archiv stavební dokumentace

E – E +28,50 +24,95

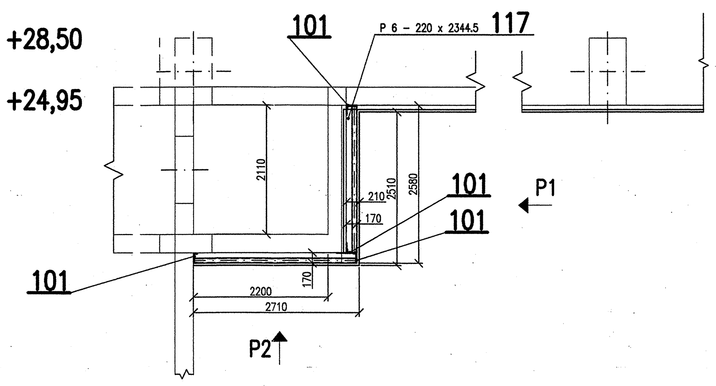

STĚNA JIH

Pozice		Ks	Název	Norma	Materiál	Čistá váha	Poznámka
			SPOJOVACÍ MATERIÁL – 1x				
122		1	L 100 x 4 – 2657.5	CSN 42 6949	11 373	16.1	
121		1	P 6 – 490 x 1220	CSN 42 5390	11 373	30.5	
120		1	P 6 – 2110 x 2670	CSN 42 5390	11 373	287.9	
119		1	P 6 – 1420 x 2410	CSN 42 5390	11 373	174.9	
118		1	P 6 – 1020 x 2410	CSN 42 5390	11 373	125.6	
117		1	P 6 – 220 x 2344.5	CSN 42 5390	11 373	26.4	
116		1	L 100 x 4 – 2405	CSN 42 6949	11 373	14.6	
115		1	I 100 – 490	CSN 42 5550	11 373	4.1	
114		1	I 160 – 2520	CSN 42 5550	11 373	45.1	
113		1	I 160 – 2280	CSN 42 5550	11 373	40.8	
112		1	I 160 – 2110	CSN 42 5550	11 373	37.8	
111		4	I 140 – 2540	CSN 42 5550	11 373	145.2	
110		4	I 120 – 1290	CSN 42 5550	11 373	57.2	
109		1	I 120 – 490	CSN 42 5550	11 373	5.4	
108		1	I 140 – 2110	CSN 42 5550	11 373	30.2	
107		4	I 100 – 890	CSN 42 5550	11 373	29.6	
106		2	I 140 – 2520	CSN 42 5550	11 373	72	
105		2	I 140 – 2280	CSN 42 5550	11 373	65.2	
104		1	I 140 – 2500	CSN 42 5550	11 373	35.8	
103		9	U 80 – 2405	CSN 42 5570	11 373	187.2	
102		7	U 80 – 2657.5	CSN 42 5570	11 373	161	
101		4	U 160 – 28610	CSN 42 5570	11 373	2151.6	

VÝPIS MATERIÁLU

Hmotnost celkem: 3744.2 kg

STĚNA SEVER

Pozice		Ks	Název	Norma	Materiál	Čistá váha	Poznámka
			SPOJOVACÍ MATERIÁL – 1x				
204		6	U 160 – 12311.6687	CSN 42 5570	11 373	1389	
203		8	U 100 – 3280	CSN 42 5570	11 373	278.4	
202		8	U 80 – 2540	CSN 42 5570	11 373	175.2	
201		8	U 140 – 6180	CSN 42 5570	11 373	791.2	

VÝPIS MATERIÁLU

Hmotnost celkem: 2633.8 kg

POZNÁMKY:
– VRCHNÍ NÁTĚRY DLE BAREVNÉ NORMY ŠKODA
– O.K. ZÁBRANLI OPATŘIT DVOUNÁSOBNÝM ZÁKLADNÍM SYNTETICKÝM NÁTĚREM A DVOUNÁSOBNÝM VRCHNÍM SYNTETICKÝM NÁTĚREM

OBSAHEM VÝKRESU P–50–01769 OK STĚN 2 JE:
STĚNA SEVER
STĚNA JIH

ŠkodaAuto

Měřítko 1:50 1:10	Projektoval	ING. D. PRAŽÁK	VFV/8 Stavebně energetické projekty
	Kontroloval	ING. D.PRAŽÁK	AutoCAD 2000
	Ved. projektant	ING. V. TAJČ	
	Ved. oddělení	ING. L. VASICKÝ	Změna / Datum / Podp. / Ark
	Datum vydání	5.9.2001	
Stupeň projektu F4	Čís. akce E–4655	Heslo akce	Starý výk. / Nový výk.
Název E1–TEPLÁRNA ZAUŠTĚNÍ OBJEKTŮ OK STĚN 2			Výkres sestavení / P–50–01769
			Počet listů / ÚSTŘEDNÍ ARCHIV VÝKRESŮ