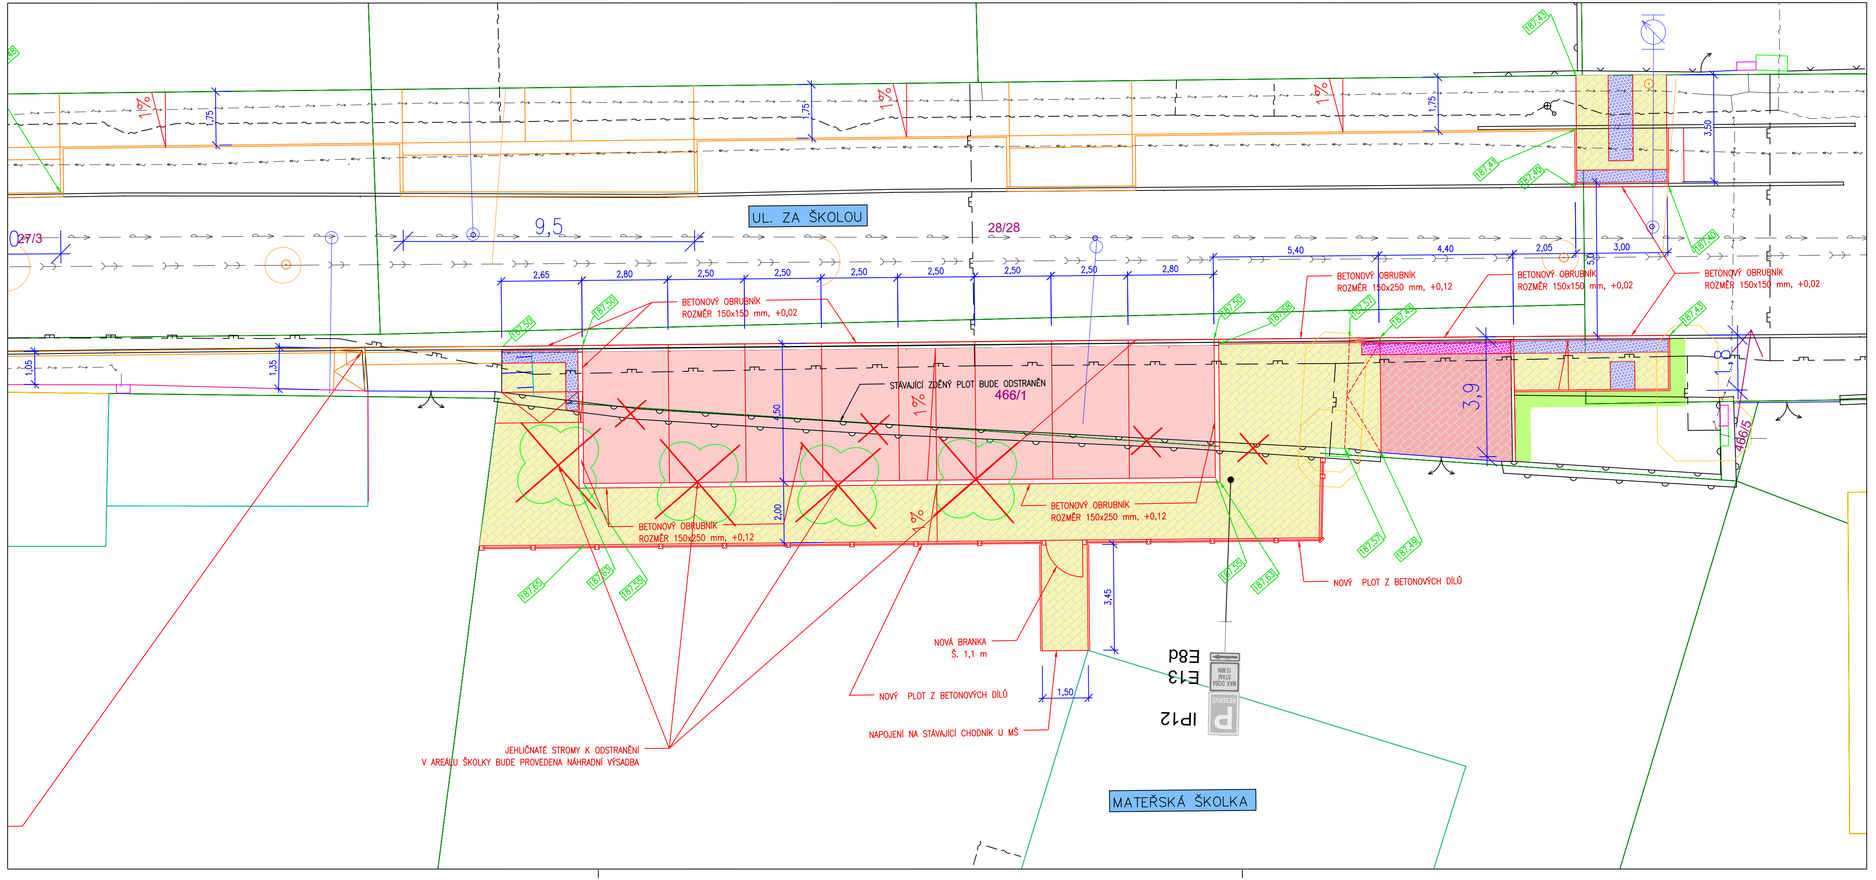

LEGENDA PLOCH:

- OPRAVA STÁVAJÍCÍ KOMUNIKACE PRO PĚŠÍ
  zámková dlažba přírodní tl. 60 mm
- OPRAVA VJEZDŮ
  zámková dlažba přírodní tl. 80 mm
- ÚPRAVY PRO NEVIDOMÉ V CHODNÍKU, varovný pás š. 400 mm, signální pás š. 800 mm
  zámková dlažba reliéfní červená 100x200 mm, tl. 60 mm
- ÚPRAVY PRO NEVIDOMÉ VE VJEZDECH, varovný pás, š. 400 mm
  zámková dlažba reliéfní červená 100x200 mm, tl. 80 mm
- ÚPRAVA ZELENĚ
- ZÁSYP KAČÍRKEM fr. 16–32

Pozn.:
PŘED STAVBOU JE NUTNÉ V ZÁJMOVÉM PROSTORU VYTÝČIT PODZEMNÍ INŽENÝRSKÉ SÍTĚ JEJICH SPRÁVCI, KTEŘÍ ODPOVÍDAJÍ ZA JEJICH HLOUBKU A POLOHU .

Vypracoval: ALEŠ JAMBOR	Autor. projektant: ING. STANISLAV OSTRUŠKA
Objednatel: MĚSTO PODĚBRADY, IČ: 00239640 Jiřího náměstí 20/I, 290 31 Poděbrady	PROJEKČNÍ A INŽENÝRSKÁ ČINNOST K Lesu 329, 290 01 Poděbrady email: ales.jambor@seznam.cz tel.: +420 774 549 441 IČ: 74429884 DIČ: CZ8203210796
OÚ/MÚ: PODĚBRADY	Formát: 4xA4
Datum: PROSINEC 2024	Čís. zakázky: 202436
Akce: **OPRAVA CHODNÍKU, PARKOVIŠTĚ A OPLOCENÍ U MŠ V UL. ZA ŠKOLOU, MĚSTO PODĚBRADY-VELKÉ ZBOŽÍ**	Stupeň: DUSP; Měřítko: 1:250
Příloha: SITUACE	Příloha č.: D.1.2