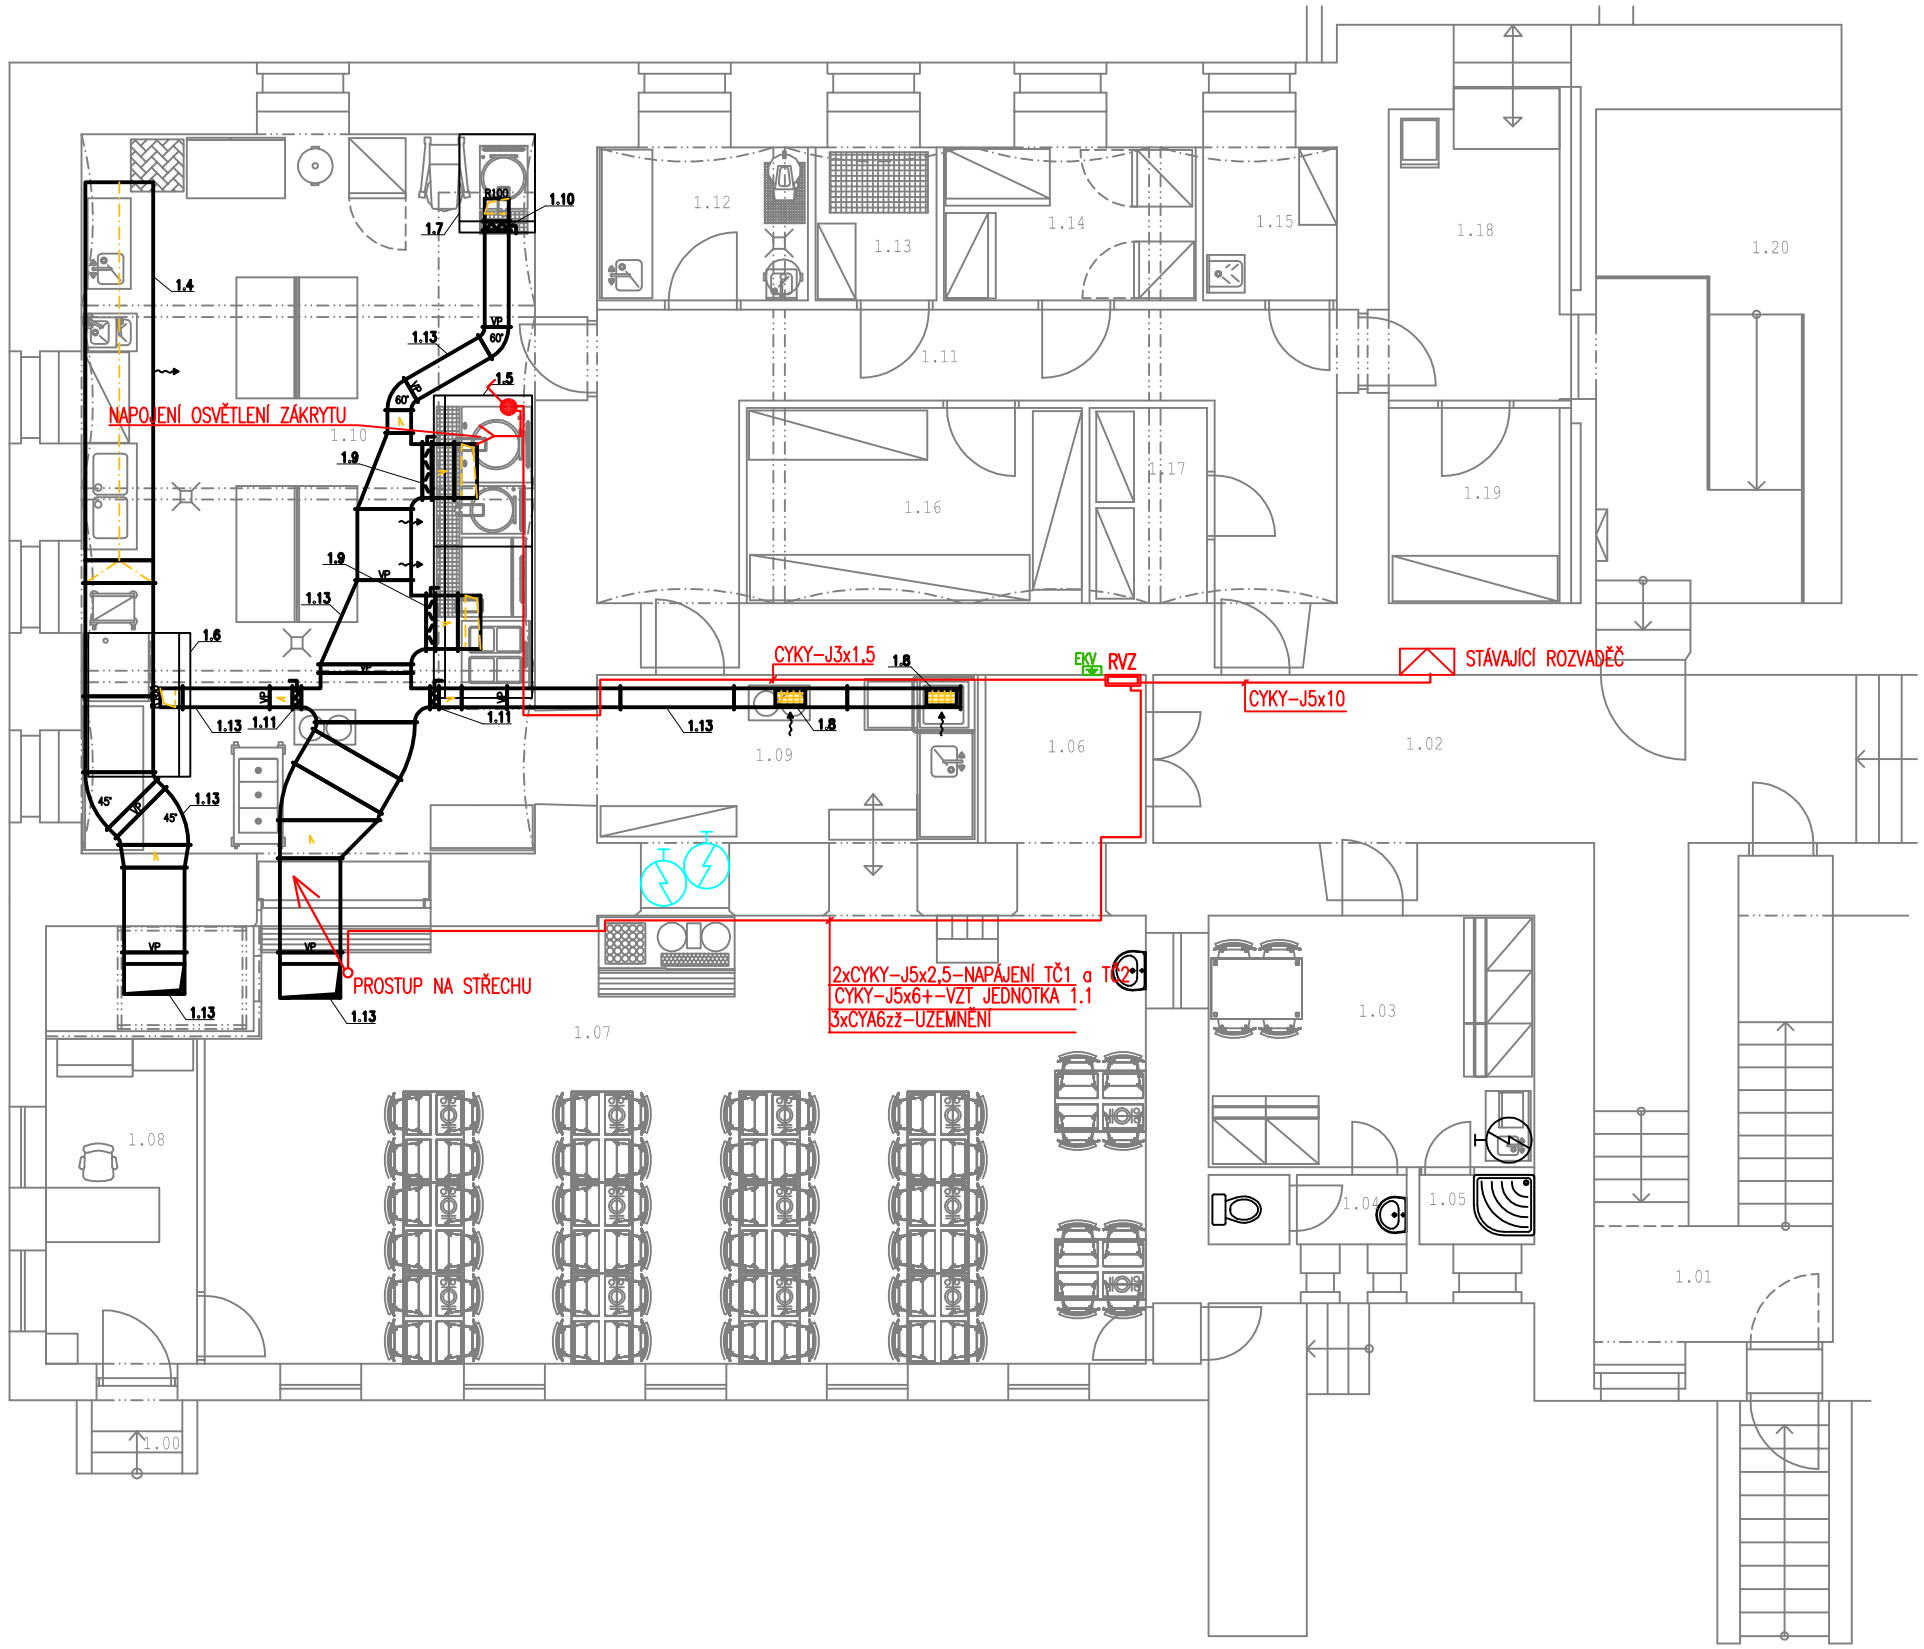

— BUDE PROVEDENO OCHRANNÉ POSPOJOVÁMÍ ROZVODŮ VZT-LANKO CYA 4zž
— JIŠTĚNÍ A KABELÁŽ PRO VZT JEDNOTKU A TČ NUTNO KONZULTOVAT S DODAVATELEM VZT ZAŘÍZENÍ
— TENTO PROJEKT NEŘEŠÍ MaR A OVLÁDÁNÍ VZT JEDNOTKY A TČ. VEŠKERÁ OVLÁDACÍ A NAPÁJECÍ KABELÁŽ PRO ČIDLA,VENTILY,A POD. BUDE DODÁVKOU MaR

ING. JOSEF ADENSAM , ELEKTRO-PROJEKCE
BRIGÁDNICKÁ č.16 , ČESKÉ BUDĚJOVICE

Vedoucí projektant :	Vypracoval: ING. Josef ADENSAM	Profese: EI	Vyhotovení
Zodpovědný projektant: ING. Josef ADENSAM	Kreslil: ING. Josef ADENSAM		
Investor: Město Netolice,Mírové náměstí č.p.208, 384 11 Netolice		Datum:	10/2024
Stavba – Objekt: STAVEBNÍ ÚPRAVY ŠJ A KUCHYNĚ ZŠ NETOLICE,BAVOROVSKÁ 306 NETOLICE		Formát A4	2
		Stupeň:	DPS
		Číslo zak.:	
Výkres: PŮDORYS 1.NP-ELEKTRO		Měřítko: 1:100	Číslo výkr.: E01