KOORDINAČNÍ SITUACE STAVBY

M1:250

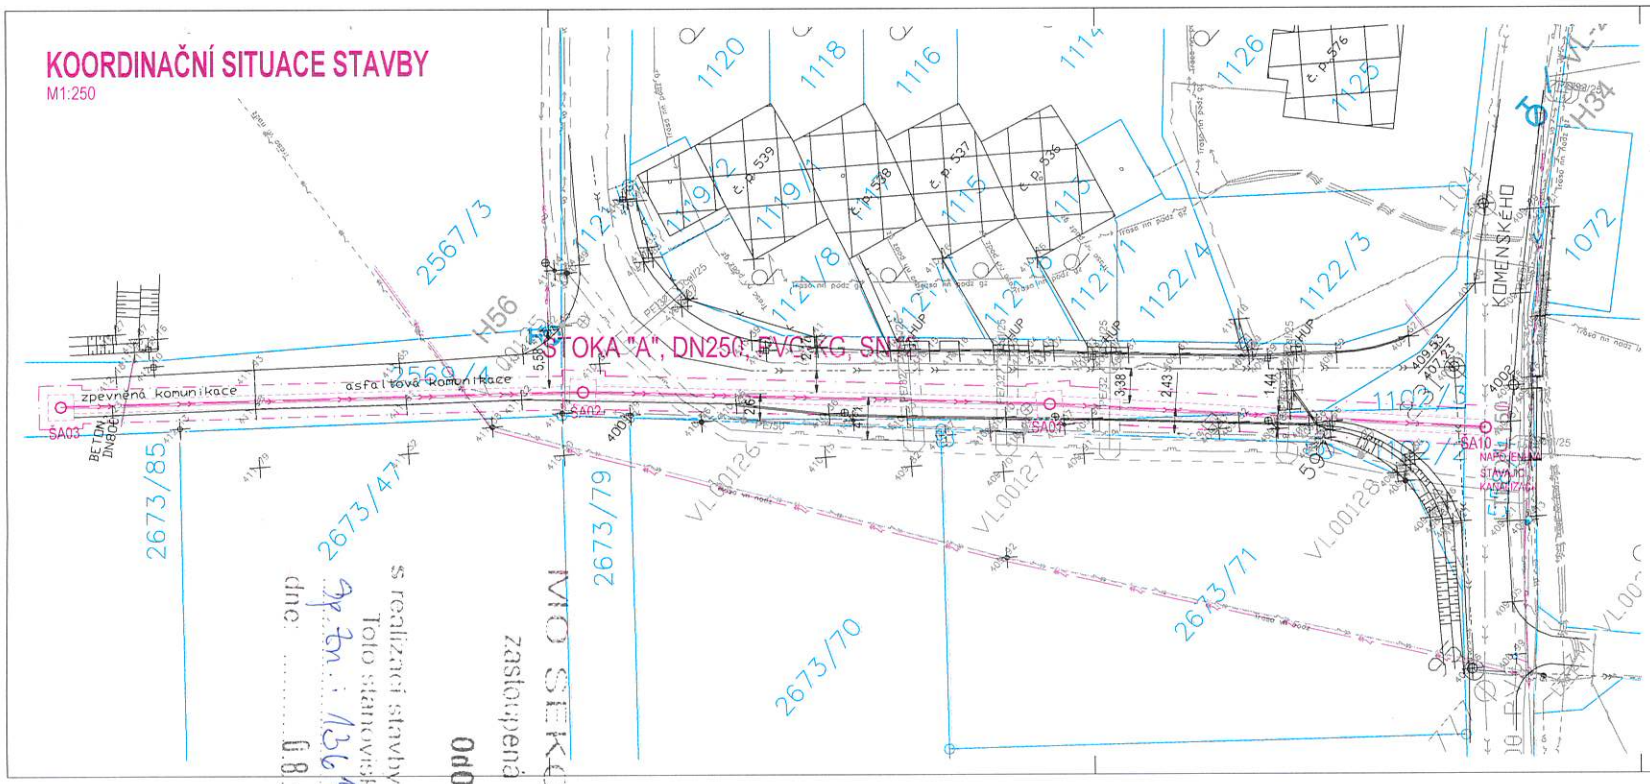

LEGENDA SITUACE

LEGENDA ČAR

NAVRŽENÉ
- SPLAŠKOVÁ KANALIZACE
- KANALIZAČNÍ ŠACHTA
- OCHRANNÉ PÁSMO
- VÝKOPY

STÁVAJÍCÍ SÍTĚ
- VODOVOD (ŠPVS a.s.)
- GRAVITAČNÍ KANALIZACE (SmVAK a.s.)
- DEŠŤOVÁ KANALIZACE (obec)
- NN - PODZEMNÍ/NADZEMNÍ (ČEZ a.s.)
- VN - NADZEMNÍ (ČEZ a.s.)
- PLYNOVOD - STL (Gasnet s.r.o.)
- ZAMĚŘENÉ A KÓTOVANÉ, VNITŘNÍ STP (CETIN a.s.)
- VEŘEJNÉ OSVĚTLENÍ PODZEMNÍ (ELTODO a.s.)
- VEŘEJNÉ OSVĚTLENÍ NADZEMNÍ (ELTODO a.s.)

OSTATNÍ
- HRANICE PARCEL
- PLOT DRÁTĚNÝ, DŘEVĚNÝ, ZDĚNÝ
- 786/2 PARCELNÍ ČÍSLO
- STROM

SOUŘADNICOVÝ SYSTÉM S-JTSK, VÝŠKOVÝ SYSTÉM BPV

POZNÁMKY:

PARCELY DOTČENÉ ULOŽENÍM SÍTÍ JSOU UVEDENY V SAMOSTATNÉ PŘÍLOZE PROJEKTOVÉ DOKUMENTACE.
VEŠKERÉ ZAZNAČENÉ KŘÍŽENÍ STAVAJÍCÍCH SÍTÍ JE POTŘEBA PŘI REALIZACI NA STAVBĚ VYTÝČIT OD JEDNOTLIVÝCH PROVOZOVATELŮ.
UVEDENÉ VÝŠKY A STANIČENÍ KŘÍŽENÍ JSOU ORIENTAČNÍ.
VEŠKERÉ KŘÍŽENÍ A SOUBĚHY OSTATNÍCH INŽENÝRSKÝCH SÍTÍ MUSÍ SPLŇOVAT POŽADAVKY JEDNOTLIVÝCH MAJITELŮ/PROVOZOVATELŮ A PROSTOROVOU NORMU ČSN 73 6005.
STOKA BUDE REALIZOVÁNA V CELÉ DÉLCE POMOCÍ OTEVŘENÉHO VÝKOPU.

KRAJ: Olomoucký	OBEC: Velké Losiny - Bukovice	K.Ú.: Velké Losiny [779083]	IGEA a.s.
VYPRACOVAL: Ing. Dominik Naiser	ODPOVĚDNÝ PROJEKTANT: Ing. Petr Charamza	VEDOUCÍ ODDĚLENÍ Ing. Petr Zima	
INVESTOR: Obec Velké Losiny, Rudé armády 321, 78815 Velké Losiny			STUPEŇ: DUSP / MĚŘÍTKO: 1:250
STAVBA: PD - Prodloužení splaškové kanalizace ul. U Hřiště			formát: 4xA4 / VÝKRES Č.:
			DATUM: 6/2022 / C.3
VÝKRES: Koordinační situace stavby			Arch.č.-zak.č.: 3432

MO SEKCE MAJETKOVÁ
zastoupená Bc. Jitkou DOŠKOVOU
0d00Z / 00U2S0D
Souhlasí
s realizací stavby dle přiložené dokumentace.
Toto stanovisko platí po dobu dvou let.
dne: 08-08-2022