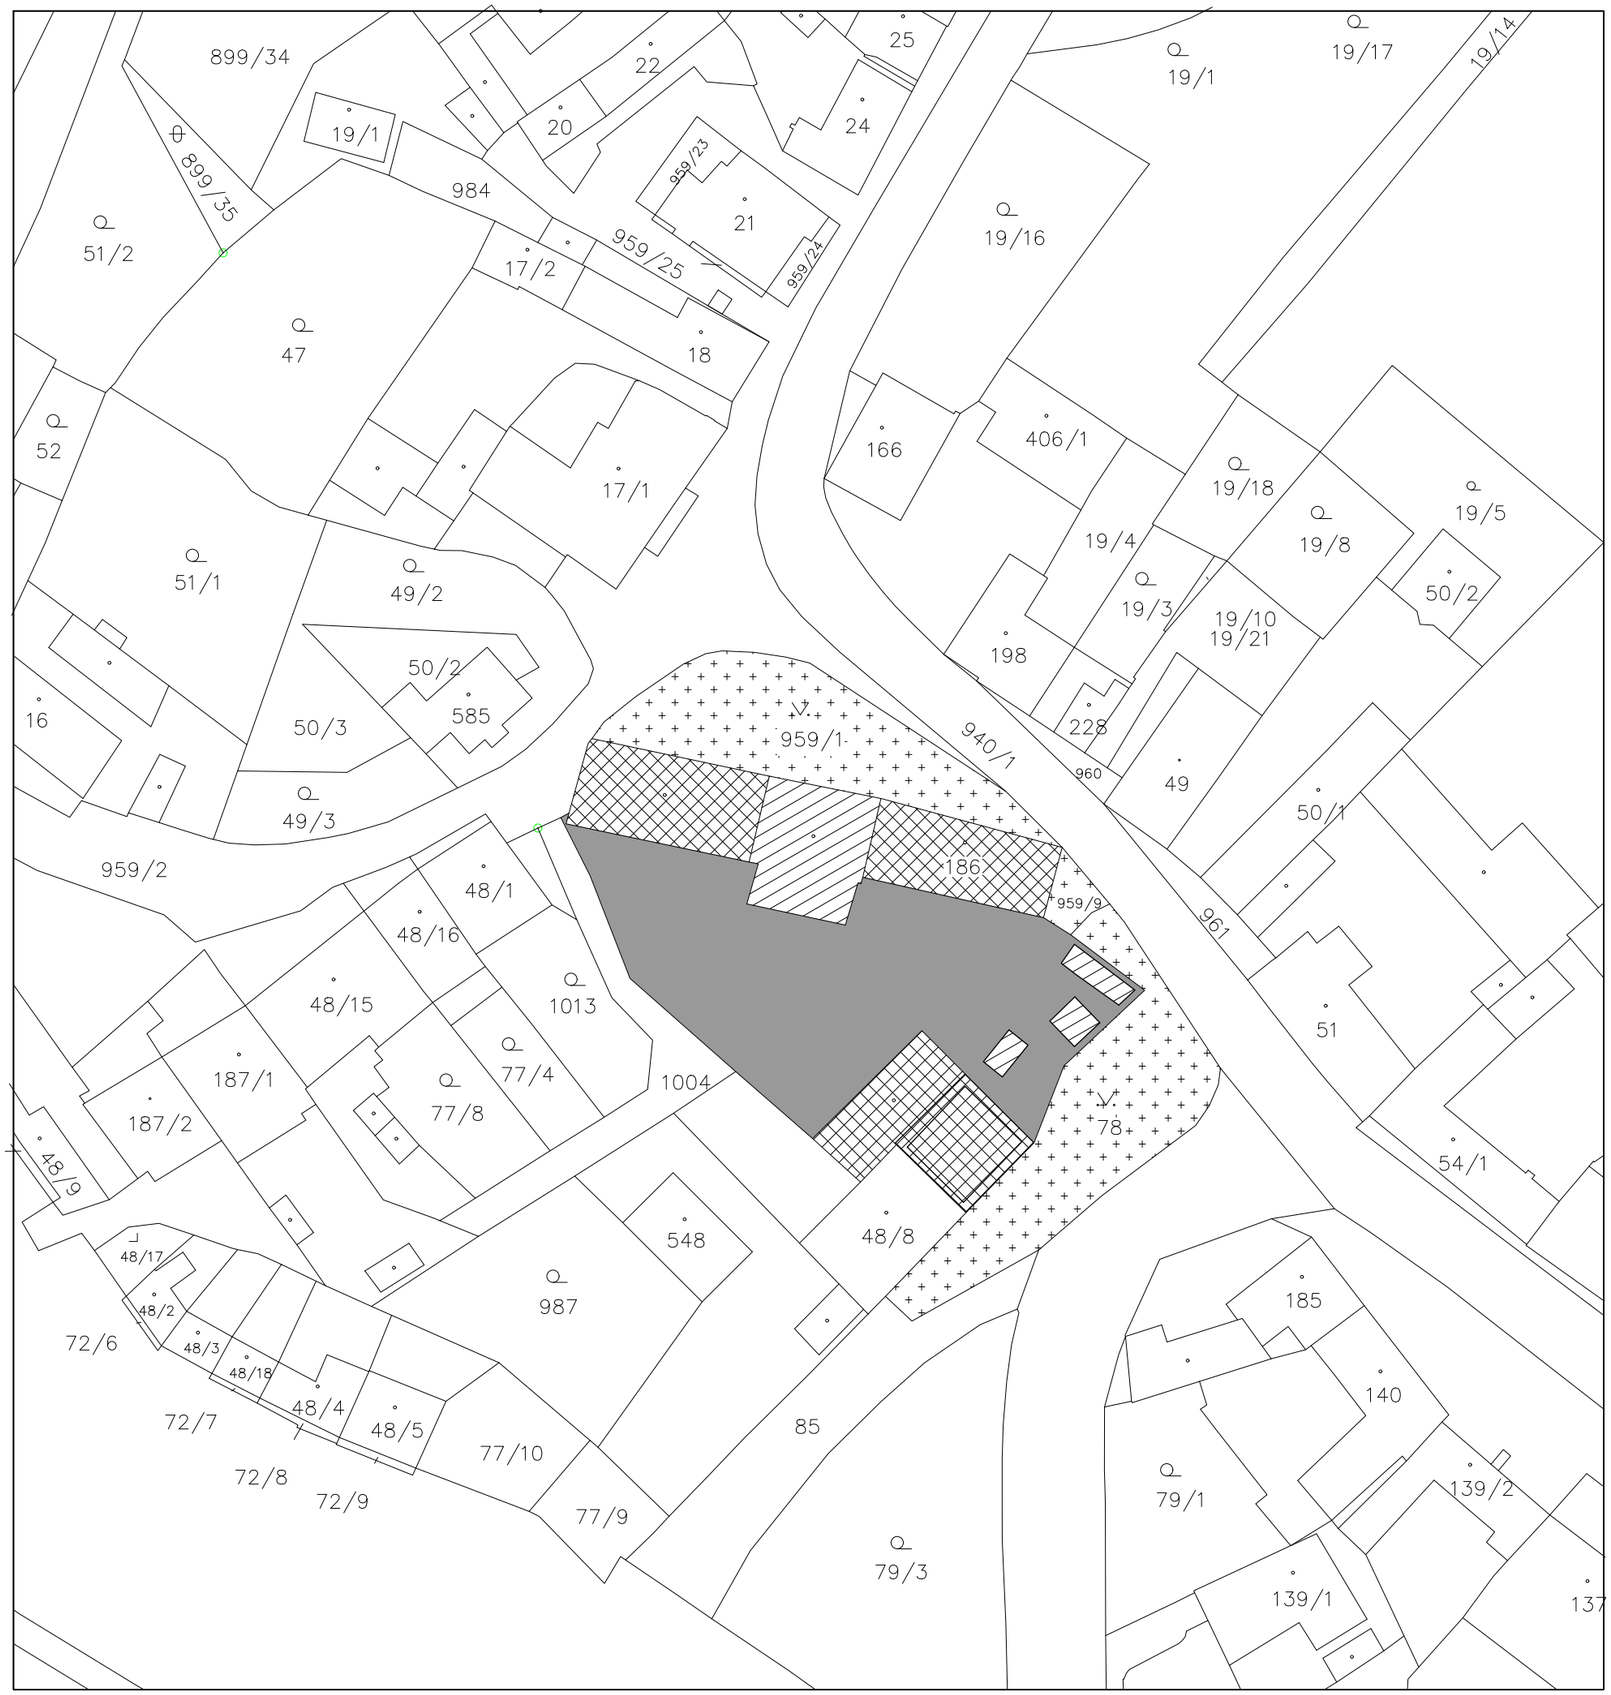


## LEGENDA HMOT

- STÁVAJÍCÍ NEŘEŠENÉ OBJEKTY TOUTO PD
- STÁVAJÍCÍ ŘEŠENÉ OBJEKTY TOUTO PD
- AREÁL BÝVALÉ SLADOVNY
- DOTČENÉ PARCELY (VLASTÍK OBEC RAČICE–PÍSTOVICE)

±0,000=354,59 M.N.M.

UPOZORNĚNÍ:
PŘEDKLÁDANÁ PROJEKTOVÁ DOKUMENTACE JE URČENA
POUZE PRO ÚČELY ÚZEMNÍHO A STAVEBNÍHO ŘÍZENÍ.
NENAHRAZUJE REALIZAČNÍ DOKUMENTACI.

| | |
|---|---|
| Projektant : | Ing. Ludvík Sláma, Bieblova 22, 613 00 Brno |
| Vypracoval: | Ing. Ondřej Fukan, Jaroslava Svobody 22, 664 47 Střelice |
| Stavebník: | Obec Račice–Pístovice, Račice 72, 683 05 Račice–Pístovice |

Ing. Ludvík Sláma
Bieblova 22
613 00, Brno
ČKAIT: 1001660

STAVBA: Stavební úpravy areálu bývalé sladovny, ETAPA II - Račice-Pístovice

Místo stavby: parc.č. 186, 78, 959/1, 959/9 k.ú. Račice–Pístovice, 683 05 Račice–Pístovice

| | |
|---|---|
| Stupeň PD: | DSP |
| Datum: | 01/2024 |
| Formát: | A3 |
| Měřítko: | 1:750 |

VÝKRES: SITUACE ŠIRŠÍCH VZTAHŮ - STÁVAJÍCÍ STAV

Číslo výkresu: C1