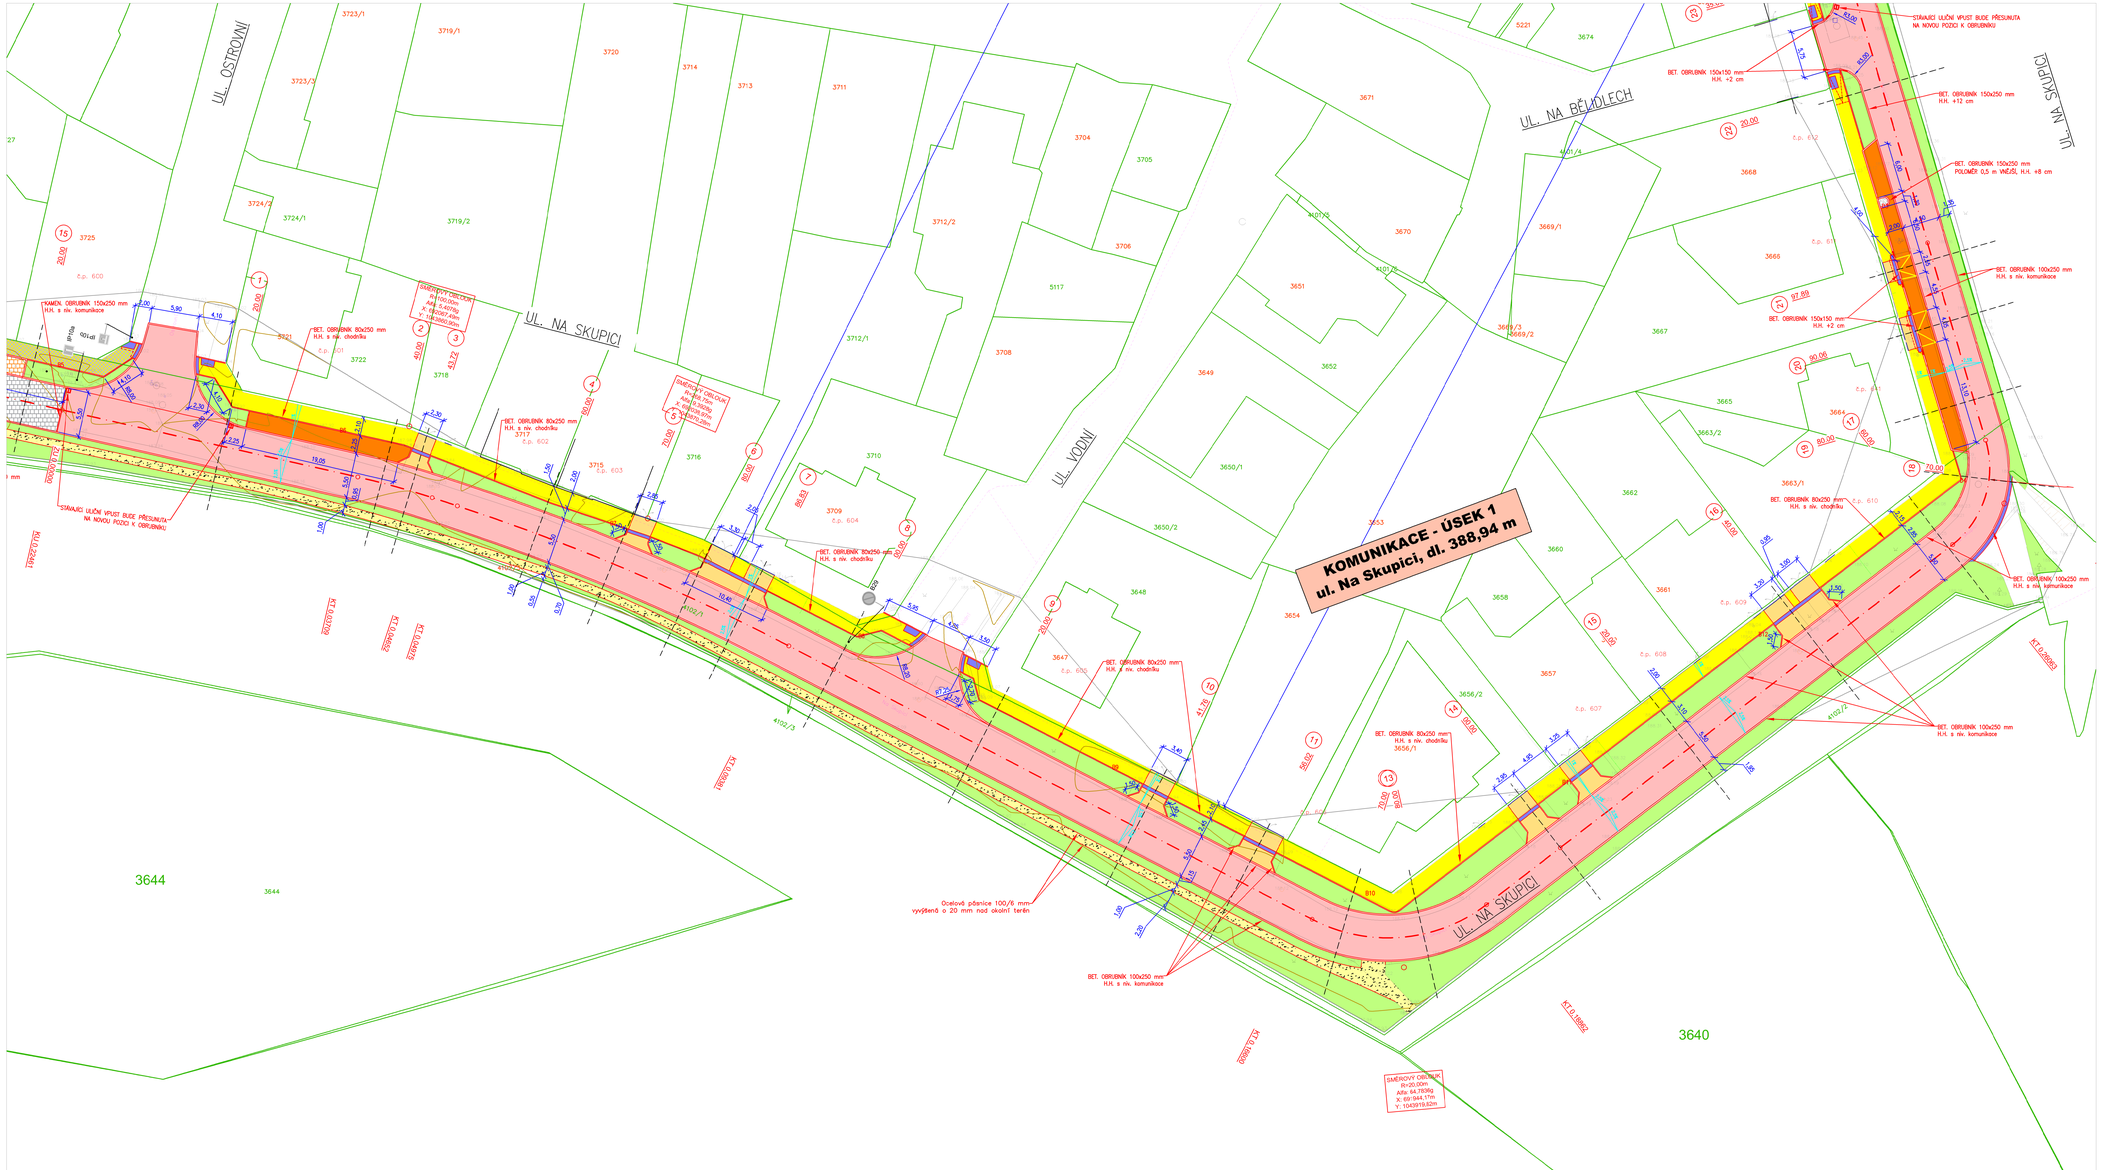

LEGENDA:

- STAVEBNÍ ÚPRAVY KOMUNIKACE - UL. NA SKUPICI
  ASFALTOBETONOVÝ POVRCH ACO 11
- STAVEBNÍ ÚPRAVY KOMUNIKACE - UL. NA KOPEČKU
  ŽULOVÉ KOSTKY, ROZMĚR 120x120 mm
- PARKOVACÍ PODÉLNÁ STÁNÍ - UL. NA SKUPICI
  BETONOVÁ DLAŽBA PŘÍRODNÍ VSAKOVAČ, TL. 80 mm
- PARKOVACÍ PODÉLNÁ STÁNÍ - UL. NA KOPEČKU
  ŽULOVÉ KOSTKY, ROZMĚR 120x120 mm
- VJEZDY K NEMOVITOSTEM - UL. NA SKUPICI
  BETONOVÁ DLAŽBA PŘÍRODNÍ, ROZMĚR 100x200 mm, TL. 80 mm
- VJEZDY K NEMOVITOSTEM A ZPEVNĚNÉ PLOCHY - UL. NA KOPEČKU
  ŽULOVÉ KOSTKY, ROZMĚR 60x60 mm
- ZELENÉ PLOCHY
  OSETÍ TRÁVNÍM SEMENEM
- MLATOVÁ CESTA
- STÁVAJÍCÍ CHODNÍK - UL. NA SKUPICI
  BETONOVÁ DLAŽBA PŘÍRODNÍ, ROZMĚR 100x200 mm, TL. 60 mm
- STÁVAJÍCÍ CHODNÍK - UL. NA KOPEČKU - OPRAVA - ŽULOVÉ KOSTKY
  ŽULOVÉ KOSTKY, ROZMĚR 60x60 mm
- NOVÝ CHODNÍK - UL. NA SKUPICI - ŽULOVÉ KOSTKY
  ŽULOVÉ KOSTKY, ROZMĚR 60x60 mm
- VAROVNÝ PÁS PRO NEVIDOMÉ, Š. 400 mm
  BETONOVÁ DLAŽBA KELÍŠTNÍ ČERVENÁ, ROZMĚR 100x200 mm, TL. 80 mm
- VAROVNÝ PÁS PRO NEVIDOMÉ, Š. 400 mm
  DESKY S KELÍŠTNÝM POVRCHEM (NAPŘ. COMCON CD), ROZMĚR 200x200 mm, TL. 80 mm
  OHRANIČENY ROVNÝMI ŘEZANÁMI O ŠÍŘI 250 mm
- NOVÉ VODOROVNÉ ZNAČENÍ
- P4 STÁVAJÍCÍ SVISLÉ DOPRAVNÍ ZNAČENÍ
- STÁVAJÍCÍ HRANICE PARCEL
- 1107/... PARCELNÍ ČÍSLA DLE KN

S Z V J

Vypracoval: Aleš Jambor	Autor projektu: Ing. Stanislav Ostrůška	PROJEKČNÍ A INŽENÝRSKÁ ČINNOST Ing. Stanislav Ostrůška, Ph.D. email: jambor@ip-projekt.cz tel.: +420 774 549 641 IČ: 74329894 OČ: CZ6023210794
Objednatel: MĚSTO PODĚBRADY, IČ: 00239640 Jiřího náměstí 29/1, 290 31 Poděbrady		
OU/KU: PODĚBRADY	Format: 12xA4	
Datum: ČERVEN 2025	Čís. zakázky: 202522	
Akce: **Stavební úpravy komunikace v ul. Na Skupici a ul. Na Kopečku, město Poděbrady**		Stupeň: DPS
Přílohy: SITUACE Č.2		Měřítko: 1:250
		Příloha č.: D.1.3