POLICE NA PSANÍ, LETÁKY, ODPAD 1.19A

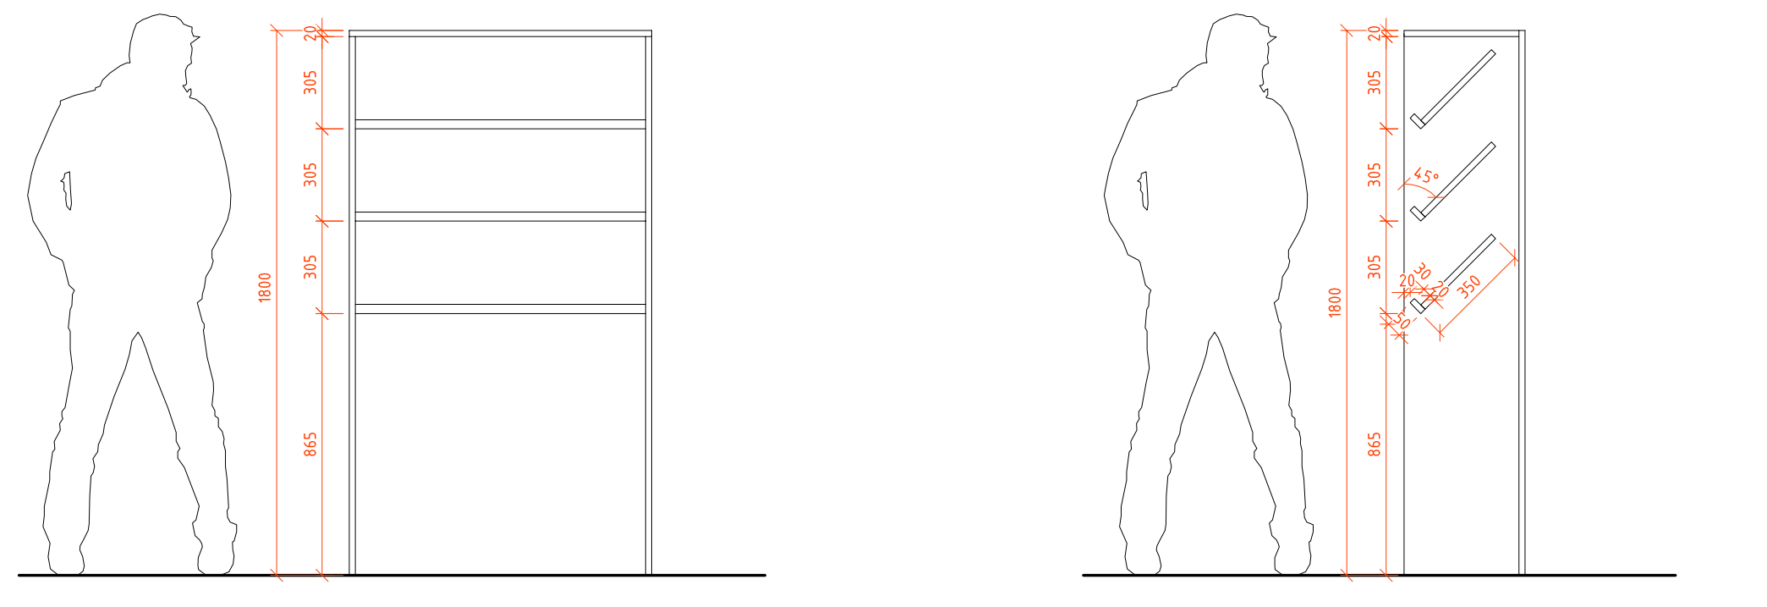

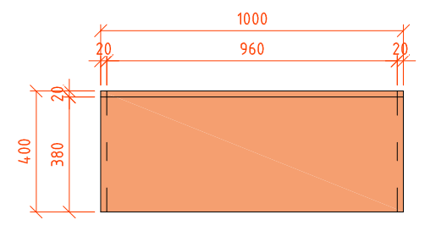

POLICE LETÁKY, ODPAD

- DOHROMADY 2 KS, V MÍSTNOSTI 1.19
  DOLE PROSTOR NA SYSTÉMOVÉ ODPADKOVÉ TROJKOŠE DO ŠÍŘKY 950 MM
- MATERIÁL DTD S LAMINEM, DEKOR A PROVEDENÍ CELKOVĚ TOTOŽNÉ S VOLNÝM NÁBYTKEM

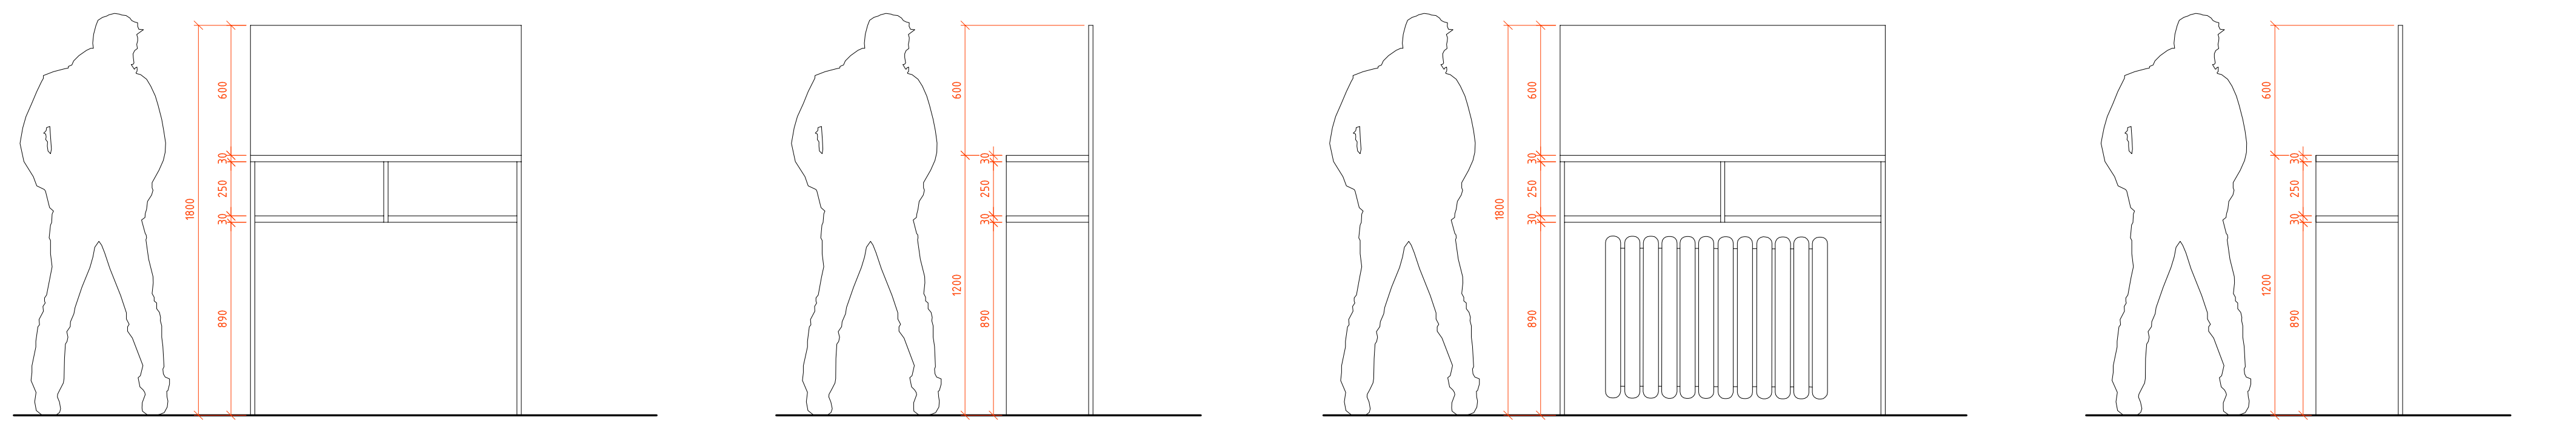

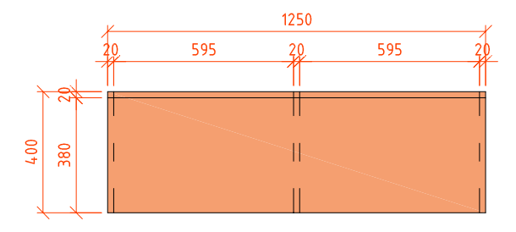

POLICE NA PSANÍ

- DOHROMADY 1 KS, V MÍSTNOSTI 1.19
- MATERIÁL DTD S LAMINEM, DEKOR A PROVEDENÍ CELKOVĚ TOTOŽNÉ S VOLNÝM NÁBYTKEM

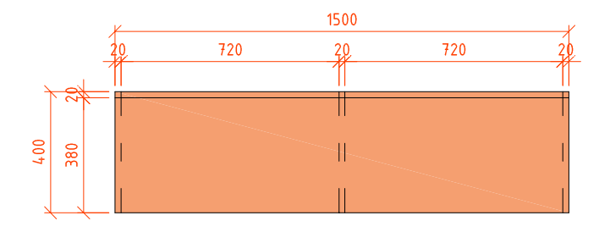

POLICE NA PSANÍ

- DOHROMADY 3 KS, V MÍSTNOSTI 1.19
  JEDNOU NAD STÁVAJÍCÍM TOPENÍM
- MATERIÁL DTD S LAMINEM, DEKOR A PROVEDENÍ CELKOVĚ TOTOŽNÉ S VOLNÝM NÁBYTKEM

PŮDORYS 1.20

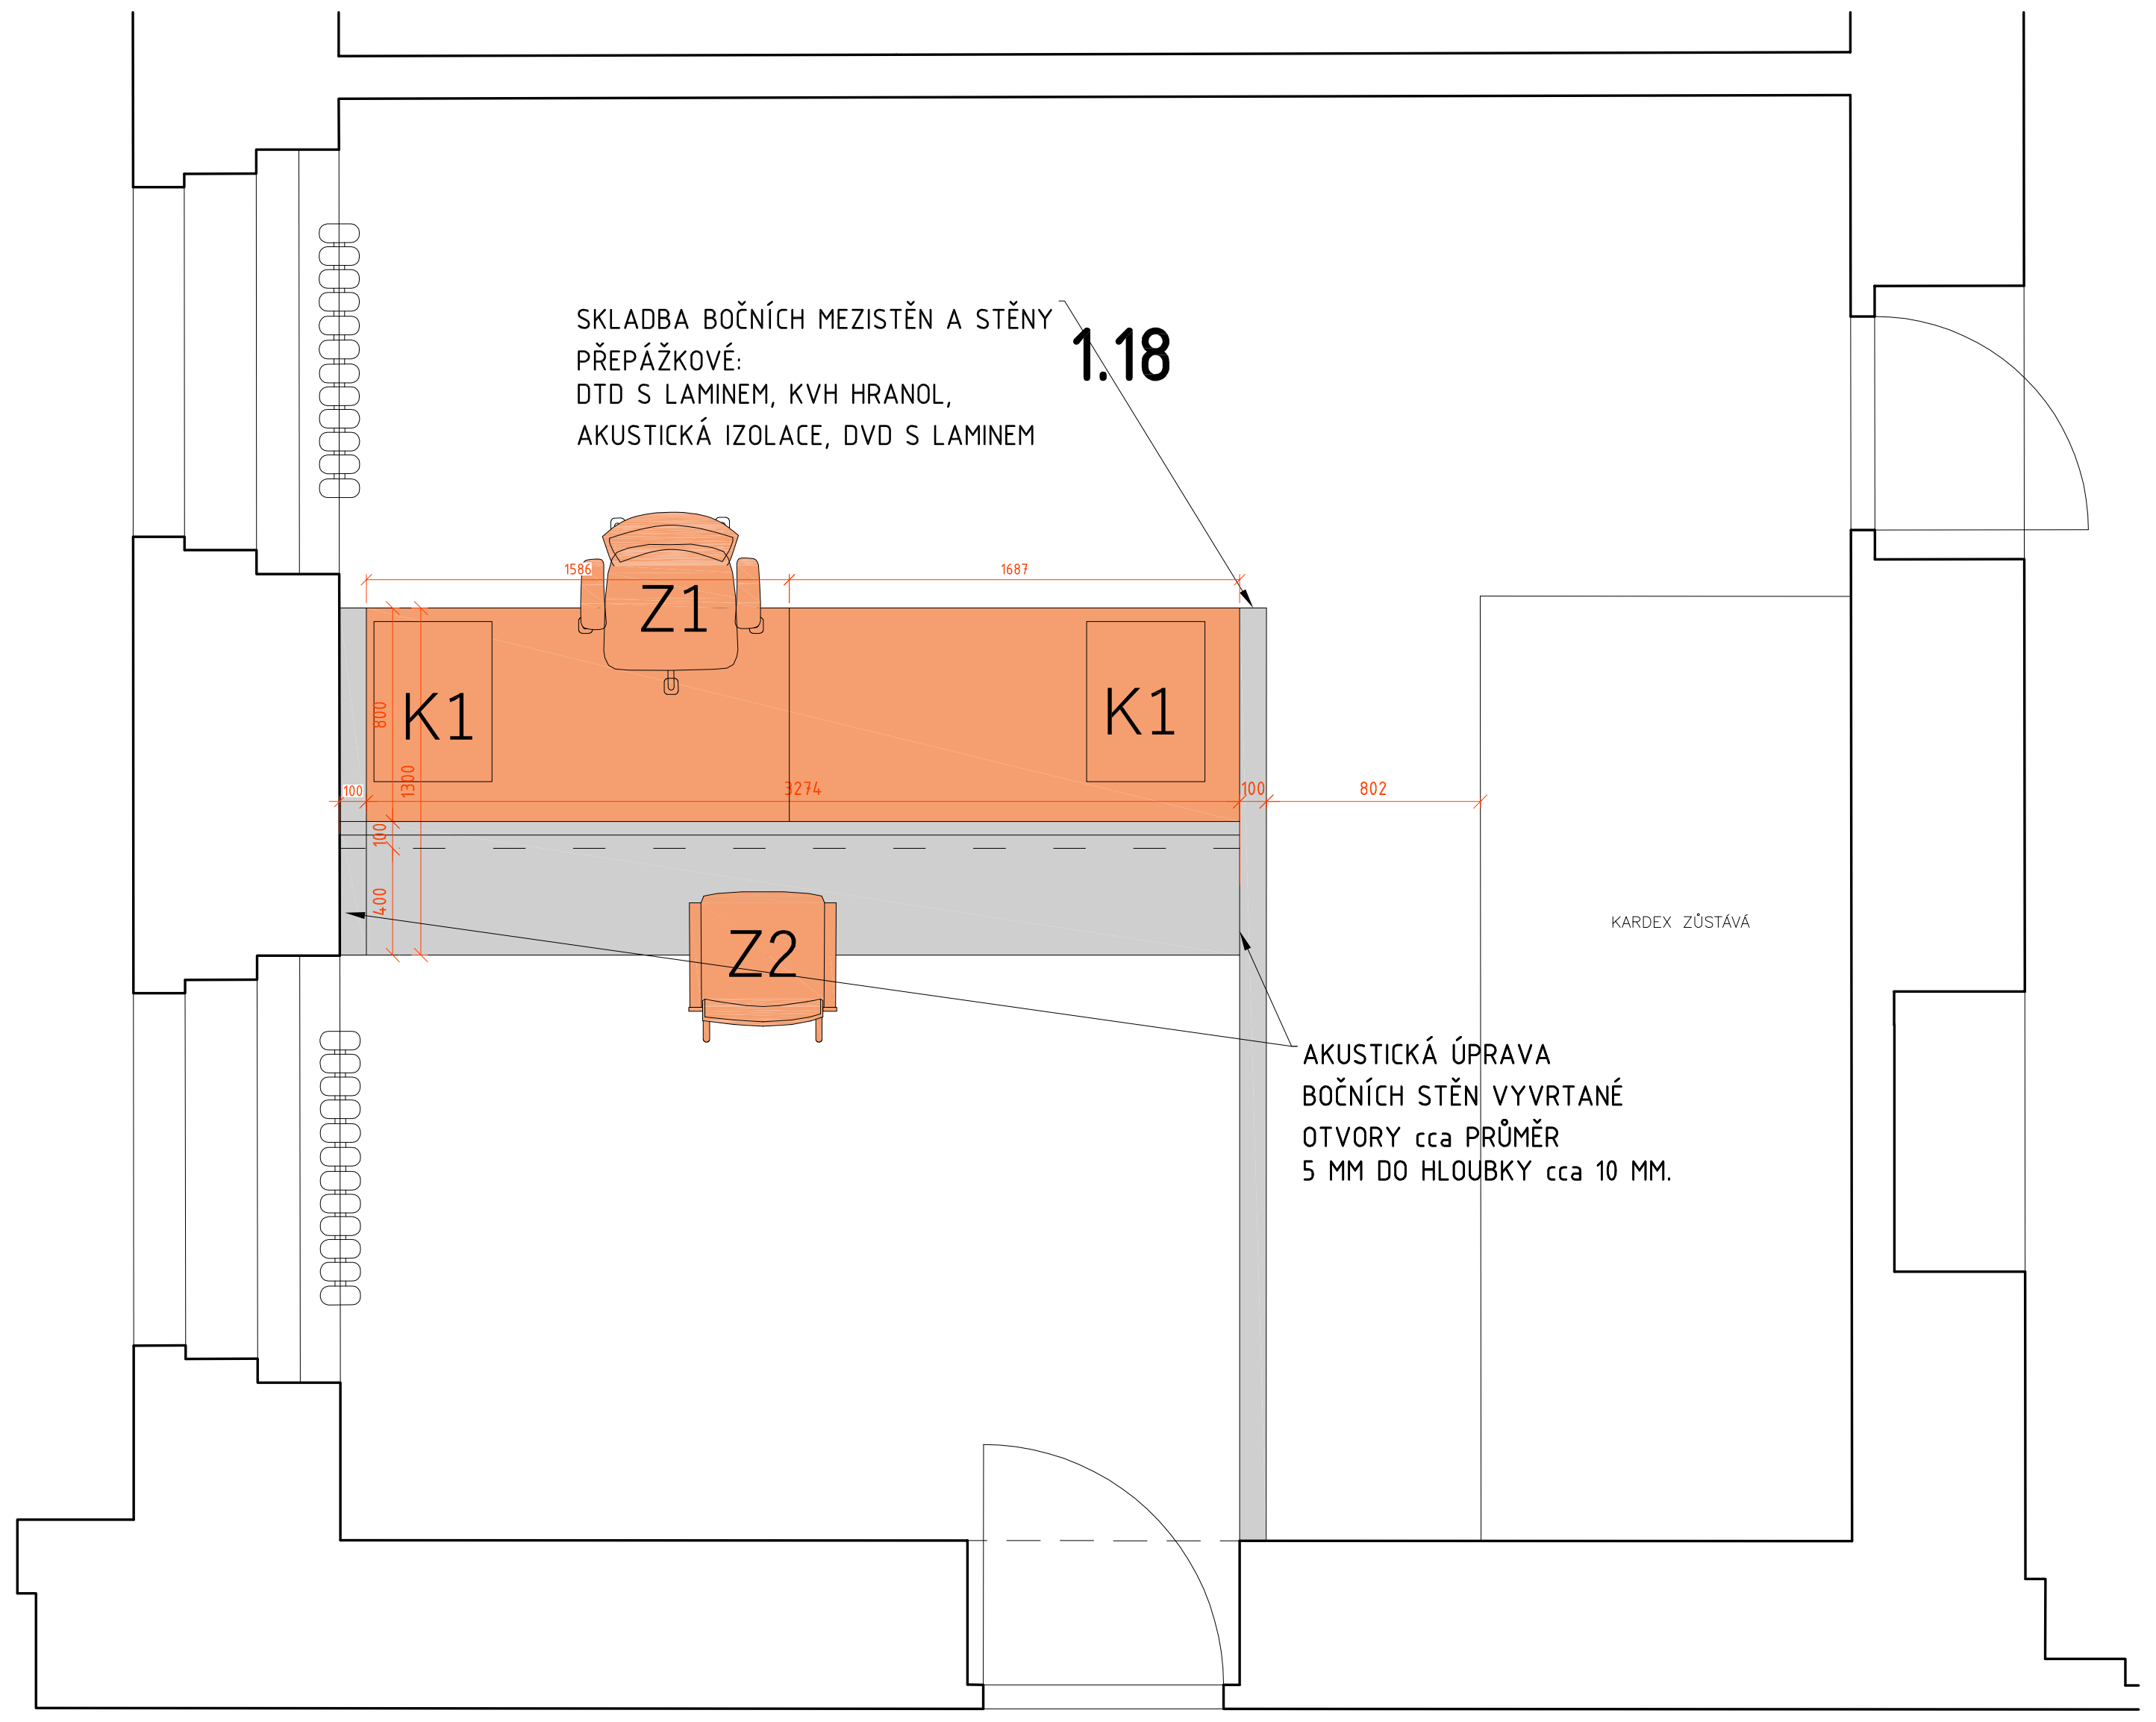

SKLADBA BOČNÍCH MEZISTĚN A STĚNY PŘEPÁŽKOVÉ:
DTD S LAMINEM, KVH HRANOL,
AKUSTICKÁ IZOLACE, DVD S LAMINEM

AKUSTICKÁ ÚPRAVA BOČNÍCH STĚN VYVRTANÉ OTVORY cca PRŮMĚR 5 MM DO HLOUBKY cca 10 MM.

POHLED 1.20

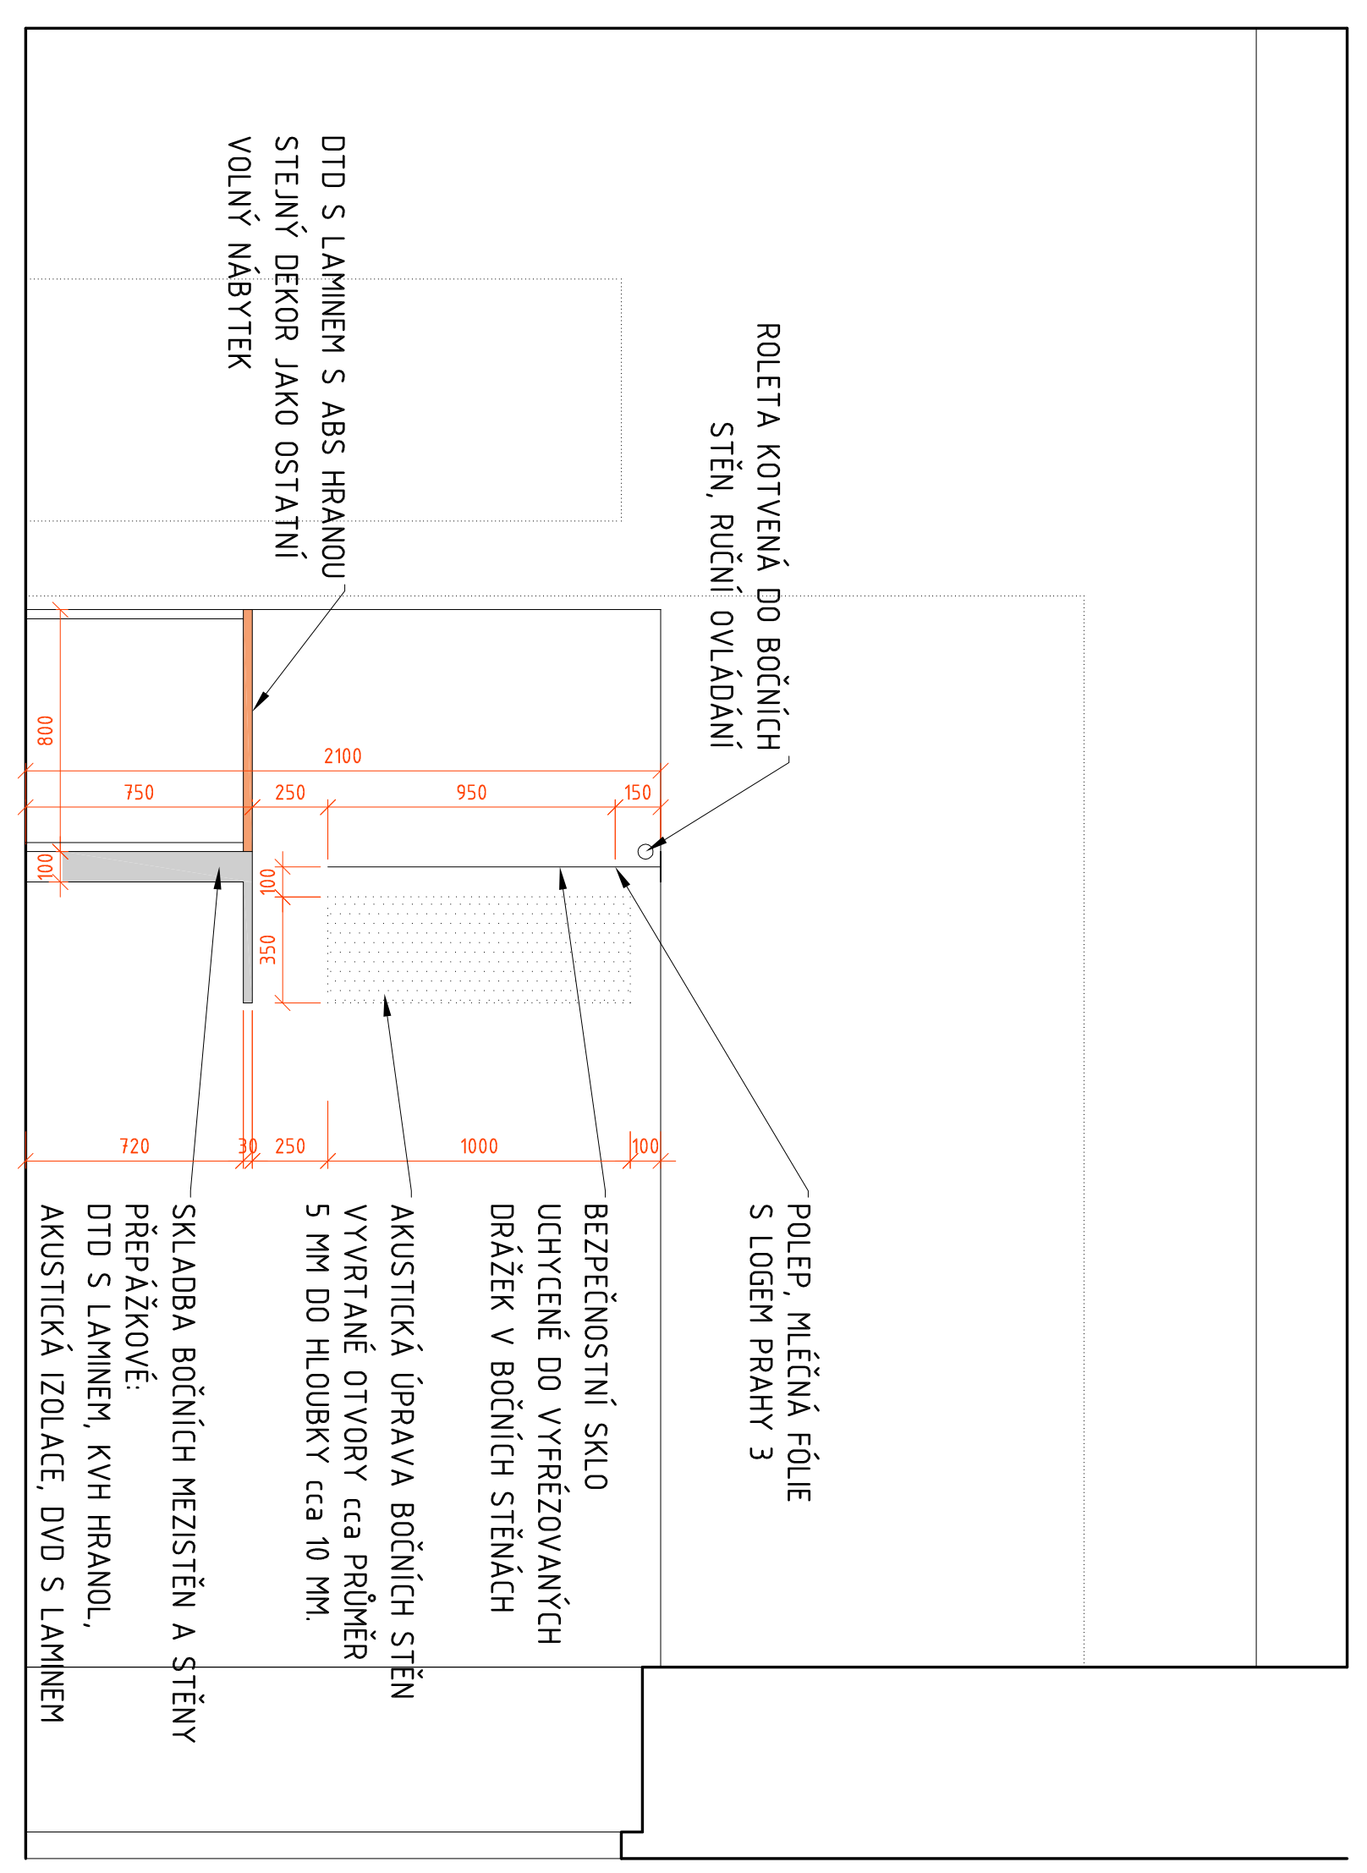

DTD S LAMINEM S ABS HRANOU STEJNÝ DEKOR JAKO OSTATNÍ VOLNÝ NÁBYTEK

ROLETA KOTVENÁ DO BOČNÍCH STĚN, RUČNÍ OVLÁDÁNÍ

SKLADBA BOČNÍCH MEZISTĚN A STĚNY PŘEPÁŽKOVÉ: DTD S LAMINEM, KVH HRANOL, AKUSTICKÁ IZOLACE, DVD S LAMINEM

AKUSTICKÁ ÚPRAVA BOČNÍCH STĚN VYVRTANÉ OTVORY cca PRŮMĚR 5 MM DO HLOUBKY cca 10 MM

BEZPEČNOSTNÍ SKLO UCHYCENÉ DO VYFRÉZOVANÝCH DRÁŽEK V BOČNÍCH STĚNÁCH

POLEP, MLÉČNÁ FÓLIE S LOGEM PRAHY 3

POHLED 1.20

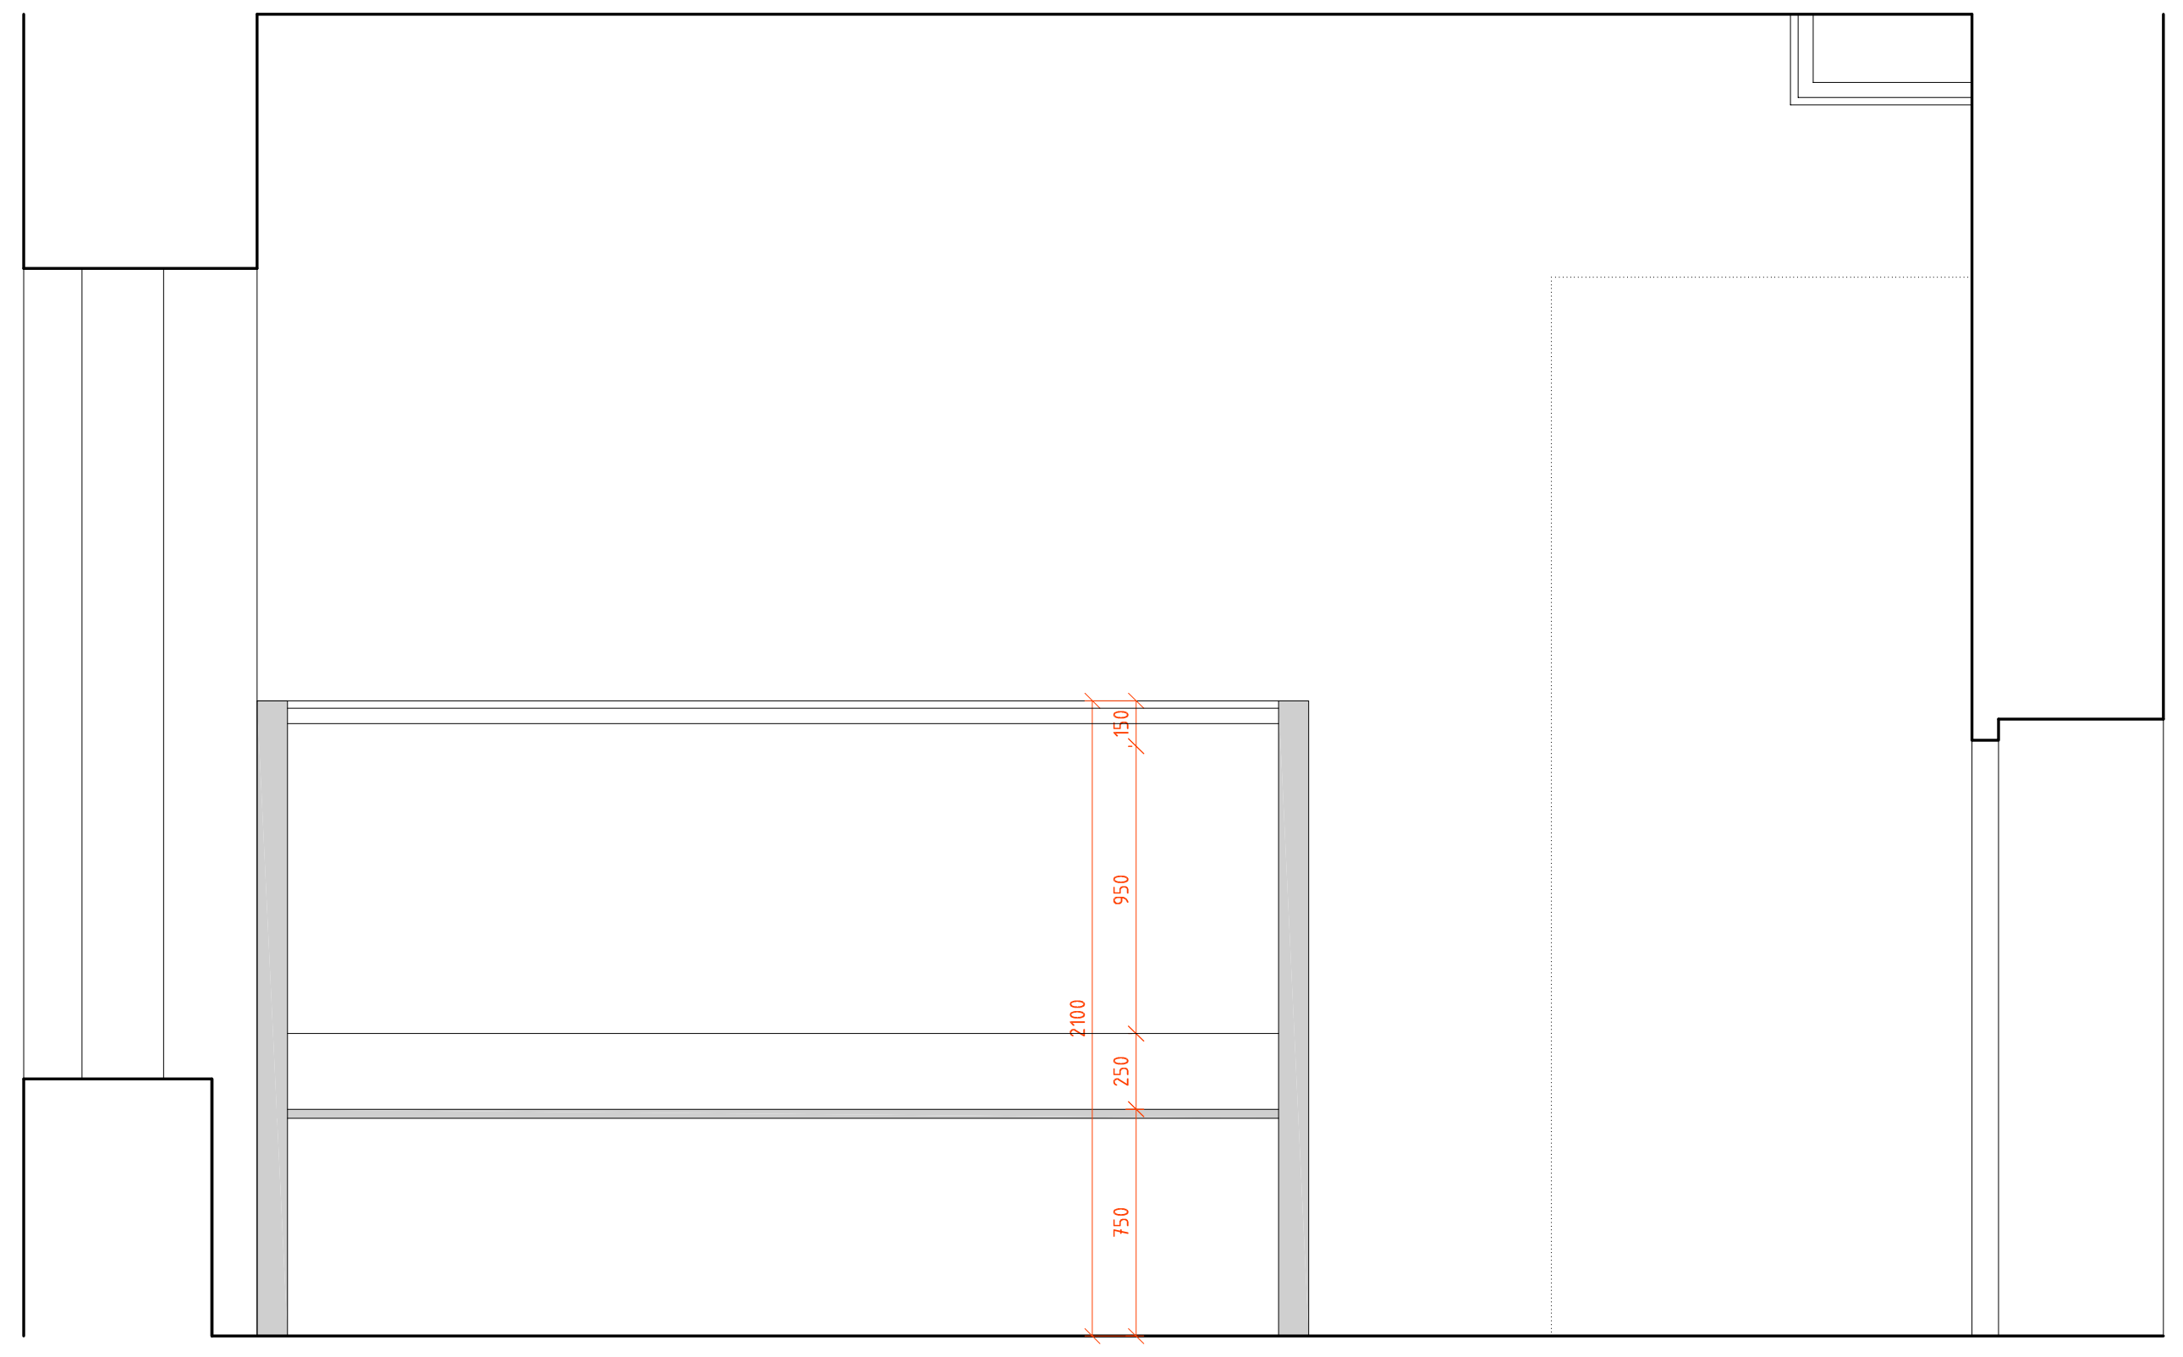

PŮDORYS 1.30 ÚKLID

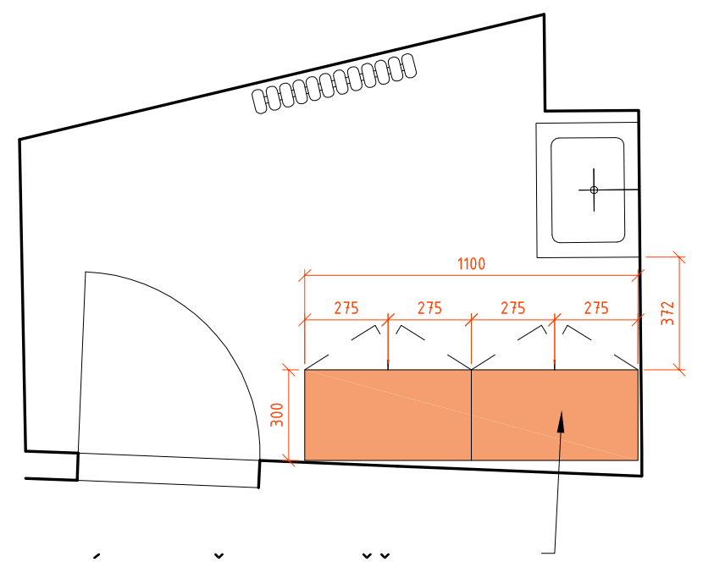

SKŘÍŇ NA ÚKLIDOVÉ PROSTŘEDKY, KOŠŤATA ATD.
ROZMĚRY 300x1100x2000 MM, SOKL, OTVÍRAVÁ DVÍŘKA
ZAMYKATELNÁ, UVNITŘ POLICE S MOŽNOSTÍ VÝŠKOVÉHO
NASTAVENÍ, V DRUHÉ POLOVINĚ SKŘÍNĚ HÁČKY NA KOŠTĚ
MOP APOD. MADLA, ZÁMEK A LAMINO S ABS HRANOU STEJNÉ JAKO
U OKOLNÍCH INTERIÉROVÝCH PRVKŮ NÁBYTKU.

KUCHYŇKA

POHLED 1.31

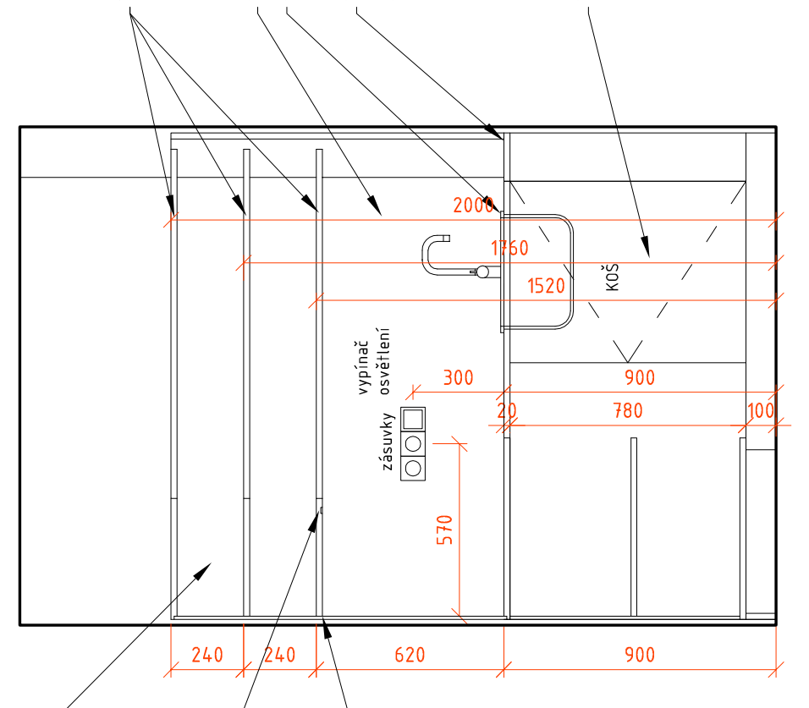

DTD DESKA S LAMINEM S ABS HRANOU – OBKLAD ZA KUCHYŇSKOU LINKOU

LED OSVĚTLENÍ

V PROSTORU HORNÍCH SKŘÍNĚK EL. VÝVOD NA PODSVĚTLENÍ

DTD S LAMINEM S ABS HRANOU STEJNÝ DEKOR JAKO VOLNÝ NÁBYTEK

OBKLAD ZDI, OBKLADY DLE SPECIFIKACE ARCHITEKTA
NEREZ DŘEZ Z BATERIÍ

DTD S LAMINEM S ABS HRANOU
LAMINO V ŠEDÉ BARVĚ DLE VÝBĚRU ARCH.

DTD S LAMINEM S ABS HRANOU STEJNÝ DEKOR JAKO VOLNÝ NÁBYTEK

PŮDORYS 1.31 KUCHYŇKA

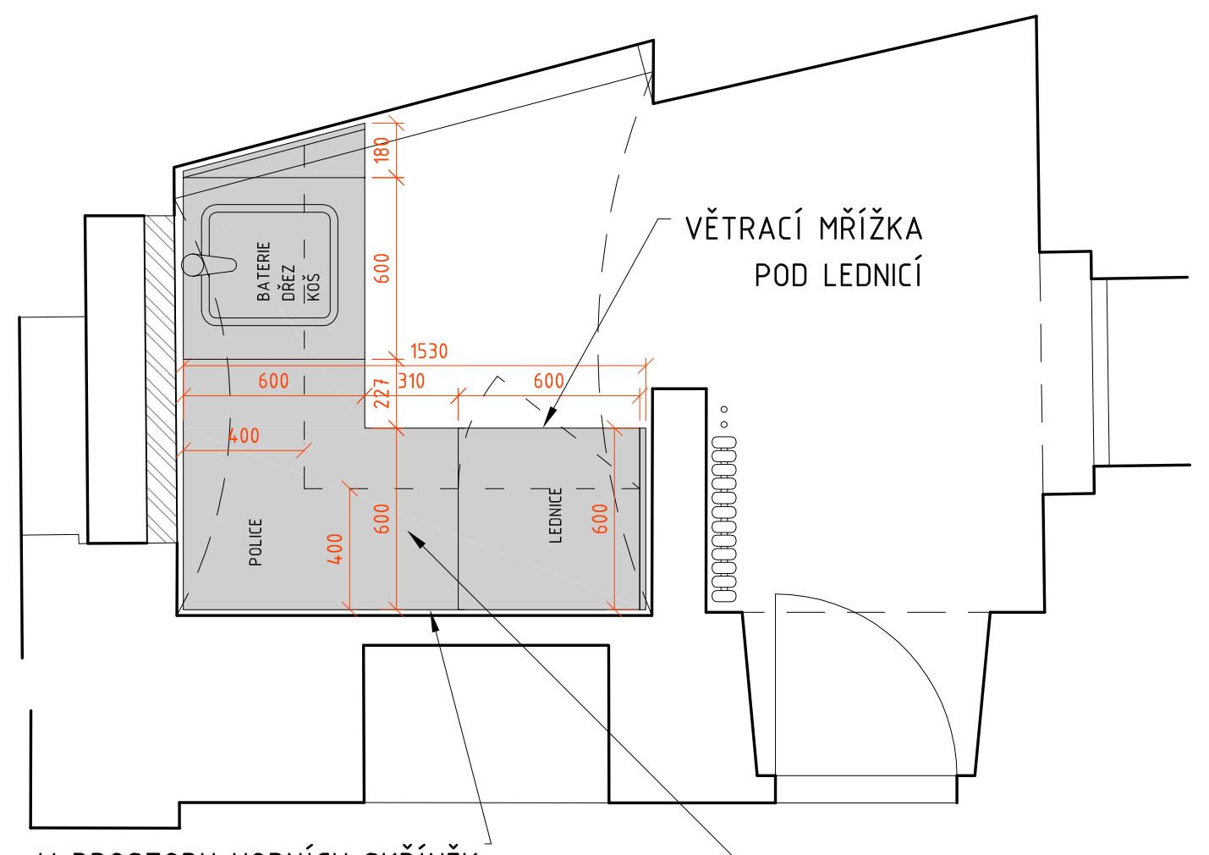

V PROSTORU HORNÍCH SKŘÍNĚK EL. VÝVOD NA PODSVĚTLENÍ

VĚTRACÍ MŘÍŽKA POD LEDNICÍ

NOVÝ DŘEZ A VESTAVĚNÁ MYČKA V LINCE BUDOU NAPOJENY NA STÁVAJÍCÍ KANALIZACI POTRUBÍM ZASEKANÝM VE ZDI, BUDOU NAPOJENY NA STÁVAJÍCÍ PŘÍVOD STUDENÉ A TEPLÉ VODY, NOVÁ BATERIE BUDE STOJÁNKOVÁ NA DESCE NEBO NA DŘEZU

POHLED 1.31

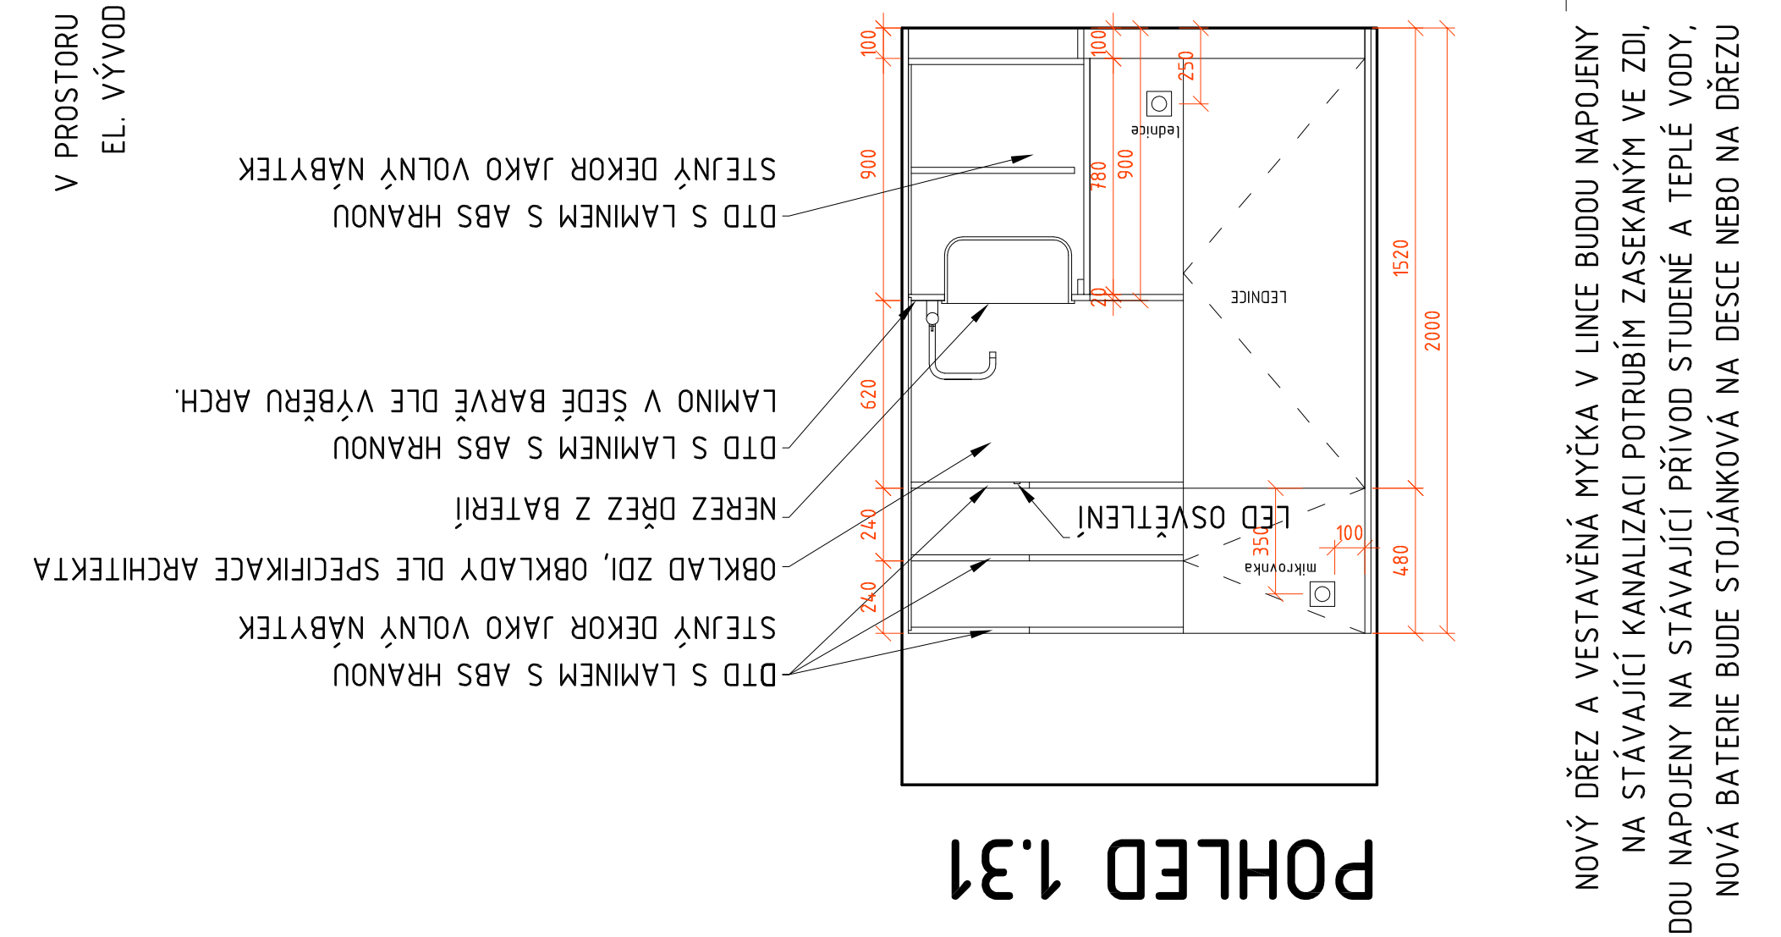

DTD S LAMINEM S ABS HRANOU STEJNÝ DEKOR JAKO VOLNÝ NÁBYTEK
LAMINO V ŠEDÉ BARVĚ DLE VÝBĚRU ARCH.
DTD S LAMINEM S ABS HRANOU
NEREZ DŘEZ Z BATERIÍ
OBKLAD ZDI, OBKLADY DLE SPECIFIKACE ARCHITEKTA
DTD S LAMINEM S ABS HRANOU STEJNÝ DEKOR JAKO VOLNÝ NÁBYTEK
LED OSVĚTLENÍ
LEDNICE
480
2000
1520

▨ NÁBYTEK "PEVNÝ" V DODÁVCE STAVBY

🟧 NÁBYTEK V DODÁVCE INTERIÉRU

POZNÁMKA:
PROJEKT JE NUTNO BRÁT JAKO CELEK TJ. ARCHITEKTONICKOSTAVEBNÍ ČÁST, PROJEKTY JEDNOTLIVÝCH PROFESÍ, PROJEKT INTERIÉRU A VÝKAZ VÝMĚR/ROZPOČET. BUDOUCÍ STAVEBNÍ FIRMA, KTERÁ BUDE OCEŇOVAT VÝKAZ VÝMĚR, MUSÍ BRÁT V POTAZ I CELÝ PROJEKT A NAPSAT PŘÍPADNÉ PŘIPOMÍNKY NEBO NÁVRHY JAK PŘÍPADNĚ PROJEKT UPRAVIT TAK ABY PŘI NÁSLEDNÉ REALIZACI NEVZNIKALY, BEZ VNĚJŠÍCH VLIVŮ INVESTORA, DALŠÍ VÍCENÁKLADY. PŘED REALIZACÍ SE MUSÍ STAVEBNÍ FIRMA SEZNÁMIT I S PROJEKTEM INTERIÉRU A VŠE KONZULTOVAT S ARCHITEKTEM/AUTORSKÝM DOZOREM. MUSÍ SE STANOVIT ROZHRANÍ JEDNOTLIVÝCH DODÁVEK, KOORDINOVAT KONCOVÉ PRVKY A DALŠÍ NAPOJOVACÍ BODY ATD.

VEŠKERÝ NÁBYTEK JE V DEKORU DIVOKÁ HRUŠKA, NENÍ-LI UVEDENO JINAK. KONTEJNERY JSOU V BÍLÉM LAMINU. PODNOŽE STOLŮ V BÍLÉ BARVĚ. RAL A DEF. PROVEDENÍ ODSOUHLASÍ ARCHITEKT.

±0,000 = 189,55 m n. m. Bpv
NA VŠECHNY PŘÍPADNÉ NESROVNALOSTI MEZI VÝKRESY A DALŠÍMI NEJASNOSTMI NUTNO UPOZORNIT ARCHITEKTA A KONZULTOVAT S NÍM PŘÍPADNÁ ŘEŠENÍ.
VEŠKERÝ OBSAH VÝKRESU JE DUŠEVNÍM VLASTNICTVÍM MA3 A PODLÉHÁ AUTORSKÉMU ZÁKONU.

ARS+INT.

STAVBA STAVEBNÍ PRÁCE A MODERNIZACE 1NP budovy úřadu Seifertova 51, Praha 3		STUPEŇ –
GENERÁLNÍ PROJEKTANT A● ADÁMEK	atelier adámek Trojská 359/133 Praha 7 Troja, 171 00	MĚŘÍTKO 1:25 DATUM 12/2023 FORMÁT 1xA0
VEDOUCÍ PROJEKTANT ČÁSTI Ing. arch. Jan Adámek, ČKA 03473		NÁZEV ČÁSTI ARCHITEKTONICKO STAVEBNÍ ŘEŠENÍ A INTERIÉR Č. ČÁSTI 6.ARS + 2.INT
VYPRACOVAL		Č. VÝKRESU 4. ARS+INT
INVESTOR Městská část Praha 3 Odbor technické správy majetku a investic Havlíčkovo nám. 700/9, 130 00 Praha 3	NÁZEV VÝKRESU NÁBYTEK 1.19A,1.20,1.30,1.31	PARÉ