

STÁVAJÍCÍ STAV 1.04

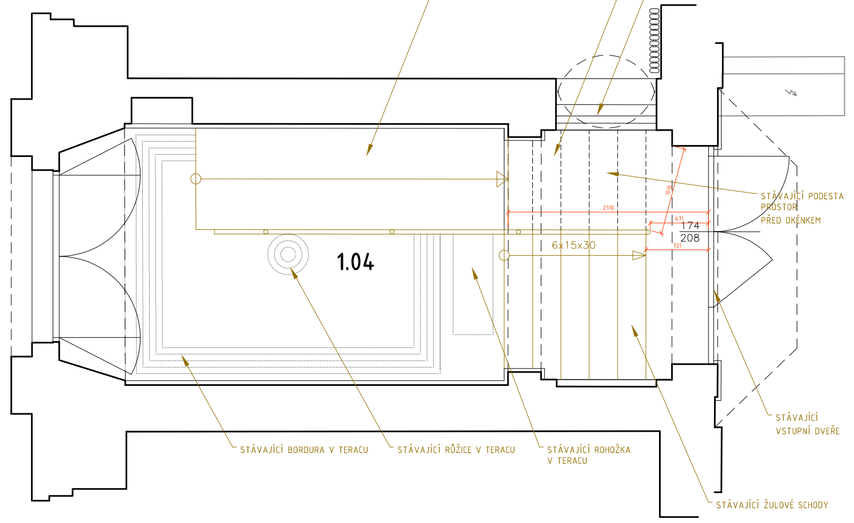


NÁVRH

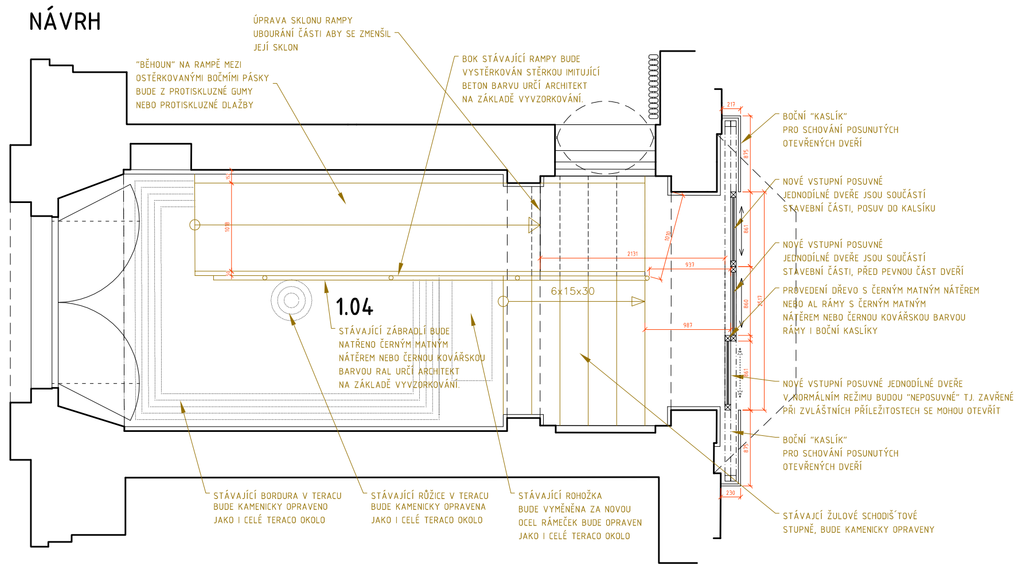





1.04 VSTUP

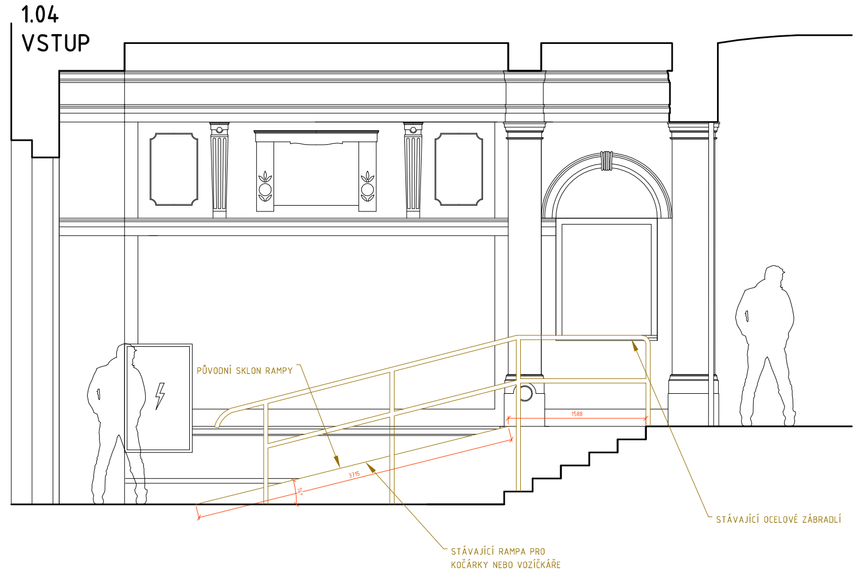


1.04 VSTUP

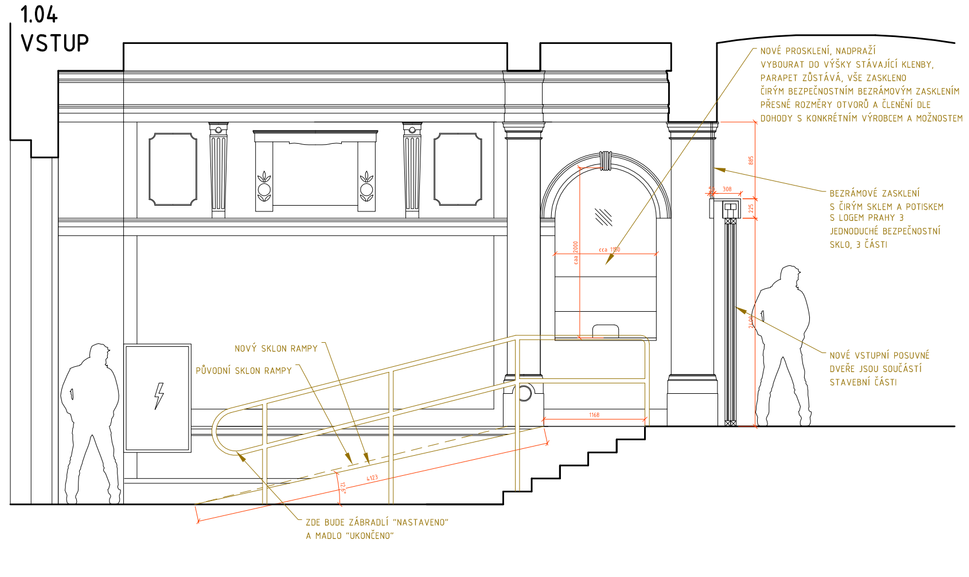


ŘEZ CHODBA

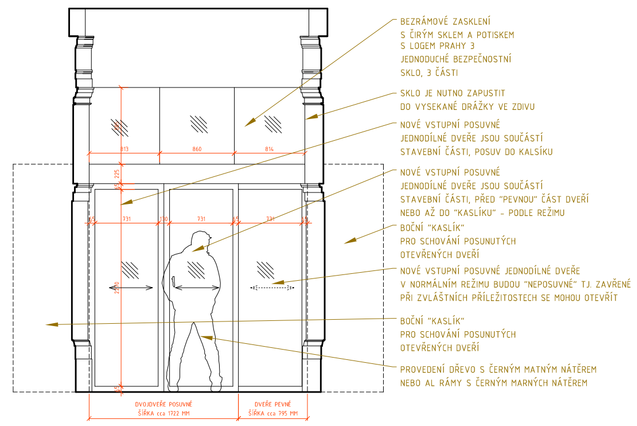


POSUVNÉ DVEŘE CHODBA 1.19A STÁVAJÍCÍ PŮDORYS

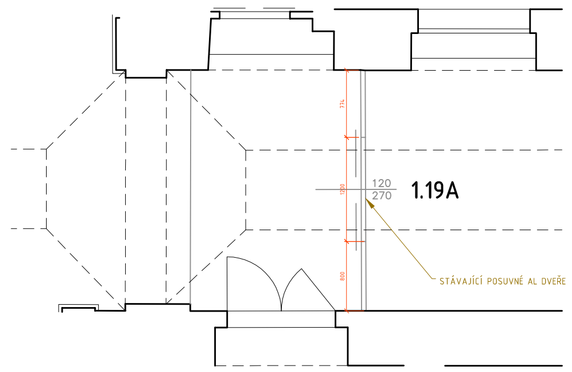

POSUVNÉ DVEŘE CHODBA 1.19A NÁVRH PŮDORYS

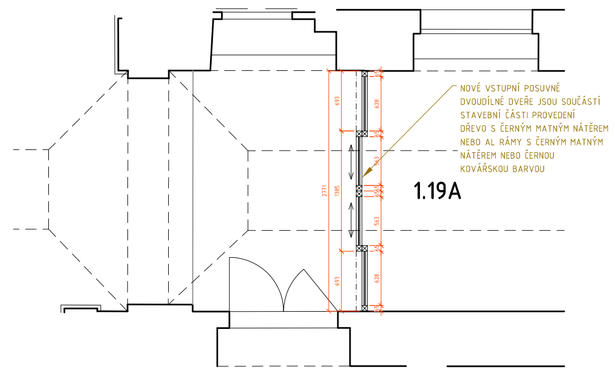


STÁVAJÍCÍ ŘEZ

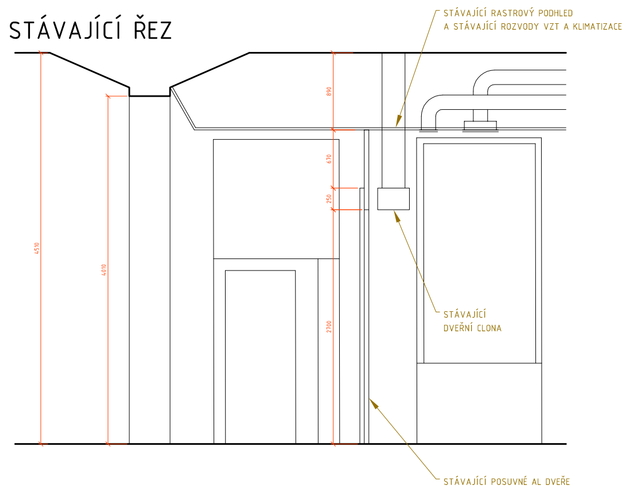





STÁVAJÍCÍ ŘEZ

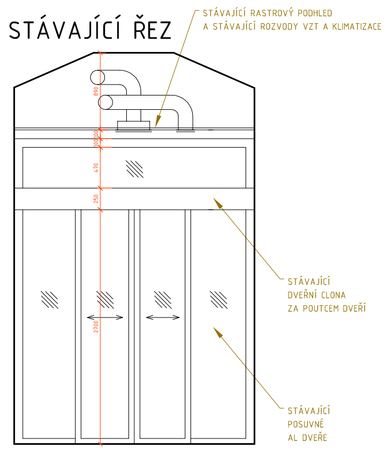

NÁVRH ŘEZ

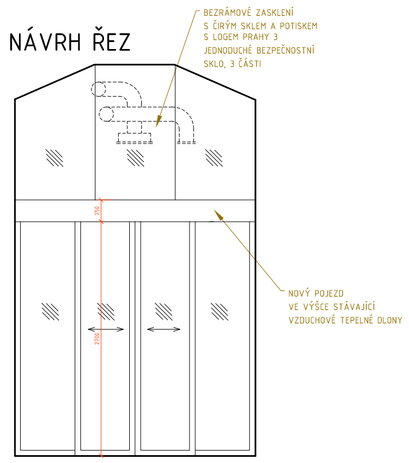

NÁVRH ŘEZ

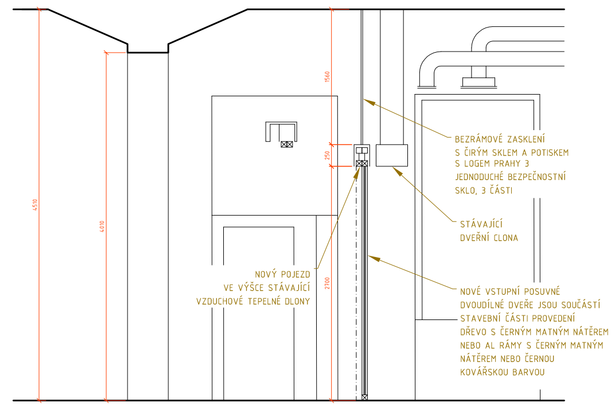

DŘEVO BUD NEBO DUB DLE VÝBĚRU ARCHITEKTA, NUTNO VYVZORKOVAT

±0,000 = 189,55 m n. m. Bpv

NA VŠECHNY PŘÍPADNÉ NESROVNALOSTI MEZI VÝKRESY A DALŠÍM NEJASNOSTMI NUTNO UPOZORNIT ARCHITEKTA A KONZULTOVAT S NÍM PŘÍPADNÁ ŘEŠENÍ.

VEŠKERÝ OBSAH VÝKRESU JE DUŠEVNÝM VLASTNICTVÍM ATELIÉR ADÁMEK A PODLÉHÁ AUTORSKÉMU ZÁKONU

ARS.

STAVBA: STAVEBNÍ PRÁCE A MODERNIZACE 1NP budovy Úřadu Seifertova 51, Praha 3	STUPEŇ: -
GENERÁLNÍ PROJEKTANT: ADÁMEK — ateliér adámek, Trojská 359/133, Praha 7 Troja, 171 00	MĚŘÍTKO: 1:50
	DATUM: 11/2023
	FORMÁT: 1xA1
VEDOUCÍ PROJEKTANT ČÁSTI: Ing. arch. Jan Adámek, ČKA 03473	NÁZEV ČÁSTI: ARCHITEKTONICKO-STAVEBNÍ ŘEŠENÍ
	Č. ČÁSTI:
VYPRACOVAL:	Č. VÝKRESU: 7
	PARÉ:
INVESTOR: Městská část Praha 3, Odbor technické správy majetku a investic, Havlíčkovo nám. 700/9, 130 00 Praha 3	NÁZEV VÝKRESU: POSUVNÉ DVEŘE V 1.04 a 1.19A