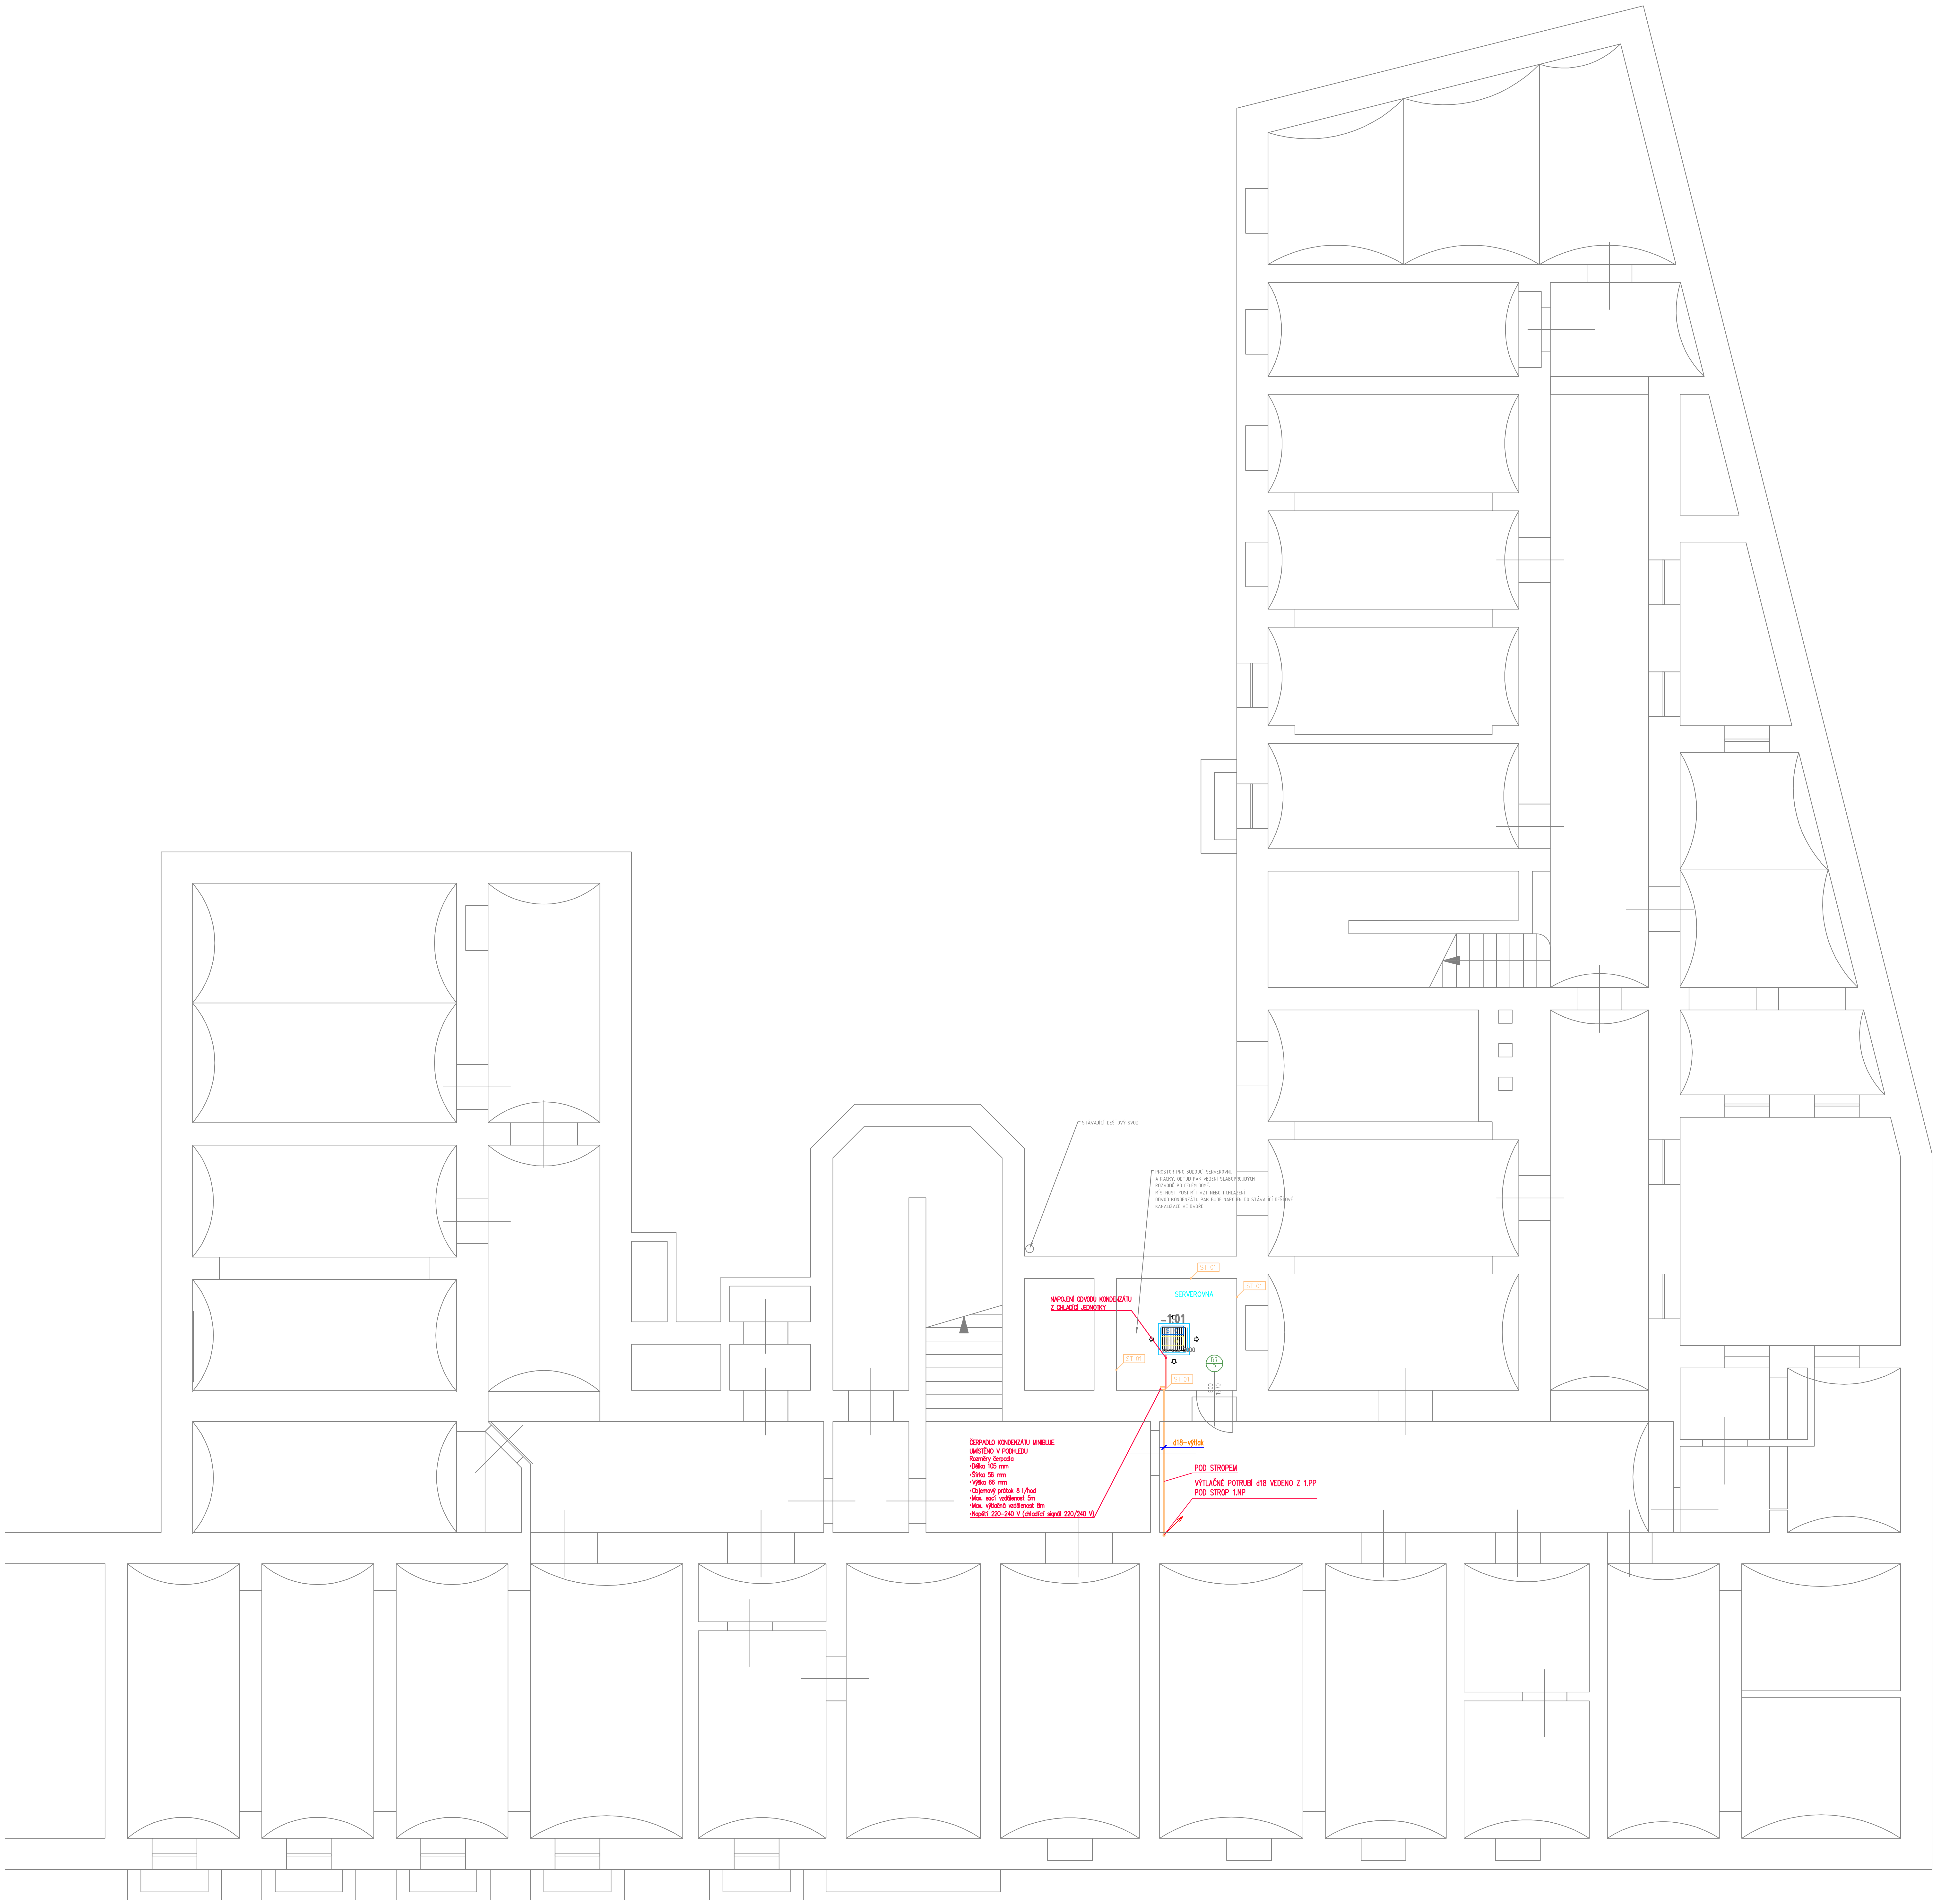
STÁVAJÍCÍ DEŠŤOVÝ SVOD
PROSTOR PRO BUDOUCÍ SERVEROVNU
A RACKY, ODTUD PAK VEDENÍ SLABOPROUDÝCH
ROZVODŮ PO CELÉM DOMĚ.
MÍSTNOST MUSÍ MÍT VZT NEBO I CHLAZENÍ
ODVOD KONDENZÁTU PAK BUDE NAPOJEN DO STÁVAJÍCÍ DEŠŤOVÉ
KANALIZACE VE DVOŘE
SERVEROVNA
ST 01
ST 01
ST 01
ST 01
NAPOJENÍ ODVODU KONDENZÁTU
Z CHLADÍCÍ JEDNOTKY
-1.01
R7
P
800
1970
d18–výtlak
ČERPADLO KONDENZÁTU MINIBLUE
UMÍSTĚNO V PODHLEDU
Rozměry čerpadla
•Délka 105 mm
•Šířka 56 mm
•Výška 66 mm
•Objemový průtok 8 l/hod
•Max. sací vzdálenost 5m
•Max. výtlačná vzdálenost 8m
•Napětí 220–240 V (chladící signál 220/240 V)
POD STROPEM
VÝTLAČNÉ POTRUBÍ d18 VEDENO Z 1.PP
POD STROP 1.NP

LEGENDA:

PŘIPOJOVACÍ POTRUBÍ
PPs HT system, min. sklon 3%

ROZVODY A ZAŘIZOVACÍ PŘEDMĚTY BUDOU KE KONSTRUKCÍM KOTVENY POMOCÍ GUMOVÝCH AKUSTICKÝCH HMOŽDINEK

POZNÁMKA:

DOKUMENTACE ZTI ŘEŠÍ VÝMĚNU STÁVAJÍCÍCH ZAŘIZOVACÍCH PŘEDMĚTŮ V RÁMCI 1.NP ADMINISTRATINÍHO OBJEKTU. ZAŘIZOVACÍ PŘEDMĚTY BUDOU NAPOJOVÁNY NA STÁVAJÍCÍ PŘIPOJOVACÍ, PŘÍPADNĚ STOUPACÍ POTRUBÍ. VZHLEDEM K TOMU, ŽE V DOBĚ ZPRACOVÁNÍ DOKUMENTACE NEBYL K DISPOZICI PODKLAD/DOKUMENTACE PRŮBĚHU STÁVAJÍCÍCH INSTALACÍ ZTI, BYL NÁVRH PŘIPOJOVACÍCH POTRUBÍ ZPRACOVÁN NA ZÁKLADĚ PROHLÍDKY NA MÍSTĚ.
PŘED ZAPOČETÍM STAVBY BUDE NUTNÉ PROVÉST SONDY PRO URČENÍ PRŮBĚHU STÁVAJÍCÍCH ROZVODŮ (PŘIPOJOVACÍCH POTRUBÍ) A NÁSLEDNĚ PŘÍPADNĚ UPRAVIT TRASU ROZVODŮ DLE SKUTEČNOSTI.

±0,000 = 189,55 m n. m. Bpv

STAVBA
STAVEBNÍ PRÁCE A MODERNIZACE
1.NP budovy úřadu Seifertova 51, Praha 3

STUPEŇ

GENERÁLNÍ PROJEKTANT
AO ADÁMEK

atelier adámek
Trojská 359/133
Praha 7 Troja, 171 00

MĚŘÍTKO 1:50
DATUM 03/2024
FORMÁT 1xA0
NÁZEV ČÁSTI
ZTI, část kanalizace
Č. ČÁSTI 11
Č. VÝKRESU 11.03
PARÉ

VEDOUCÍ PROJEKTANT ČÁSTI
Ing. arch. Jan Adámek, ČKA 03473

VYPRACOVAL
Tomáš Koder
Volmanova 1744
25088 Čelákovice
email: tkoder@centrum.cz
tel: 779 970 414

INVESTOR
Městská část Praha 3
Odbor technické správy majetku a investic
Havlíčkovo nám. 700/9, 130 00 Praha 3

NÁZEV VÝKRESU
PŮDORYS 1.NP
část ZTI, KANALIZACE