LEGENDA SÍTÍ VEŘEJNÉHO OSVĚTLENÍ:

VEŘEJNÉ OSVĚTLENÍ STÁVAJÍCÍ (NADZEMNÍ)

LEGENDA SVÍTIDEL VO:

STÁVAJÍCÍ SVÍTIDLO VEŘEJNÉHO OSVĚTLENÍ

POZNÁMKY:

- NOVÉ INŽENÝRSKÉ SÍTĚ A ÚPRAVY NA STÁVAJÍCÍCH BUDOU PROVEDENY DLE ČSN 73 6005 "PROSTOROVÉ USPOŘÁDÁNÍ SÍTÍ TECHNICKÉHO VYBAVENÍ".
- ROZVADĚČ RVO 014 (UMÍSTĚN U č.p. 3769/2 BUDE DEMONTOVÁN A BUDE. NAHRAZEN ROZVADĚČEM NOVÝM. V ROZVADĚČI RVO 014 JE UMÍSTĚNO JIŠTĚNÍ OKRUHU VEŘEJNÉHO OSVĚTLENÍ VČETNĚ JIŠTĚNÍ A AUTOMATIKY SPÍNÁNÍ OSVĚTLENÍ.

KABELOVÉ TRASY:

- NAPÁJECÍ KABEL VEŘEJNÉHO OSVĚTLENÍ BUDE POLOŽEN V SAMOSTATNÉ PVC ELEKTROINSTALAČNÍ TRUBCE KOPOFLEX KF09040 V HLOUBCE cca 80 cm POD ÚROVNÍ OKOLNÍHO TERÉNU.
- KABEL BUDE V MÍSTECH VJEZDŮ NA POZEMKY NEBO V MÍSTECH PŘECHODU PŘES KOMUNIKACI ULOŽEN I V BETONOVÝCH KABELOVÝCH U-ŽLABECH.

Při kladení rozvodů elektro / slabo je nutné dodržet minimální vzdálenosti při souběhu a křížení sítí podle příslušných ČSN.

UPOZORNĚNÍ:

PŘI VÝKOPOVÝCH PRACECH JE BEZPODMÍNEČNĚ NUTNÉ DODRŽOVAT PLATNÉ ČSN PO SOUBĚH A KŘÍŽENÍ PODZEMNÍCH VEDENÍ, ZVLÁŠTĚ ČSN 73 6005.

POKUD DOJDE KE KŘÍŽENÍ SE STÁVAJÍCÍMI SÍTĚMI, JE NUTNO TYTO SÍTĚ PŘED ZAHÁJENÍM VÝKOPOVÝCH PRACÍ ZAMĚŘIT!

ZEMNĚNÍ SVÍTIDEL BUDE PROVEDENO ZEMNÍCÍM PÁSKEM FeZn 30x4. UZEMNĚNÍ BUDE PROPOJENO S UZEMNĚNÍM KLADENÝM DO VÝKOPU V RÁMCI POKLÁDKY KABELŮ.

VÝKOPOVÁ RÝHA:

MINIMÁLNÍ KRYTÍ DLE ČSN 736005B
TERÉN 0,7m
CHODNÍK 0,5m
PŘECHOD KOMUNIKACE 1,0m

UKONČENÍ CHRÁNIČEK:

PŘESAH 0,6m ZA KRAJNICI VOZOVKY

ZÁKLADNÍ ÚDAJE :

SÍŤ: 3+PEN, ~50Hz, 400/230V/TN-C
SÍŤ: 1+NPE, ~50Hz, 230V/TN-S
OCHRANA PŘED NDN :
SAMOČINNÝM ODPOJENÍM OD ZDROJE, HLAVNÍ POSPOJENÍ

RVO-014 STÁVAJÍCÍ ROZVADĚČ VEŘEJNÉHO OSVĚTLENÍ

ÚPRAVY VEŘEJNÉHO OSVĚTLENÍ:

SVÍTIDLA 347–348, 660–678: ul. KARLÍN – NADZEMNÍ VEDENÍ SVÍTIDLA I NADZEMNÍ VEDENÍ BUDOU DEMONTOVÁNY BUDOU DEMONTOVÁNY I NADZEMNÍ STOŽÁRY, NA KTERÝCH JSOU SVÍTIDLA VO OSAZENA, ALE DEMONTAŽ STOŽÁRŮ BUDE PROVEDENA V RÁMCI JINÉHO PROJEKTU. DEMONTAŽ STOŽÁRŮ NENÍ V TÉTO PROJEKTOVÉ DOKUMENTACI ZAHRNUTA.

TATO PROJEKTOVÁ DOKUMENTACE JE URČENA POUZE PRO ÚČELY VYDÁNÍ STAVEBNÍHO POVOLENÍ, DOKUMENTACI NELZE V ŽÁDNÉM PŘÍPADĚ POUŽÍT PRO PROVEDENÍ STAVBY!!!

Tato projektová dokumentace je duchovním majetkem zhotovitele, bez autorizace zhotovitelem je neplatná.

akce:	**Rekonstrukce veřejného osvětlení Planá LOKALITA - ul. KARLÍN**
Obec:	PLANÁ (561134)
Katastrální území:	PLANÁ (721280)
Číslo pozemku:	-
investor:	Město Planá, Náměstí Svobody 1, 348 15 Planá
zodp. proj.:	Ing. Josef Štech, Vodičkova 143, 394 64 Počátky
gen. projektant:	-
proj. část:	Ing. Josef Štech, Vodičkova 143, 394 64 Počátky
zhotovitel:	Zdeňka Štechová, Vodičkova 143, 394 64 Počátky

ČÁST PD: **ELEKTROINSTALACE**

VÝKRES: **VEŘEJNÉ OSVĚTLENÍ DEMONTÁŽE**

stupeň PD:	datum:	označ.:
DSP	04/2024	**D1.4.04-02**

měřítko: **1:1000**

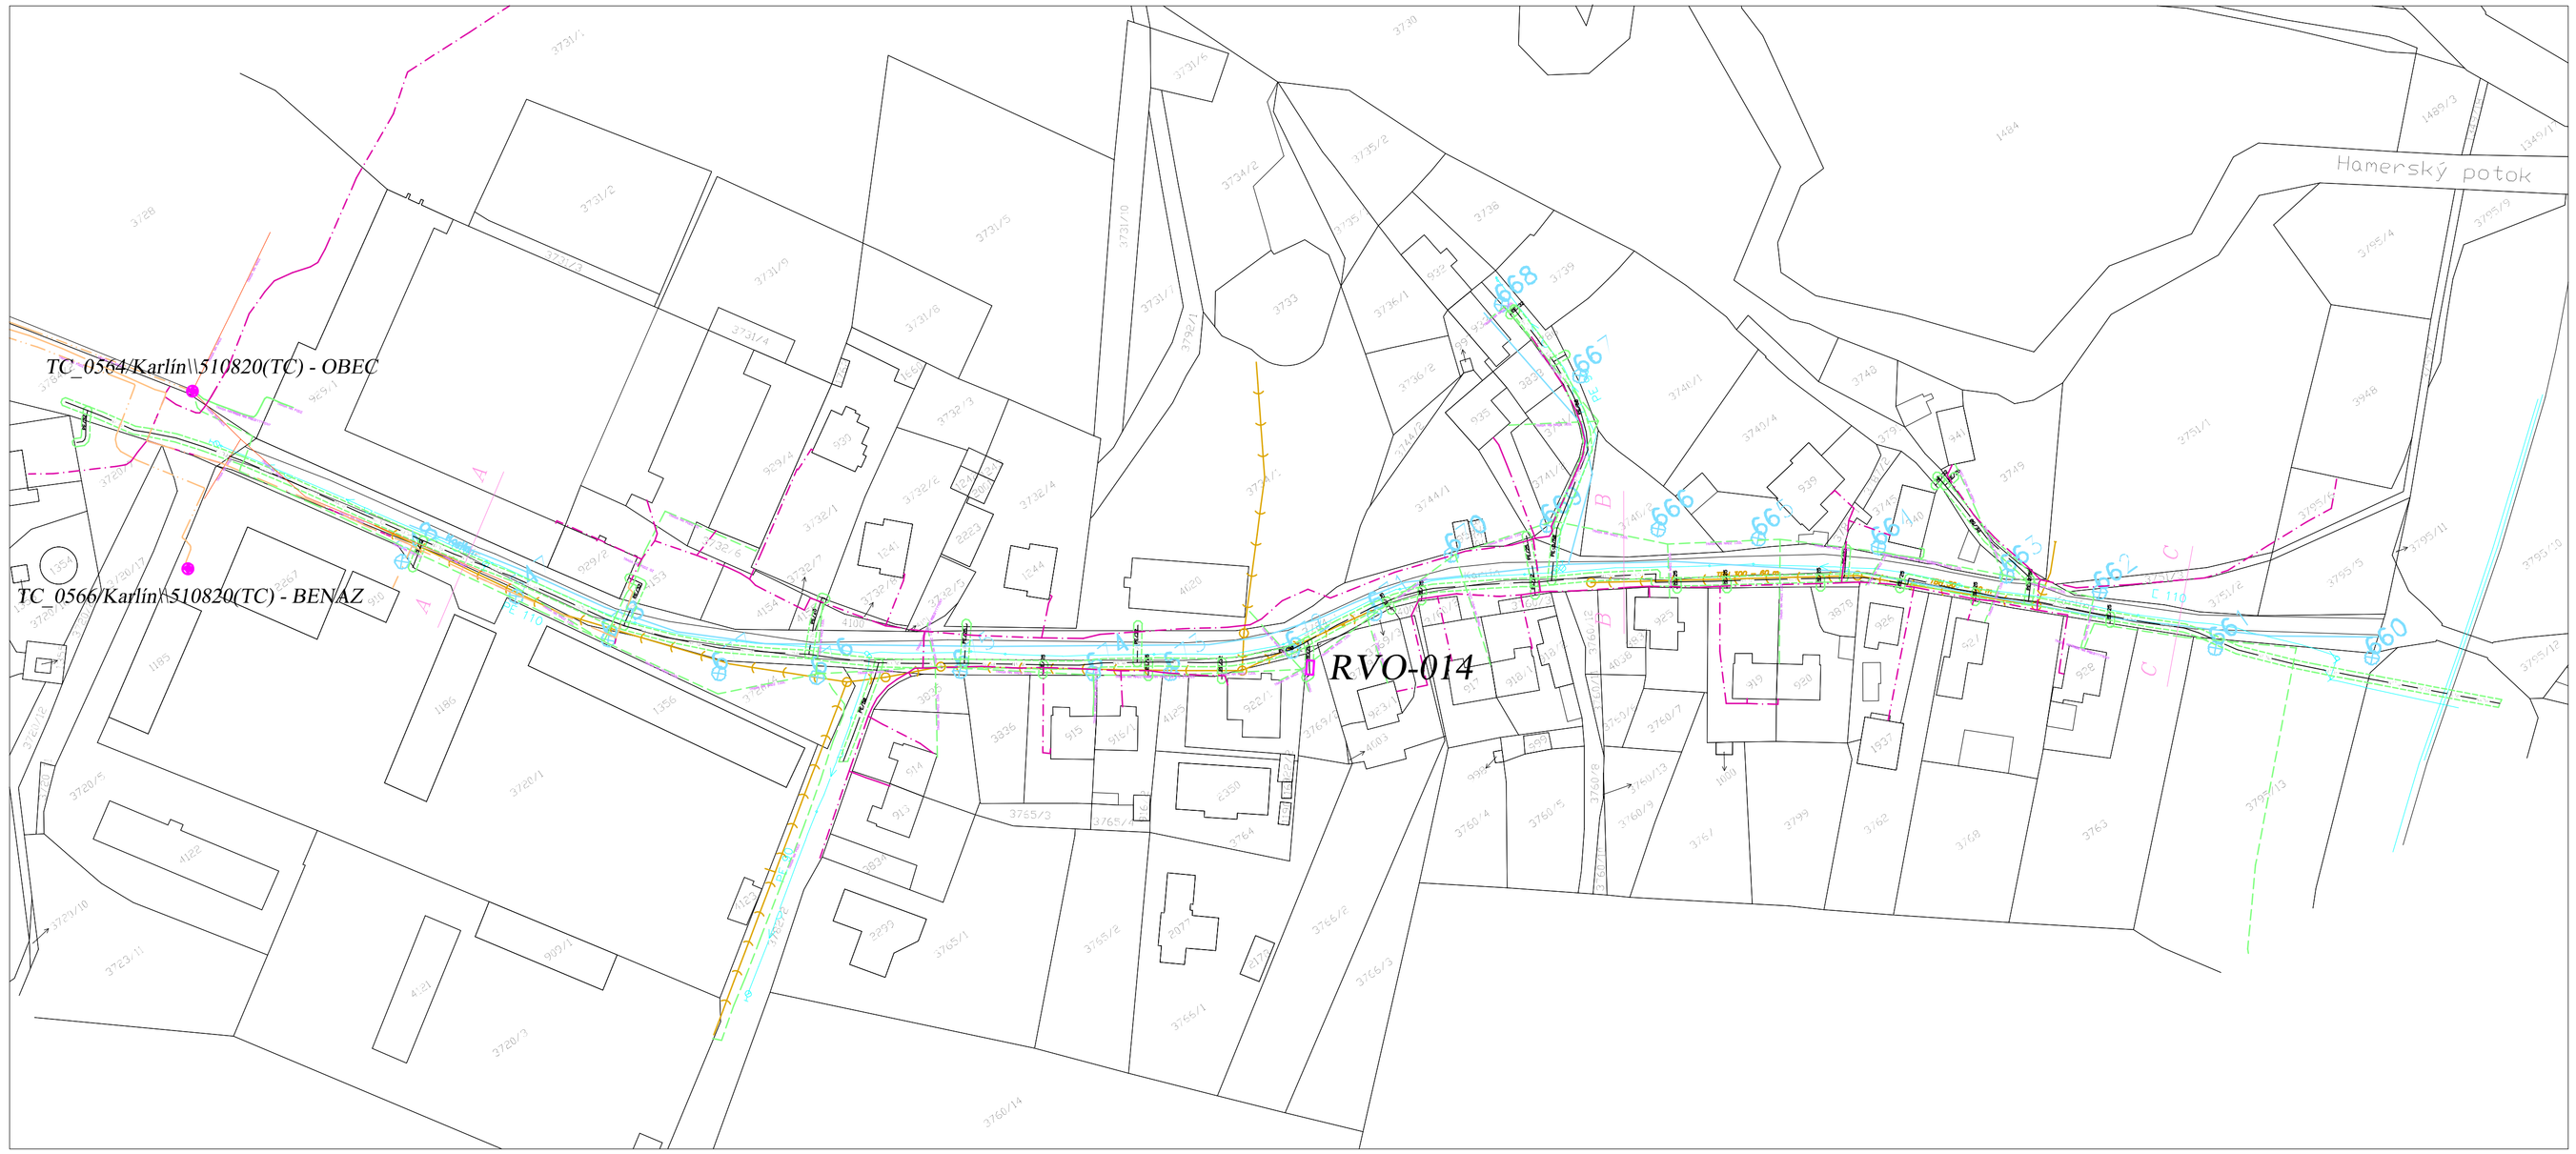

LEGENDA STÁVAJÍCÍCH SÍTÍ:

- STÁVAJÍCÍ VEDENÍ SPLAŠKOVÉ KANALIZACE
- PLYNOVOD
- OCHRANNÉ PÁSMO PLYNU
- ELEKTRO–NÍZKÉ NAPĚTÍ PODZEMNÍ – ČEZ
- ELEKTRO–VYSOKÉ NAPĚTÍ NADZEMNÍ
- ELEKTRO – O2 OPTIKA ZAMĚŘENÉ PODZEMNÍ
- VODOVOD
- VEŘEJNÉ OSVĚTLENÍ STÁVAJÍCÍ

PŘEHLED ROZVADĚČŮ:

RVO 014 – STÁVAJÍCÍ ROZVADĚČ VEŘEJNÉHO OSVĚTLENÍ

LEGENDA SVÍTIDEL VO:

STÁVAJÍCÍ SVÍTIDLO VEŘEJNÉHO OSVĚTLENÍ

UPOZORNĚNÍ:

PŘI VÝKOPOVÝCH PRACECH JE BEZPODMÍNEČNĚ NUTNÉ DODRŽOVAT PLATNÉ ČSN PO SOUBĚH A KŘÍŽENÍ PODZEMNÍCH VEDENÍ, ZVLÁŠTĚ ČSN 73 6005.

POKUD DOJDE KE KŘÍŽENÍ SE STÁVAJÍCÍMI SÍTĚMI, JE NUTNO TYTO SÍTĚ PŘED ZAHÁJENÍM VÝKOPOVÝCH PRACÍ ZAMĚŘIT!

ZEMNĚNÍ SVÍTIDEL BUDE PROVEDENO ZEMNÍCÍM PÁSKEM FeZn 30x4. UZEMNĚNÍ BUDE PROPOJENO S UZEMNĚNÍM KLADENÝM DO VÝKOPU V RÁMCI POKLÁDKY KABELŮ.

ZÁKLADNÍ ÚDAJE :

SÍŤ: 3+PEN, ~50Hz, 400/230V/TN-C
SÍŤ: 1+NPE, ~50Hz, 230V/TN-S
OCHRANA PŘED NDN :
SAMOČINNÝM ODPOJENÍM OD ZDROJE, HLAVNÍ POSPOJENÍ

POZNÁMKY:

- NOVÉ INŽENÝRSKÉ SÍTĚ A ÚPRAVY NA STÁVAJÍCÍCH BUDOU PROVEDENY DLE ČSN 73 6005 "PROSTOROVÉ USPOŘÁDÁNÍ SÍTÍ TECHNICKÉHO VYBAVENÍ".
- ROZVADĚČ RVO 014 (UMÍSTĚN U č.p. 3769/2 BUDE DEMONTOVÁN A BUDE. NAHRAZEN ROZVADĚČEM NOVÝM. V ROZVADĚČI RVO 014 JE UMÍSTĚNO JIŠTĚNÍ OKRUHU VEŘEJNÉHO OSVĚTLENÍ VČETNĚ JIŠTĚNÍ A AUTOMATIKY SPÍNÁNÍ OSVĚTLENÍ.

KABELOVÉ TRASY:

- NAPÁJECÍ KABEL VEŘEJNÉHO OSVĚTLENÍ BUDE POLOŽEN V SAMOSTATNÉ PVC ELEKTROINSTALAČNÍ TRUBCE KOPOFLEX KF09040 V HLOUBCE cca 80 cm POD ÚROVNÍ OKOLNÍHO TERÉNU.
- KABEL BUDE V MÍSTECH VJEZDŮ NA POZEMKY NEBO V MÍSTECH PŘECHODU PŘES KOMUNIKACI ULOŽEN I V BETONOVÝCH KABELOVÝCH U-ŽLABECH.

TATO PROJEKTOVÁ DOKUMENTACE JE URČENA POUZE PRO ÚČELY VYDÁNÍ STAVEBNÍHO POVOLENÍ, DOKUMENTACI NELZE V ŽÁDNÉM PŘÍPADĚ POUŽÍT PRO PROVEDENÍ STAVBY!!!

Tato projektová dokumentace je duchovním majetkem zhotovitele, bez autorizace zhotovitelem je neplatná.

akce:	**Rekonstrukce veřejného osvětlení Planá LOKALITA - ul. KARLÍN**
Obec:	PLANÁ (561134)
Katastrální území:	PLANÁ (721280)
Číslo pozemku:	-
investor:	Město Planá, Náměstí Svobody 1, 348 15 Planá
zodp. proj.:	Ing. Josef Štech, Vodičkova 143, 394 64 Počátky
gen. projektant:	-
proj. část:	Ing. Josef Štech, Vodičkova 143, 394 64 Počátky
zhotovitel:	Zdeňka Štechová, Vodičkova 143, 394 64 Počátky

ČÁST PD: **ELEKTROINSTALACE**

VÝKRES: **VEŘEJNÉ OSVĚTLENÍ STÁVAJÍCÍ STAV SÍTÍ**

stupeň PD:	datum:	označ.:
DSP	04/2024	**D1.4.04-01**

měřítko: **1:1000**