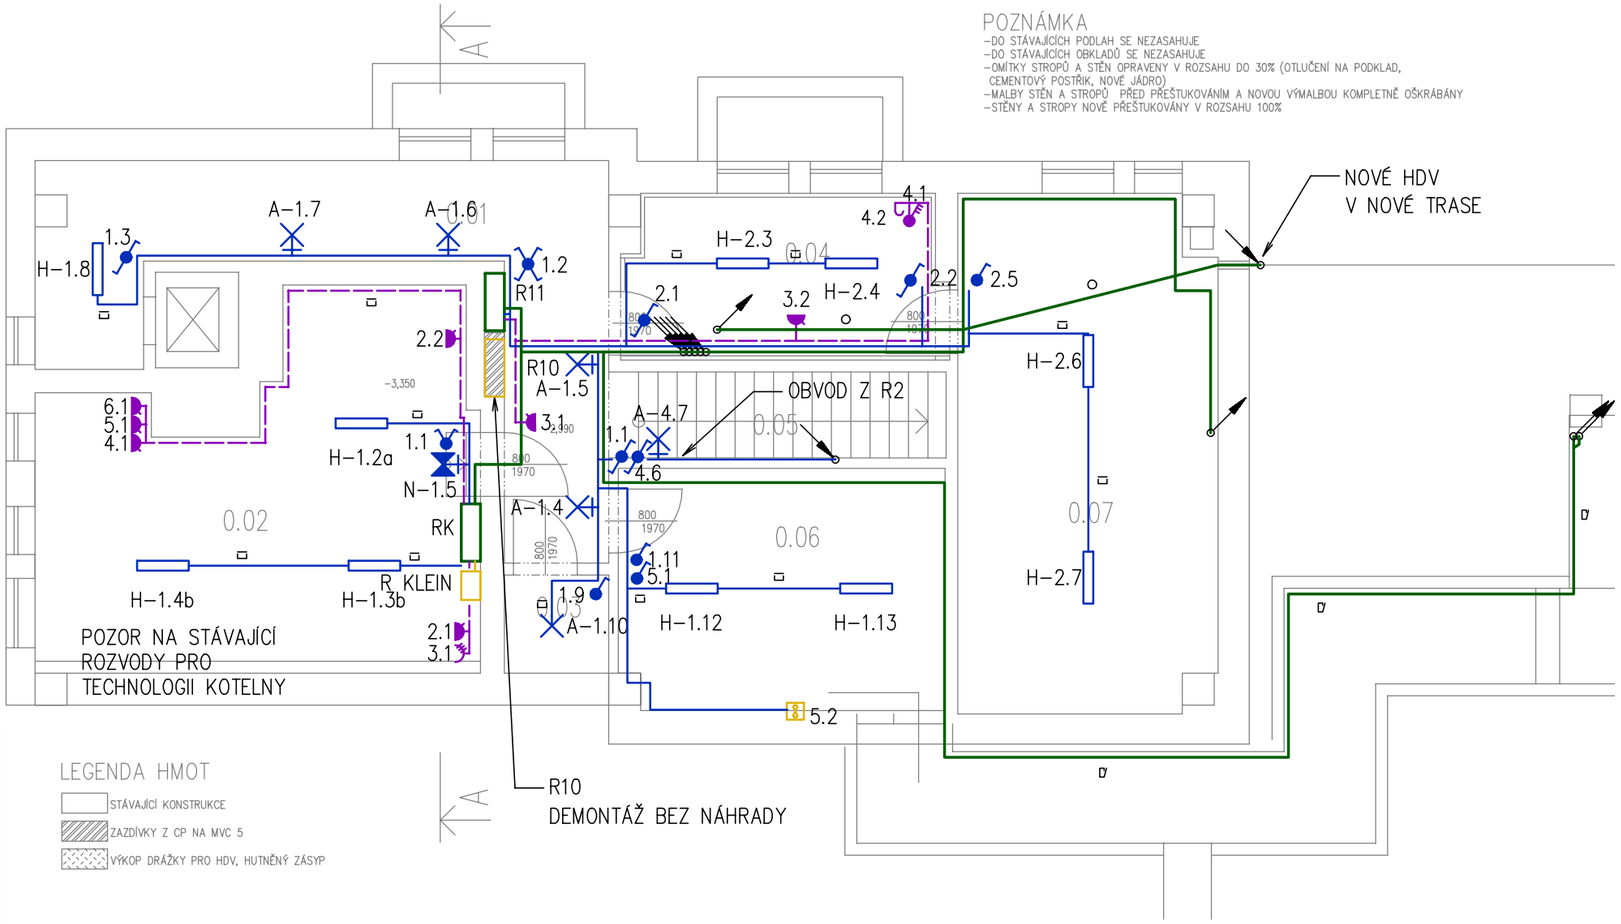

LEGENDA

PŘÍPOJKOVÁ SKŘÍŇ (HDS), HLAVNÍ ROZVÁDĚČ, PODRUŽNÝ ROZVÁDĚČ

LED SVÍTIDLO (NÁHRADA ŽÁROVKOVÉHO)

LED SVÍTIDLO S ČIDLEM

LED SVÍTIDLO S NOUZOVÝM MODULEM

LED SVÍTIDLO / (NÁHRADA ZÁŘIVKOVÉHO)

VYPÍNAČ ŘAZENÍ 1 / 2 / 5 / 6 / 6+6 / 7 / PROVEDENÍ IP44

TLAČÍTKO / SE SIGNÁLKOU / KRABICE

VENTILÁTOR / OSOUŠEČ RUKOU

ZÁSUVKA JEDNODUCHÁ / S PŘEP. OCHR. / DVOJITÁ
ZÁSUVKA IP44 JEDNODUCHÁ / 3f

VÝVOD / VYPÍNAČ 3f IP44

KABELY PRO SVĚTELNÉ OKRUHY
KABELY PRO ZÁSUVKOVÉ OKRUHY
NAPÁJECÍ PŘÍVODY / KABELY / VODIČE
OVLÁDACÍ KABELY

STOUPAJÍCÍ VEDENÍ - Z NIŽŠÍHO DO VYŠŠÍHO PATRA

KLESAJÍCÍ VEDENÍ - Z VYŠŠÍHO DO NIŽŠÍHO PATRA

ELEKTROINSTALAČNÍ LIŠTA / TRUBKA NA OMÍTCE /
SBĚRNÝ DRŽÁK (HÁK)

STÁVAJÍCÍ MATERIÁL JE ZNAČEN ORANŽOVOU BARVOU

LEGENDA MÍSTNOSTÍ

OZN.	ÚČEL MÍSTNOSTI	m2	PODLAHA
0.01	CHODBA	15,9	BETON
0.02	KOTELNA	21,4	BETON+NÁTĚR
0.03	SKLAD	1,7	BETON
0.04	PŘÍPRAVNA ZELENINY	8,3	KER. DLAŽBA+KER. OBKLAD V. 1500
0.05	SCHODIŠTĚ	4,6	BETON
0.06	SKLAD	12,3	BETON
0.07	SKLAD	20,8	BETON

SILOVÁ NAPÁJECÍ SÍŤ — **3/PEN AC 400/230 V 50 Hz / TN-C**
3/N/PE AC 400/230 V 50 Hz / TN-C-S

OCHRANA PŘED NEB. DOTYKEM — **DLE ČSN 33 2000-4-41 ed. 3 AUTOMATICKÝM ODPOJENÍM OD ZDROJE DOPLNĚNÁ DOPLŇUJÍCÍM OCHRANNÝM POSPOJOVÁNÍM**

VNĚJŠÍ VLIVY — **JSOU URČENY DLE ČSN 33 2000-1 ed. 2, ČSN 33 2000-5-51 ed. 3**

POZNÁMKA — **SCHÉMATICKÉ ZNAČKY PRVKŮ EL.INSTALACE, KVŮLI PŘEHLEDNOSTI, NEODPOVÍDAJÍ MĚŘÍTKU STAVEBNÍ ČÁST A DALŠÍ PROFESE JSOU ZAKRESLENY ORIENTAČNĚ**

KRESLIL	PROJEKTANT	SCHVÁLIL
ONDŘEJ MAZAL	ONDŘEJ MAZAL	ONDŘEJ MAZAL

STAVEBNÍK: **STATUTÁRNÍ MĚSTO BRNO, MĚSTSKÁ ČÁST BRNO - STARÝ LÍSKOVEC**

MÍSTO: **BRNO, KOSMONAUTŮ 2**

STAVBA: **OPRAVA ELEKTROINSTALACE V MŠ KOSMONAUTŮ, KOSMONAUTŮ 2, BRNO-STARÝ LÍSKOVEC**

ČÁST: **D.1.2.5 SILNOPROUD**

OBSAH: **INSTALAČNÍ VÝKRES 1. PP**

DELANTE
Ondřej Mazal, IČ: 86868110
Nikolčice 265, 691 71 Nikolčice
e–mail: info@delante.cz, mob.: +420 728 021 541
www.delante.cz

ZAKÁZKOVÉ ČÍSLO DELANTE: **2414ELKO**

ARCHIVNÍ ČÍSLO: **-**

DATUM: **01/2025**

FORMÁT: **A3**

STUPEŇ PD: **DPS**

MĚŘÍTKO: **1:75** Č. VÝKRESU: **D.1.2.5.2-03**