
PŮDORYS STŘECHY

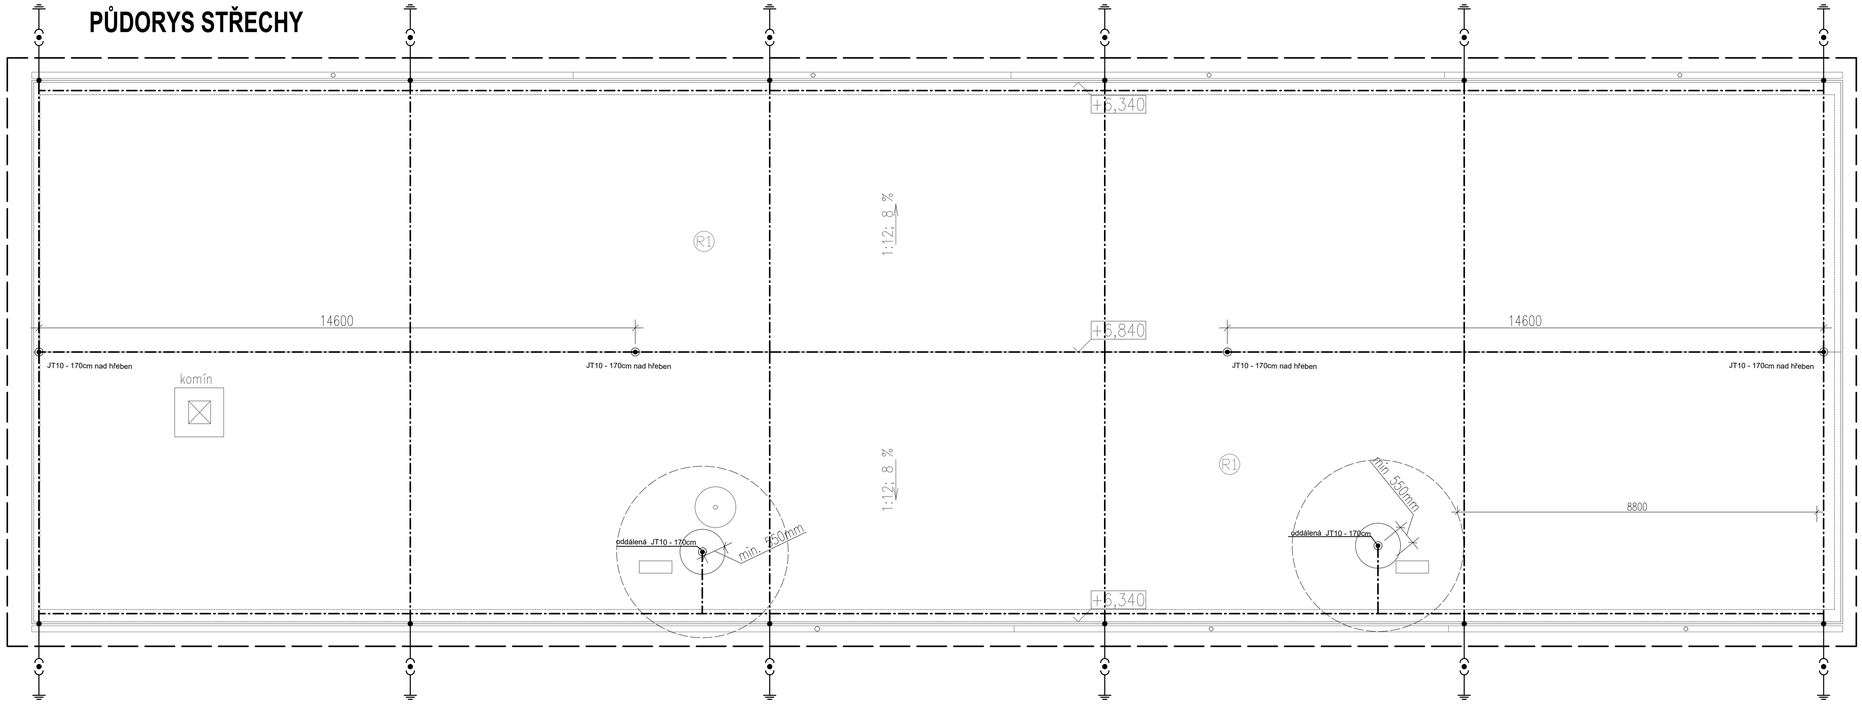

obvod střechy 112 m

objekt LPS II

počet svodů min. 11

1 na započatých 10m střechy

ze zemnící soustavy – 1x vývod pro MET

12x vývod pro svod

hřebenová soustava drát AlMgSi ... 300 m


zemnící soustava – pásek FeZn 30/4 ... 120 m


Hromosvod soustava mřížová
Na soustavu připojit kovové součásti střechy
(oplechování, svody, konstrukci FVE,...)
Hromosvod propojit s MET


◉ jímací tyč odbočka z jímací soustavy

● vodivé spojení – svorka křížová, odbočná, apod.

▼ podpěra jímacího vedení na střešní krytinu

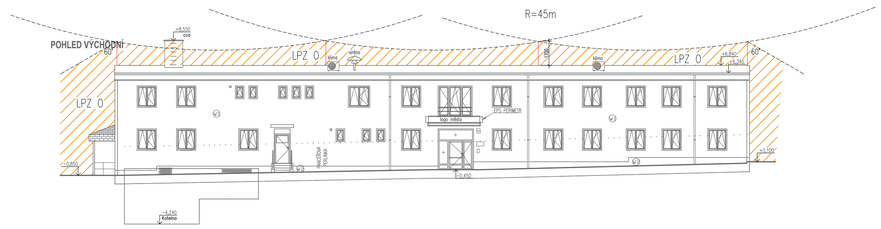

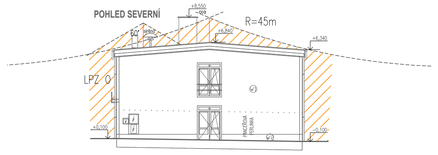

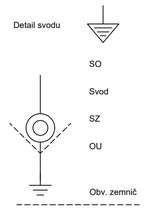

ZODP. PROJEKTANT	ING. DANIEL ŠIMMER		
PROJ. ZAKÁZKY	A2-PORT s.r.o.		
PROJ. PROFESE	ING. LUDĚK RŮŽIČKA		
KRAJ: ÚSTECKÝ	OBLAST: LEDVICE	OBEC: LEDVICE	
INVESTOR: Město Ledvice, Mírová 422/42, 417 72 Ledvice			

A2 PORT s.r.o.
projektová činnost

Zateplení budovy Městského úřadu Ledvice
Mírová 422/42

FORMÁT: 8 A4 DATUM: 09 / 2026
STUPEŇ: PROJ. DOKUMENTACE PRO SP

D.1.2.3: Silnoproudé a Slaboproudé instalace

ELEKTROINSTALACE - OCHRANA PŘED BLESKEM

MĚŘÍTKO **1:75**

ČÍSLO VÝKRESU **D.1.2.3-01**

Soustava:	3PEN, AC 50Hz, 400V / TN-C,S
Ochrana před úrazem el. proudem:	Aut. odpojením vadné části, doplňující ochranné pospojení
Prostor: Normální	Prostředí: AB5, AD2, AB8, AB4, BA1