


PŮDORYS 4.NP (+13,160), m.1:50

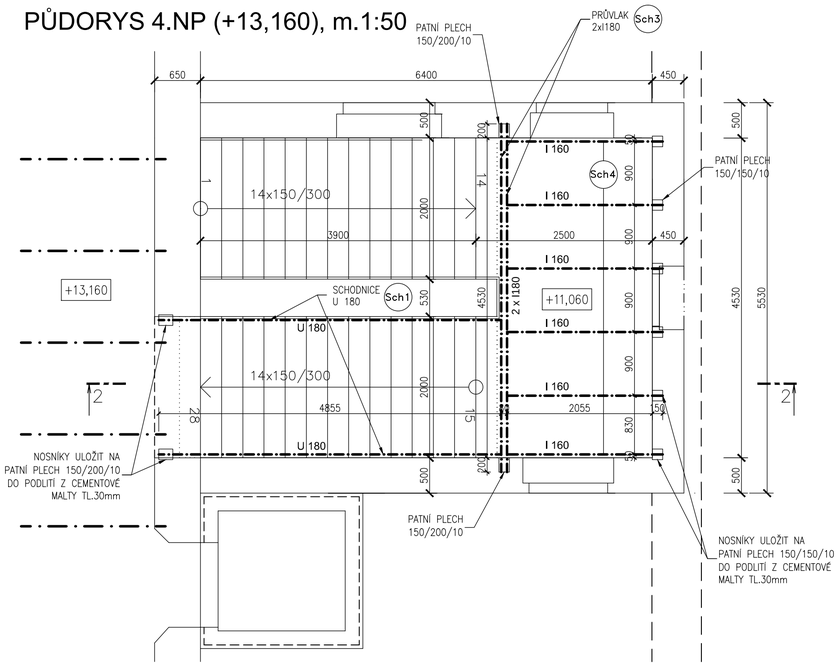


PŮDORYS 3.NP (+8,960), m.1:50

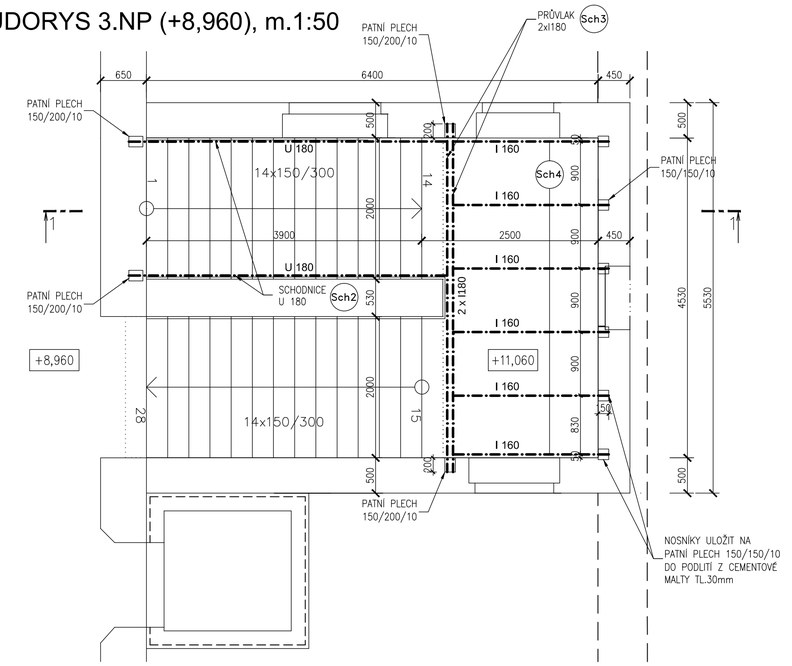


ŘEZ 2-2, m.1:50

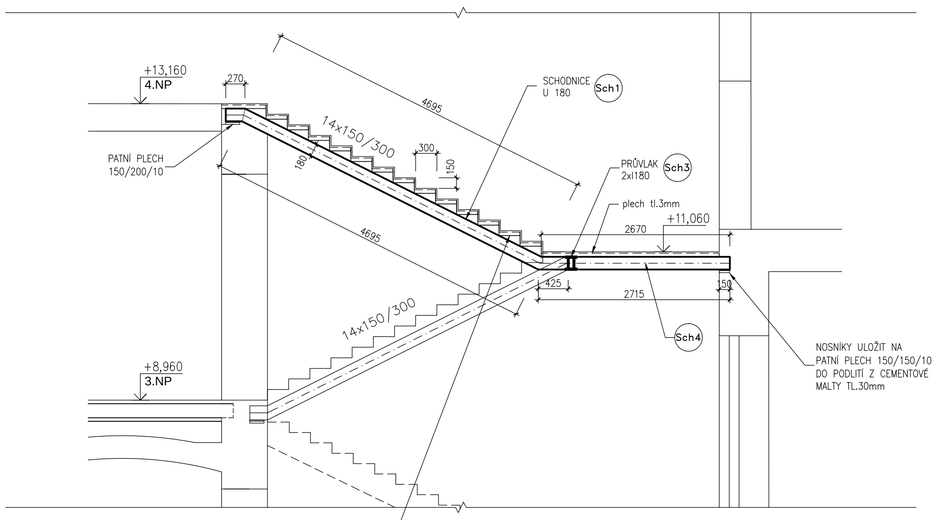

ŘEZ 1-1, m.1:50

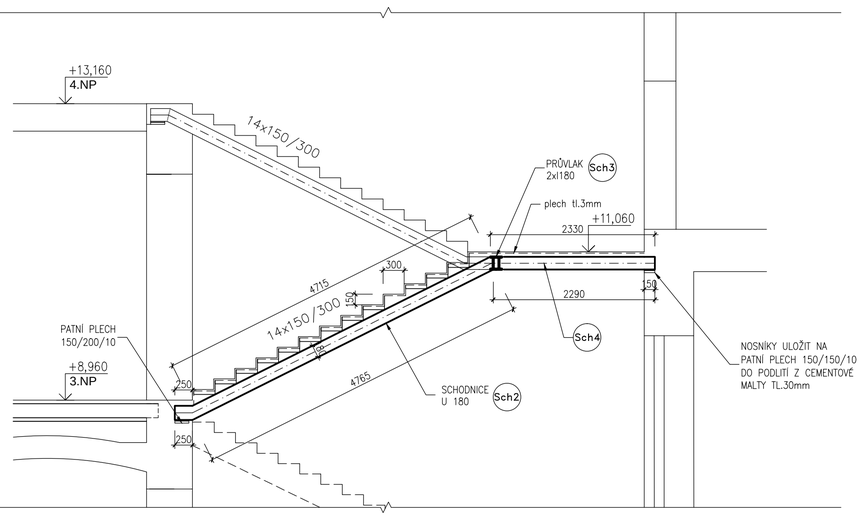

DETAIL STUPNĚ, m.1:25

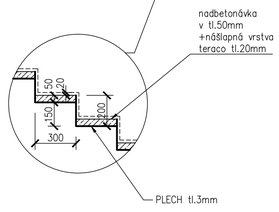

VÝPIS OCELOVÝCH PRVKŮ

OZN.	NÁZEV	PROFIL	DÉLKA (m)	(ks)	HMOTNOST (kg/m)	HMOTNOST (kg/ks)	HMOTNOST (kg)
Sch1	**SCHODNICE**	**U 180**	**5,39**	**2**	**22**	**119**	**238**
Sch2	**SCHODNICE**	**U 180**	**5,1**	**2**	**22**	**112**	**224**
Sch3	**PRŮVLAK**	**I 180**	**4,9**	**2**	**21,9**	**107**	**214**
Sch4	**VÝZTUHY**	**I 160**	**2,2**	**6**	**17,9**	**40**	**240**
PL	**STUPNĚ,plech tl.3mm**	**2x14x0,5x2 = 28m2**		**–**	**24m2**	**–**	**672**
PL	**PODESTA,plech tl.3mm**	**2,5x4,5 = 11,2m2**		**–**	**24m2**	**–**	**270**
							1858
přirážka 5% (KOTEVNÍ PRVKY)							**102**
HMOTNOST CELKEM							1960 kg

VEŠKERÉ ROZMĚRY OCELOVÝCH KONSTRUKCÍ
NUTNO PŘEMĚŘIT DLE SKUTEČNÉHO PROVEDENÍ STAVBY

SVARY KOUTOVÉ 6 (8)mm
OCEL KONSTRUKČNÍ S235

PROJEKT NENAHRAZUJE DÍLENSKOU DOKUMENTACI.

VMS projekt
STAVEBNĚ–KONSTRUKČNÍ KANCELÁŘ
NOVOROSIJSKÁ 16, PRAHA 10–VRŠOVICE
TEL/FAX: 267 311 868, 267 313 544
E MAIL: stiburek@vmsprojekt.cz

VEDOUCÍ PROJEKTU: ING.MILOŠ STIBŮREK
HLAVNÍ ARCHITEKT: ING.ARCH.MILOŠ NIGRIN
ARCHITEKT: ING.ARCH.MILOŠ NIGRIN
PROJEKTANT: ING.MILOŠ STIBŮREK, ING.RENÁTA TRUNCOVÁ
HIP: ING.ARCH.MILOŠ NIGRIN
ZPRACOVAL: ING.RENÁTA TRUNCOVÁ

INVESTOR: MÚ DOBROVICE
DATUM: 01/2013
ARCHIVNÍ ČÍSLO:
ČÍSLO PARÉ:

AKCE: REKONSTRUKCE BUDOVY ZŠ A PŮDNÍ VESTAVBA, DOBROVICE
STUPEŇ: DPP
ZAKÁZKOVÉ Č.: 02–2013
ČÁST DOKUMENTACE: F.1.3.
NAHRAZUJE Č.:
ČÍSLO VÝKRESU: 08

OBSAH: OCELOVÉ SCHODIŠTĚ
MĚŘÍTKO: 1:50
FORMÁTY: 6 x A4