

PŮDORYS 2.NP

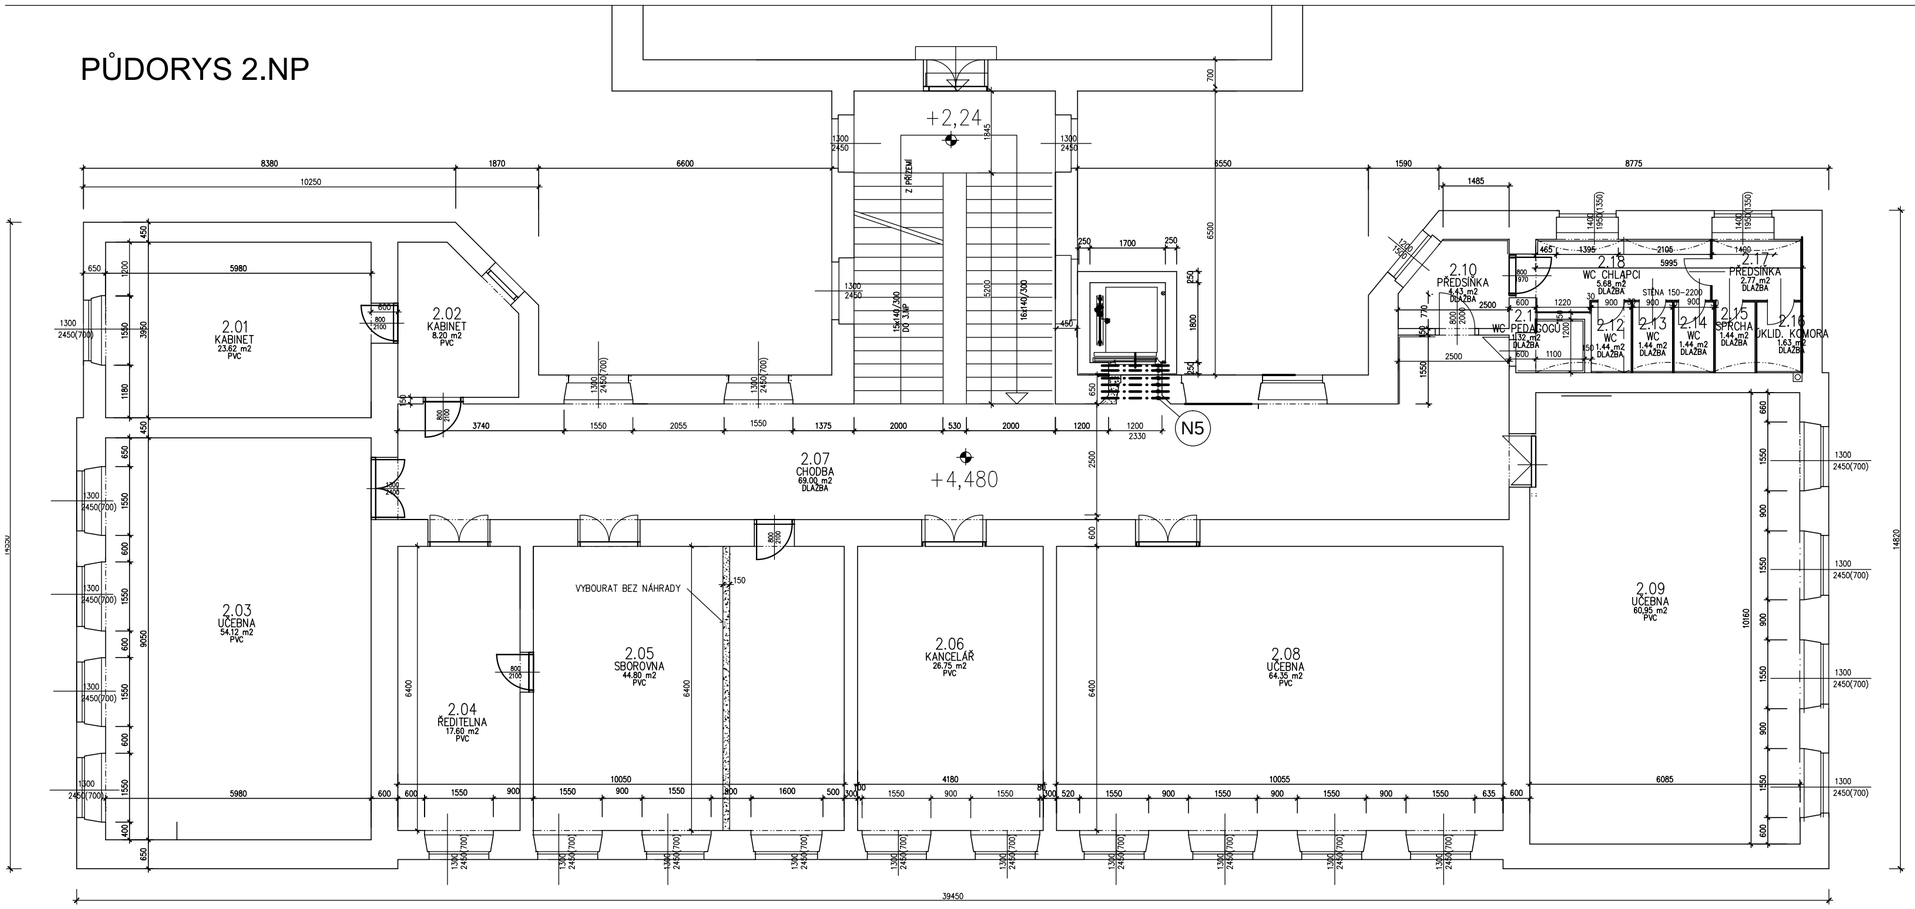

PŮDORYS 1.NP

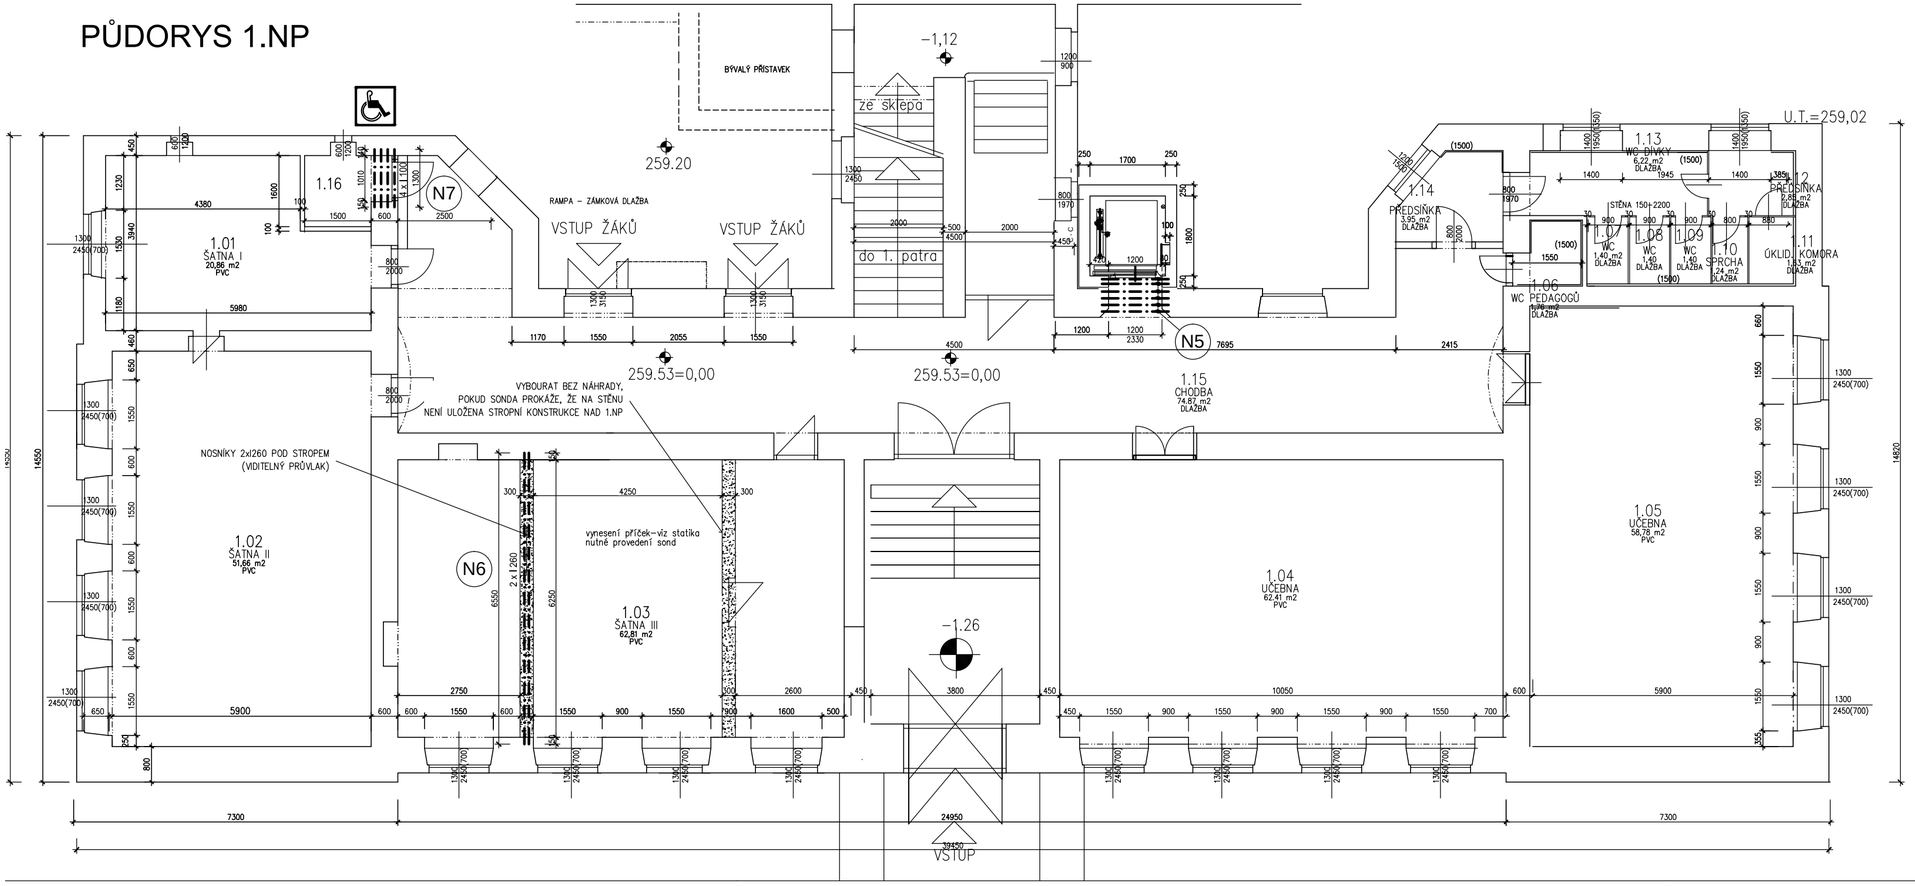

VÝPIS OCELOVÝCH PRVKŮ (nadpraží, průvlaky) 1.- 4.NP

OZN.	NÁZEV	PROFIL	DÉLKA (m)	(ks)	HMOTNOST (kg/m)	HMOTNOST (kg/ks)	HMOTNOST (kg)
N5	NOSNÍK	I 120	1,50	20	11,1	16,7	334
N6	NOSNÍK	I 260	6,65	2	41,9	280	560
N7	NOSNÍK	I 100	1,30	4	8,34	11	44
							938
přirážka 7% (KOTEVNÍ PRVKY)							62
HMOTNOST CELKEM							1000kg

SVARY KOUTOVÉ 6mm
OCEL KONSTRUKČNÍ S235

VEŠKERÉ ROZMĚRY OCELOVÝCH KONSTRUKCÍ
NUTNO PŘEMĚŘIT DLE SKUTEČNÉHO PROVEDENÍ STAVBY

PROJEKT NENAHRAZUJE DÍLENSKOU DOKUMENTACI.

VMS projekt
STAVEBNĚ – KONSTRUKČNÍ KANCELÁŘ
NOVOROSIJSKÁ 16, PRAHA 10 – VRŠOVICE
TEL/FAX: 267 311 868, 267 313 5
E MAIL: stiburek @ vmsprojekt.

VEDOUCÍ PROJEKTU: ING.MILOŠ STIBŮREK	HLAVNÍ ARCHITEKT: ING.ARCH.MILOŠ NIGRIN	ARCHITEKT: ING.ARCH.MILOŠ NIGRIN; PROJEKTANT: ING.MILOŠ STIBŮREK, ING.RENÁTA TRUN
HIP: ING.ARCH.MILOŠ NIGRIN	ZPRACOVAL: ING.RENÁTA TRUNCOVÁ	

INVESTOR: MÚ DOBROVICE	DATUM: 01/2013	ARCHIVNÍ ČÍSLO:	ČÍSLO PARÉ:
AKCE: REKONSTRUKCE BUDOVY ZŠ A PŮDNÍ VESTAVBA, DOBROVICE	STUPEŇ: DPP	ZAKÁZKOVÉ Č.: 02–2013	
	ČÁST DOKUMENTACE: F.1.3.	NAHRAZUJE Č.:	ČÍSLO VÝKRE: 04
OBSAH: OCELOVÁ NADPRAŽÍ, PRŮVLAKY	MĚŘÍTKO: 1:100	FORMÁTY: 6 x A4	