

VÝŘEZ A

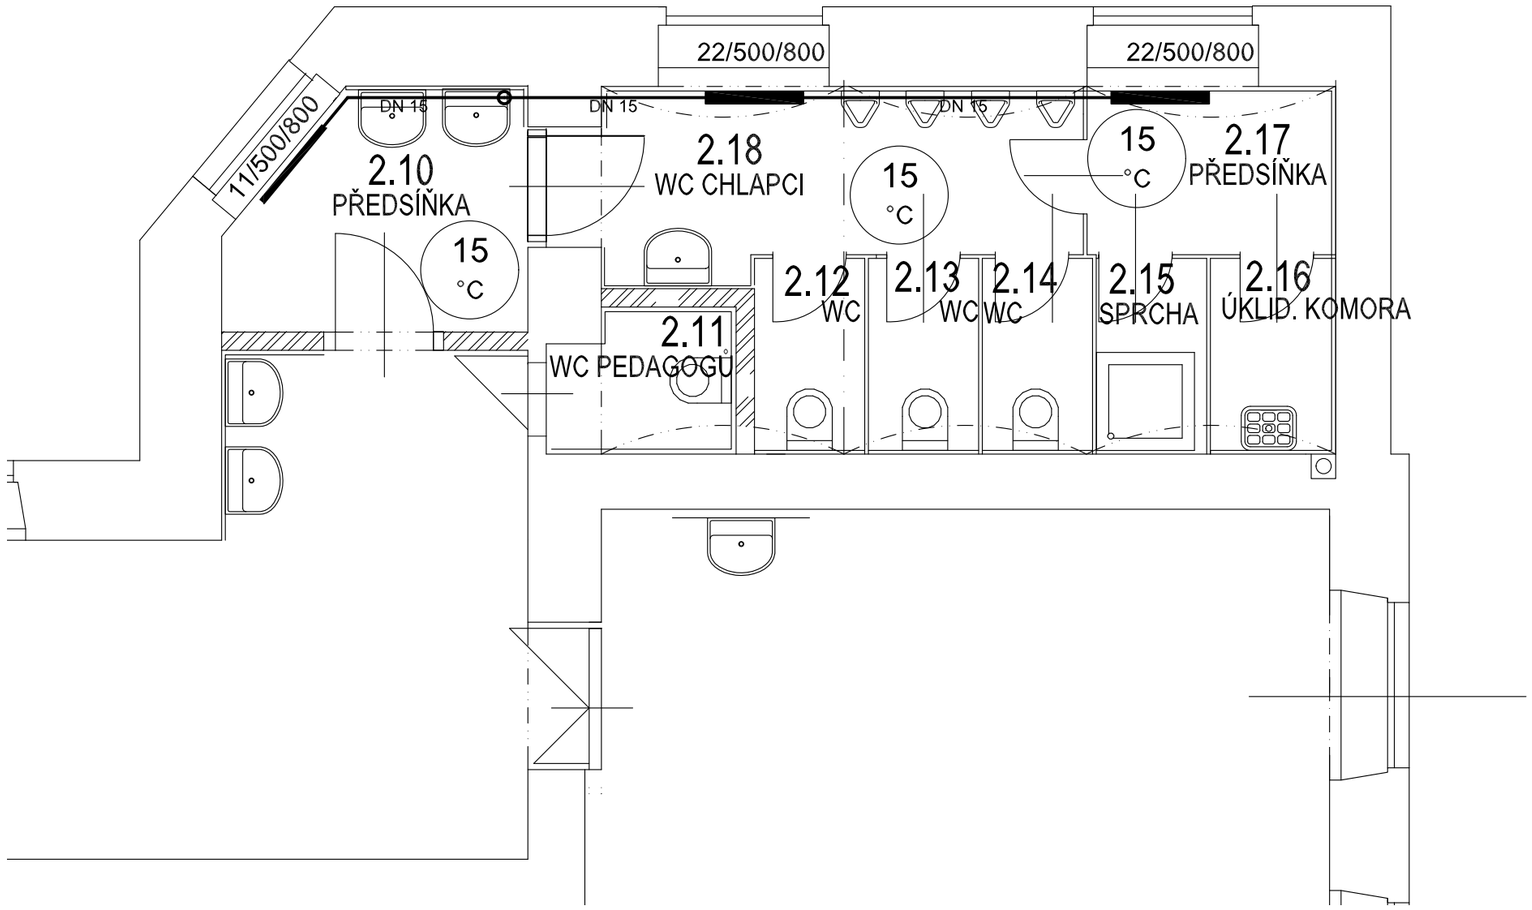

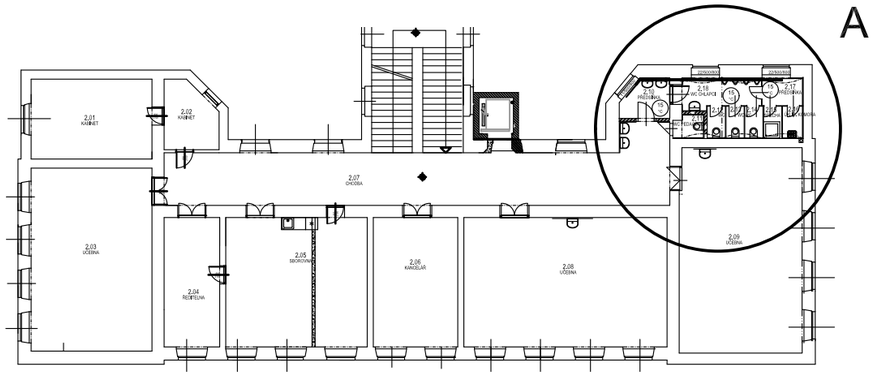

LEGENDA MÍSTNOSTÍ

Č.M.	NÁZEV MÍSTNOSTI	PLOCHA m2	DRUH PODLAHY	POVRCHY STĚN
2.01	KABINET	23.62	PVC	VÁPENNÁ OMÍTKA
2.02	KABINET	8.20	PVC	VÁPENNÁ OMÍTKA
2.03	UČEBNA	54.12	PVC	VÁPENNÁ OMÍTKA
2.04	ŘEDITELNA	17.60	PVC	VÁPENNÁ OMÍTKA
2.05	SBOROVNA	44.80	PVC	VÁPENNÁ OMÍTKA
2.06	KANCELÁŘ	26.75	PVC	VÁPENNÁ OMÍTKA
2.07	CHODBA	69.00	DLAŽBA	VÁPENNÁ OMÍTKA
2.08	UČEBNA	64.35	PVC	VÁPENNÁ OMÍTKA
2.09	UČEBNA	60,95	PVC	VÁPENNÁ OMÍTKA
2.10	PŘEDSÍŇKA	4.43	DLAŽBA	VÁPENNÁ OMÍTKA
2.11	WC PEDAGOGŮ	1.32	DLAŽBA	VÁPENNÁ OMÍTKA
2.12	WC	1.44	DLAŽBA	VÁPENNÁ OMÍTKA
2.13	WC	1.44	DLAŽBA	VÁPENNÁ OMÍTKA
2.14	WC	1.44	DLAŽBA	VÁPENNÁ OMÍTKA
2.15	SPRCHA	1.44	DLAŽBA	VÁPENNÁ OMÍTKA
2.16	ÚKLID. KOMORA	1.63	DLAŽBA	VÁPENNÁ OMÍTKA
2.17	PŘEDSÍŇKA	2.77	DLAŽBA	VÁPENNÁ OMÍTKA
2.18	WC CHLAPCI	5.68	DLAŽBA	VÁPENNÁ OMÍTKA
2.19	TĚLOCVIČNA	97.64	PARKETY	VÁPENNÁ OMÍTKA

NEDÍLNOU SOUČÁSTÍ VÝKRESOVÉ DOKUMENTACE JE TECHNICKÁ ZPRÁVA

Projektant: Ing. Bešťáková	Zodp.proj.: Ing. Hucl	Datum: 01/2013	ATG s.r.o. KLIMATIZACE, MaR CHLAZENÍ, TOPENÍ Zelenky-Hajského 13 Praha 3, 130 00, CZ tel.: (+4202) 697 29 51, 56 fax.: (+4202) 697 24 16 e-mail: email@atg-klima.cz http://www.atg-klima.cz
Stupeň: DPS		Měřítko: 1:50	
Investor: MÚ Dobrovice Odběratel: Palackého náměstí 28 249 41 Dobrovice			
Akce: Výstavba odborných učeben a rekonstrukce Objekt: hlavní budovy ZŠ Dobrovice			
Provozní soubor: VYTÁPĚNÍ			
Obsah výkresu: Půdorys 2. NP			Číslo výkresu: 2412/13 - 05