

VÝŘEZ A

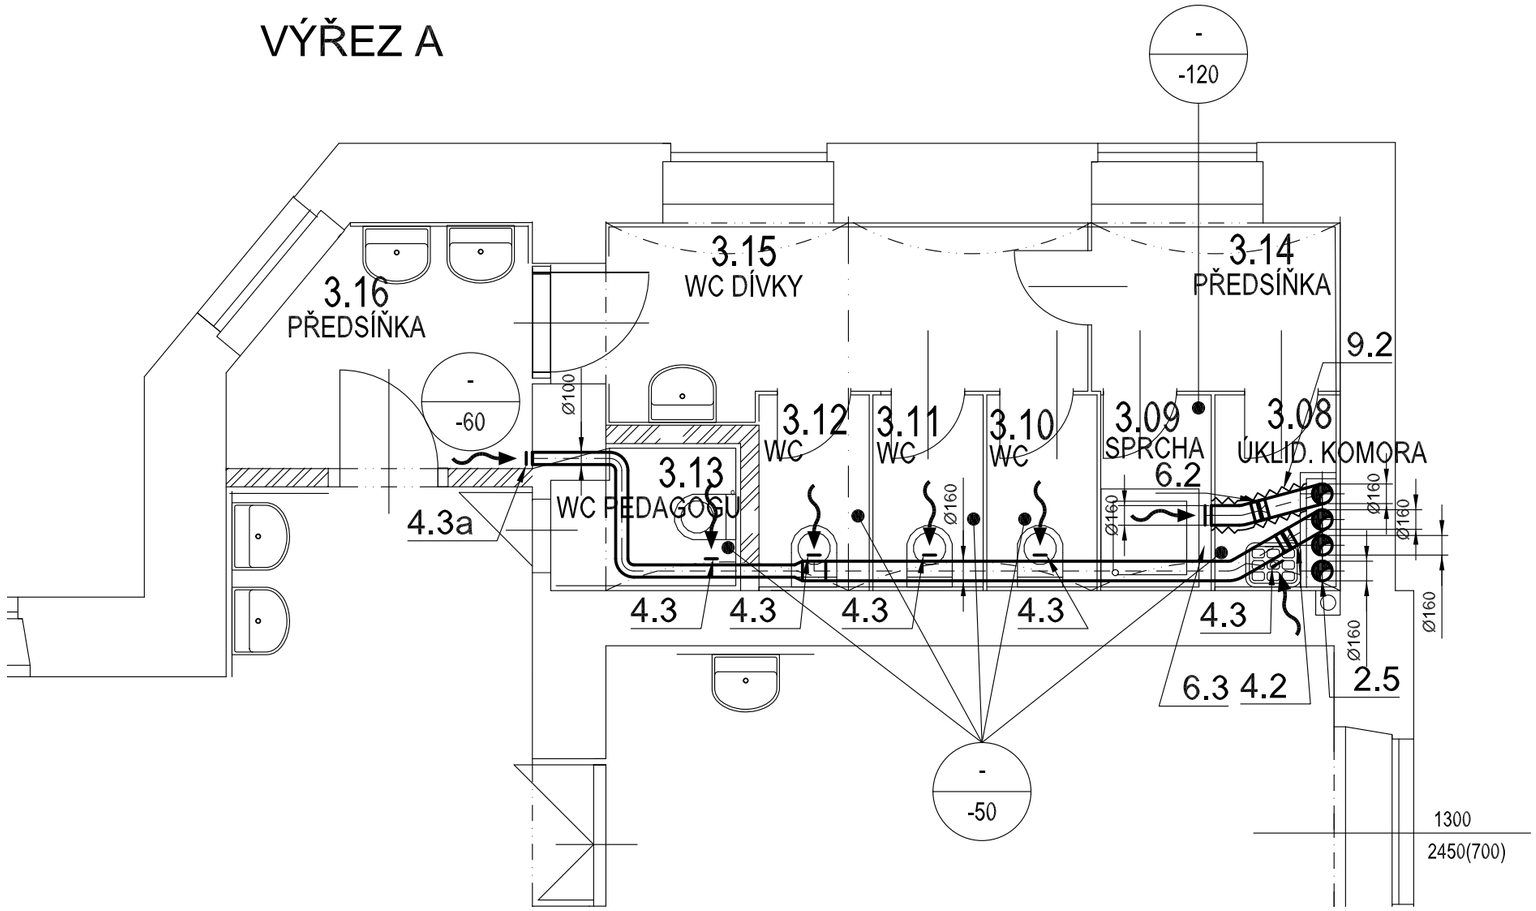

LEGENDA MÍSTNOSTÍ

Č.M.	NÁZEV MÍSTNOSTI	PLOCHA m2	DRUH PODLAHY	POVRCHY STĚN
3.01	KABINET	23.62	KERAM. DLAŽBA	VPC OMÍTKA
3.02	KABINET	5.87	DLAŽBA	VPC OMÍTKA
3.03	UČEBNA	54,11	PVC	VPC OMÍTKA
3.04	UČEBNA	64.32	PVC	VPC OMÍTKA
3.05	KABINET	26,75	PVC	VPC OMÍTKA
3.06	UČEBNA	64.32	PVC	VPC OMÍTKA
3.07	UČEBNA	61.11	PVC	VPC OMÍTKA
3.08	ÚKLID. KOMORA	1.69	DLAŽBA	VPC OMÍTKA
3.09	SPRCHA	1.49	DLAŽBA	VPC OMÍTKA
3.10	WC	1.49	DLAŽBA	VPC OMÍTKA
3.11	WC	1.48	DLAŽBA	VPC OMÍTKA
3.12	WC	1.48	DLAŽBA	VPC OMÍTKA
3.13	WC PEDAGOGŮ	1.61	DLAŽBA	VPC OMÍTKA
3.14	PŘEDSÍŇKA	2.78	DLAŽBA	VPC OMÍTKA
3.15	WC DÍVKY	5.78	DLAŽBA	VPC OMÍTKA
3.16	PŘEDSÍŇKA	4.38	DLAŽBA	VPC OMÍTKA
3.17	CHODBA	70.46	DLAŽBA	VPC OMÍTKA
3.18	KRESLÍRNA	97,60	PARKETY	VPC OMÍTKA

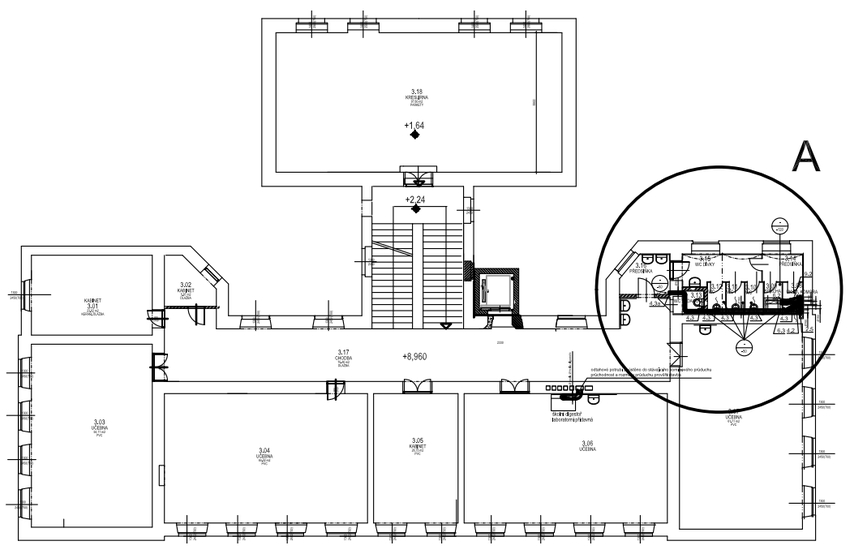

NEDÍLNOU SOUČÁSTÍ VÝKRESOVÉ DOKUMENTACE JE TECHNICKÁ ZPRÁVA

Projektant: Ing. Bešťáková	Zodp.proj.: Ing. Hucl	Datum: 01/2013	ATG s.r.o. KLIMATIZACE, MaR CHLAZENÍ, TOPENÍ Zelenky-Hajského 13 Praha 3, 130 00, CZ tel.: (+4202) 697 29 51, 56 fax.: (+4202) 697 24 16 e-mail: email@atg-klima.cz http://www.atg-klima.cz
Stupeň: DPS		Měřítko: 1:50	
Investor: MÚ Dobrovice Odběratel: Palackého náměstí 28 249 41 Dobrovice			
Akce: Výstavba odborných učeben a rekonstrukce Objekt: hlavní budovy ZŠ Dobrovice			
Provozní soubor: VZDUCHOTECHNIKA			
Obsah výkresu: Půdorys 3. NP - sociální zařízení			Číslo výkresu: 2412/13 - 07