

VÝŘEZ A

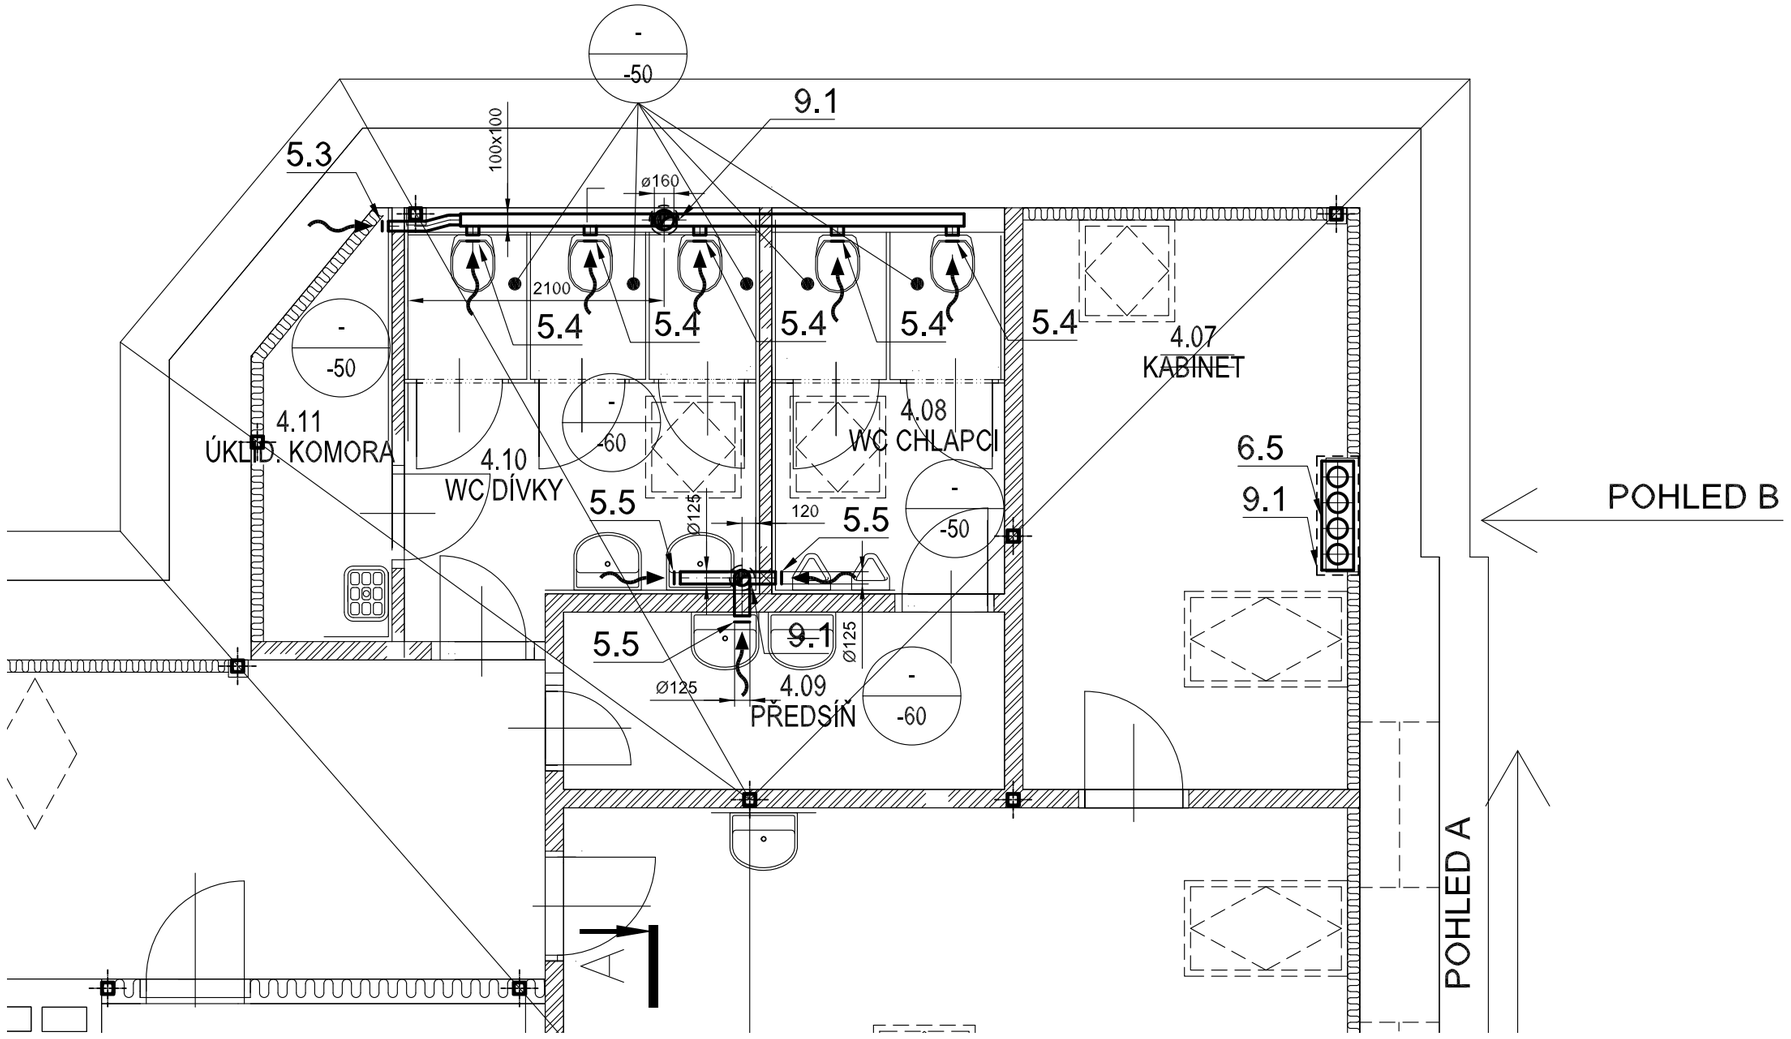

LEGENDA MÍSTNOSTÍ

Č.M.	NÁZEV MÍSTNOSTI	PLOCHA m2	DRUH PODLAHY	POVRCHY STĚN	POZNÁMKA
4,01	CVIČNÁ KUCHYNĚ	58,30	PVC	VÁPENNÁ OMÍTKA	obklad do v.2000 mm
4,02	ŠKOLNÍ KLUB	62,72	KOBEREC	VÁPENNÁ OMÍTKA	
4,03	UČEBNA	50,22	PVC	VPC OMÍTKA	
4,04	UČEBNA	51,3	PVC	VPC OMÍTKA	
4,05	UČEBNA	51,40	PVC	VPC OMÍTKA	
4,06	SPECIÁLNÍ UČEBNA	51,78	PVC	VPC OMÍTKA	
4,07	KABINET	13,05	PVC	VPC OMÍTKA	
4,08	WC CHLAPCI	5,98	DLAŽBA	VPC OMÍTKA	OBKLAD V. 1500
4,09	PŘEDSÍŇ	5,20	DLAŽBA	VPC OMÍTKA	OBKLAD V. 1500
4,10	WC DÍVKY	9,50	DLAŽBA	VPC OMÍTKA	OBKLAD V. 1500
4,11	ÚKLID. KOMORA	3,35	DLAŽBA	VPC OMÍTKA	OBKLAD V. 1500
4,12	CHODBA	64,69	DLAŽBA	VÁPENNÁ OMÍTKA	

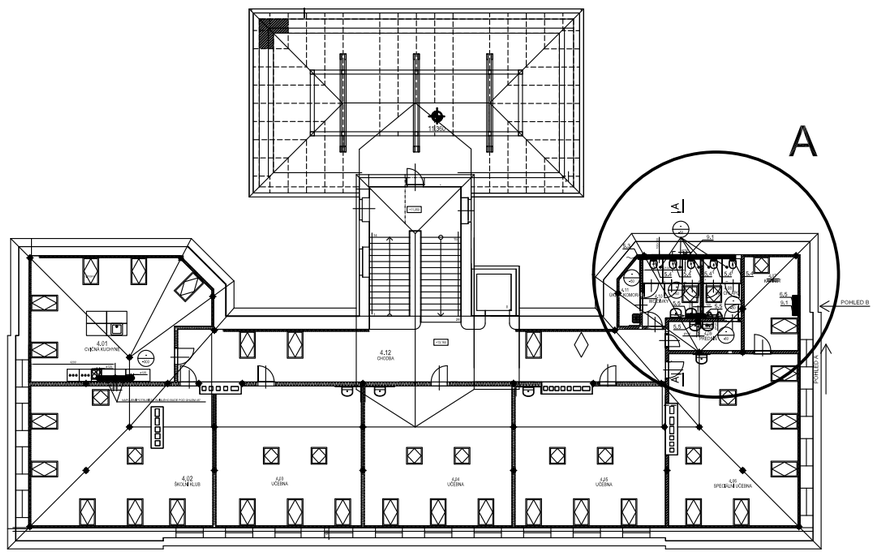

NEDÍLNOU SOUČÁSTÍ VÝKRESOVÉ DOKUMENTACE JE TECHNICKÁ ZPRÁVA

Projektant: Ing. Bešťáková	Zodp.proj.: Ing. Hucl	Datum: 01/2013	ATG s.r.o. KLIMATIZACE, MaR CHLAZENÍ, TOPENÍ Zelenky-Hajského 13 Praha 3, 130 00, CZ tel.: (+4202) 697 29 51, 56 fax.: (+4202) 697 24 16 e-mail: email@atg-klima.cz http://www.atg-klima.cz
Stupeň: DPS		Měřítko: 1:50	
Investor: MÚ Dobrovice Odběratel: Palackého náměstí 28 249 41 Dobrovice			
Akce: Výstavba odborných učeben a rekonstrukce Objekt: hlavní budovy ZŠ Dobrovice			
Provozní soubor: VZDUCHOTECHNIKA			
Obsah výkresu: Půdorys 4. NP - sociální zařízení			Číslo výkresu: 2412/13 - 09