

VÝŘEZ A

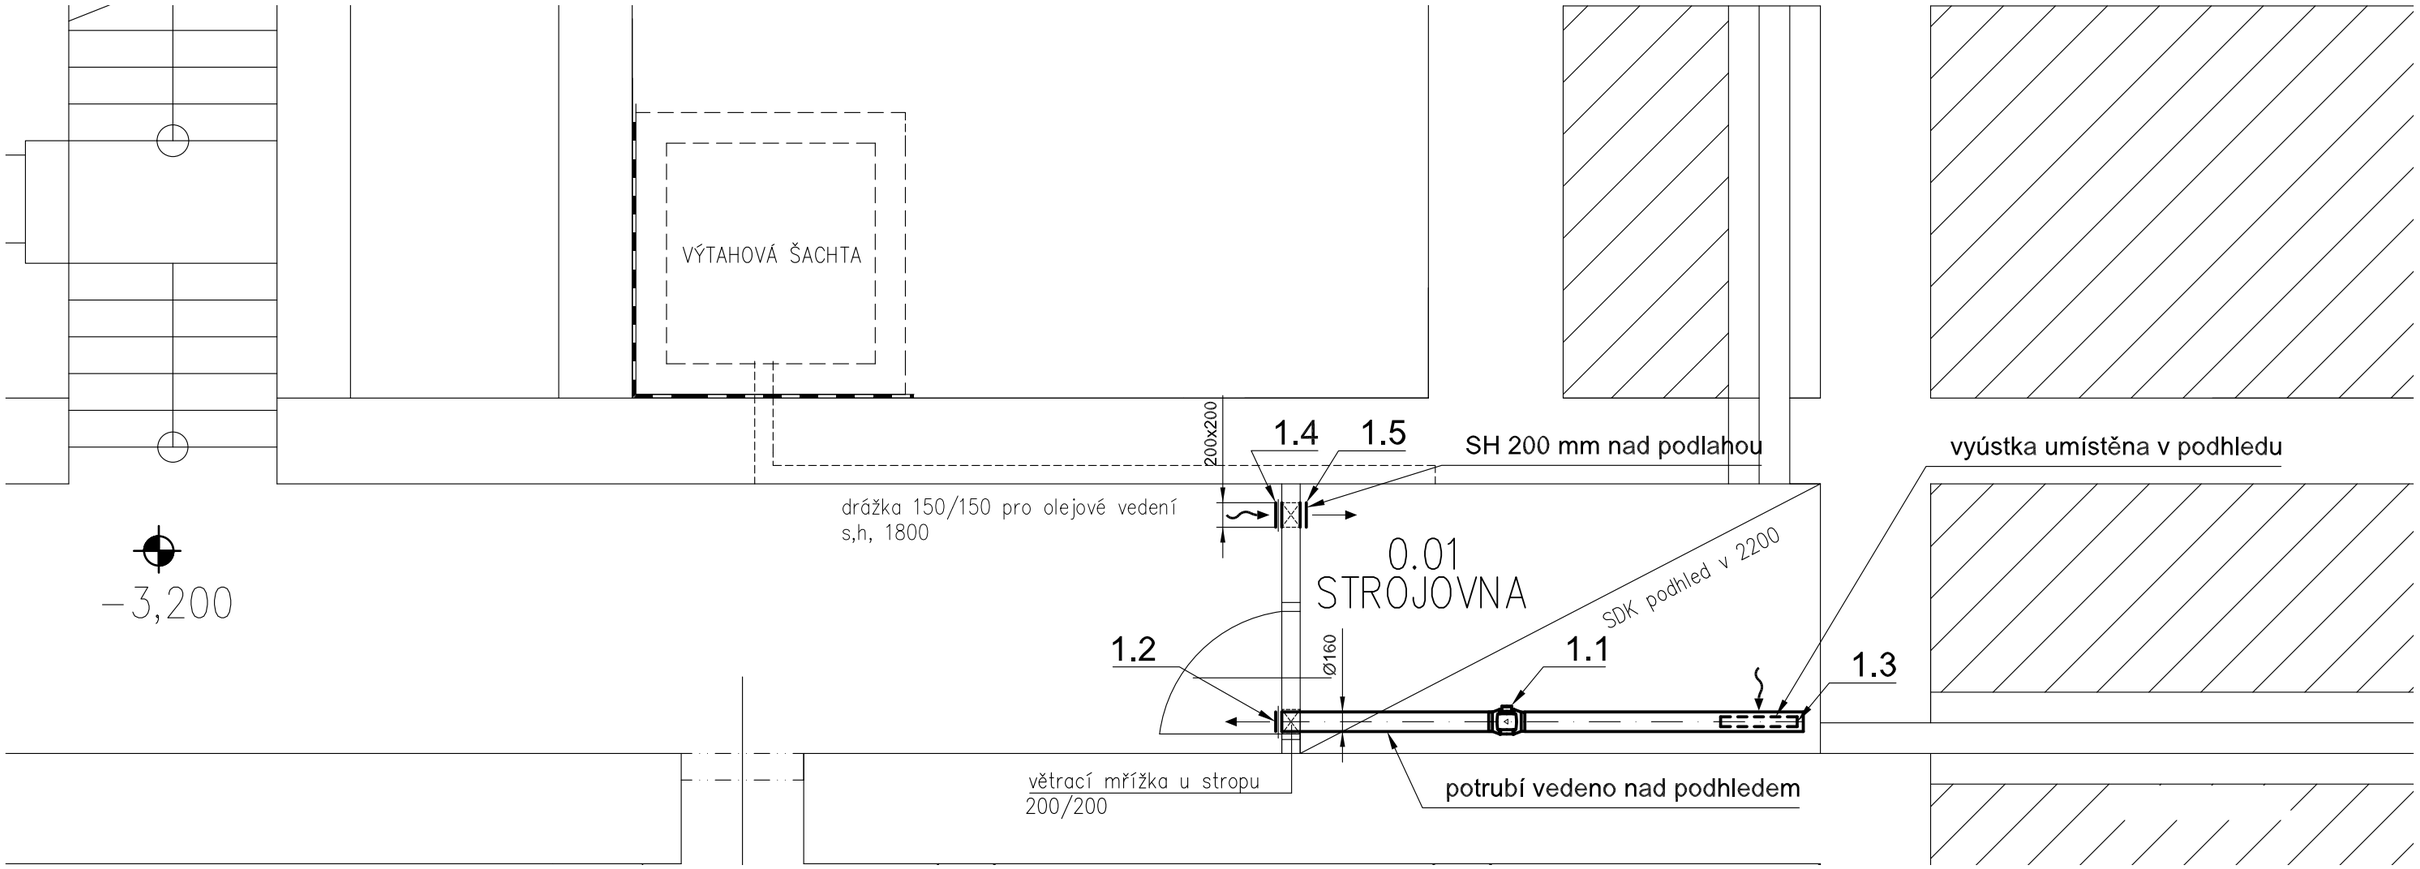

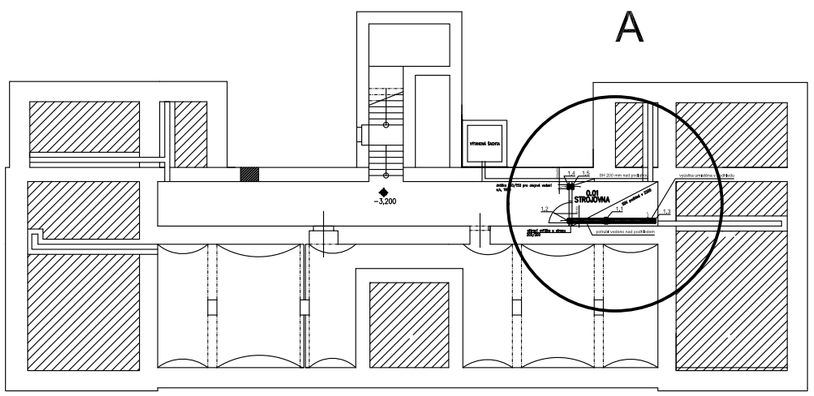

NEDÍLNOU SOUČÁSTÍ VÝKRESOVÉ DOKUMENTACE JE TECHNICKÁ ZPRÁVA

Projektant: Ing. Bešťáková	Zodp.proj.: Ing. Hucl	Datum: 01/2013
Stupeň: DPS		Měřítko: 1:50
Investor: MÚ Dobrovice Odběratel: Palackého náměstí 28 249 41 Dobrovice		
Akce: Výstavba odborných učeben a rekonstrukce Objekt: hlavní budovy ZŠ Dobrovice		
Provozní soubor: VZDUCHOTECHNIKA		
Obsah výkresu: Půdorys suterénu		Číslo výkresu: 2412/13 - 03

ATG s.r.o.
KLIMATIZACE, MaR
CHLAZENÍ, TOPENÍ
Zelenky-Hajského 13
Praha 3, 130 00, CZ
tel.: (+4202) 697 29 51, 56
fax.: (+4202) 697 24 16
e-mail: email@atg-klima.cz
http://www.atg-klima.cz