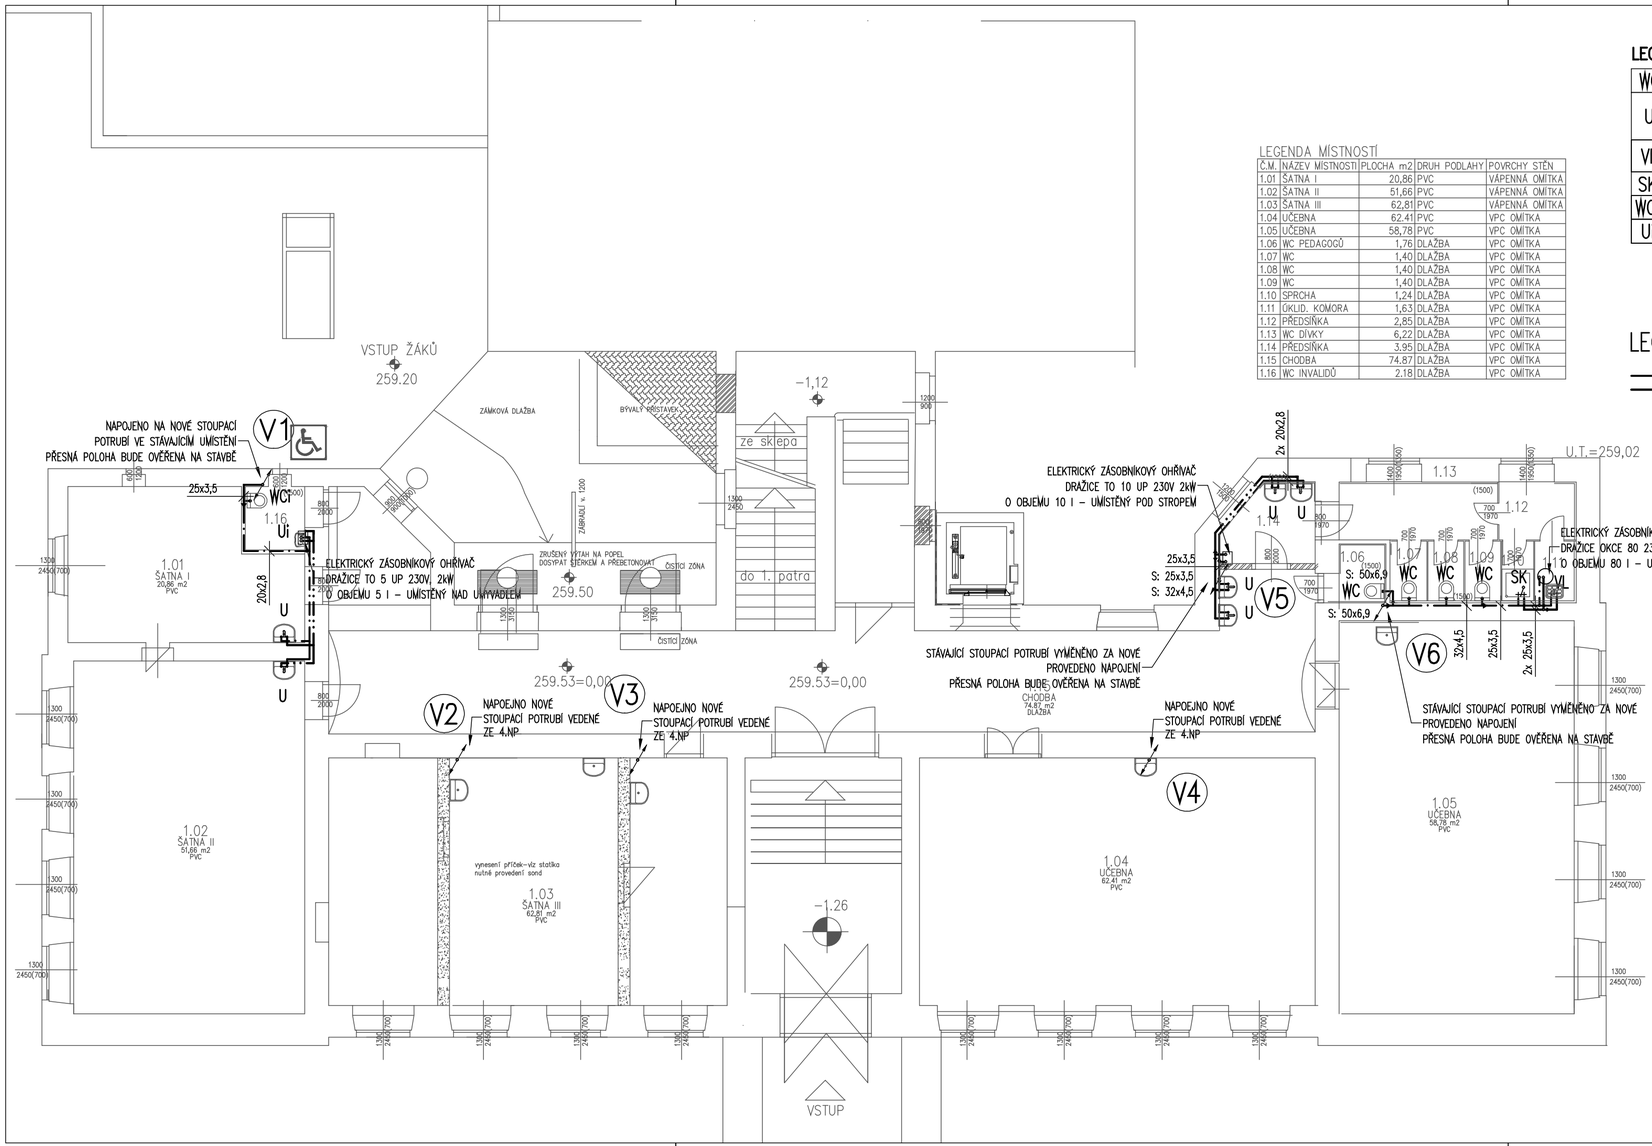


LEGENDA MÍSTNOSTÍ

Č.M.	NÁZEV MÍSTNOSTI	PLOCHA m2	DRUH PODLAHY	POVRCHY STĚN
1.01	ŠATNA I	20,86	PVC	VÁPENNÁ OMÍTKA
1.02	ŠATNA II	51,66	PVC	VÁPENNÁ OMÍTKA
1.03	ŠATNA III	62,81	PVC	VÁPENNÁ OMÍTKA
1.04	UČEBNA	62,41	PVC	VPC OMÍTKA
1.05	UČEBNA	58,78	PVC	VPC OMÍTKA
1.06	WC PEDAGOGŮ	1,76	DLAŽBA	VPC OMÍTKA
1.07	WC	1,40	DLAŽBA	VPC OMÍTKA
1.08	WC	1,40	DLAŽBA	VPC OMÍTKA
1.09	WC	1,40	DLAŽBA	VPC OMÍTKA
1.10	SPRCHA	1,24	DLAŽBA	VPC OMÍTKA
1.11	ÚKLID. KOMORA	1,63	DLAŽBA	VPC OMÍTKA
1.12	PŘEDSÍŇKA	2,85	DLAŽBA	VPC OMÍTKA
1.13	WC DÍVKY	6,22	DLAŽBA	VPC OMÍTKA
1.14	PŘEDSÍŇKA	3,95	DLAŽBA	VPC OMÍTKA
1.15	CHODBA	74,87	DLAŽBA	VPC OMÍTKA
1.16	WC INVALIDŮ	2,18	DLAŽBA	VPC OMÍTKA

LEGENDA zařizovacích předmětů:

WC	KLOZET ZÁVĚSNÝ KERAMICKÝ, SPLACHOVACÍ NÁDRŽKA VESTAVĚNÁ, OVLÁDACÍ DESTIČKA S TLAČÍTKEM, ROHOVÝ VENTIL 1/2" SOUČÁSTÍ NÁDRŽKY
U	UMYVADLO JIKA OLYMP 60 cm STANDARD, č.v. 1064.2, barva bílá SIFON UMYVADLOVÝ DN 40 BATERIE UMYVADLOVÁ Raf Polar New typ PLN 21, směšovací stojánková, chromová 2x ROHOVÝ VENTIL 1/2" – 3/8"
VL	VÝLEVKA NÁSTĚNNÁ S MŘÍŽKOU, BATERIE VÝLEVKOVÁ NÁSTĚNNÁ PÁKOVÁ, SIFON VÝLEVKOVÝ DN 50
SK	SPRCHOVÝ KOUT, SPRCHOVÁ BATERIE PÁKOVÁ, SPRCHOVÝ SET SIFÓN SPRCHOVÝ DN 50, SHORA ČISTITELNÝ
WCi	KLOZET ZÁVĚSNÝ INVALIDNÍ KERAMICKÝ, SPLACHOVACÍ NÁDRŽKA VESTAVĚNÁ, OVLÁDACÍ DESTIČKA S TLAČÍTKEM, ROHOVÝ VENTIL 1/2" SOUČÁSTÍ NÁDRŽKY
Ui	UMYVADLO INVALIDNÍ KERAMICKÉ, SIFON UMYVADLOVÝ DN 40 BATERIE UMYVADLOVÁ STOJÁNKOVÁ, 2x ROHOVÝ VENTIL 1/2" – 3/8"

LEGENDA:

STUDENÁ VODA (PPR 3, PN 16)
TEPLÁ VODA (PPR 3, PN 16)
V2 STOUPACÍ POTRUBÍ

VodoPro
Projektování, inženýrská činnost
Heleny Malířové 11, IČO: 281 78 114
169 00, Praha 6 Tel.: +420 233 081 980-1
www.vodopro.cz email: vodopro@vodopro.cz

HIP
ING.ARCH. MILOŠ NIGRIN

AKCE
ZŠ DOBROVICE REKONSTRUKCE HLAVNÍ BUDOVY

VÝKRES
VODOVOD – PŮDORYS 1.NP

MĚŘÍTKO
1:100

ČÁST: ZDRAVOTNĚ TECHNICKÉ INSTALACE

ZODPOVĚDNÝ PROJEKTANT ČÁSTI
ing. MICHAL HADRABA

PROJEKTANT:
ing. VÁCLAV ODVÁRKO

RAZÍTKO

INVESTOR
ZŠ DOBROVICE

DATUM 01/2013
STUPEŇ DPS
FORMÁT 3xA4
ZMĚNA
ČÍSLO VÝKRESU 06

PARÉ