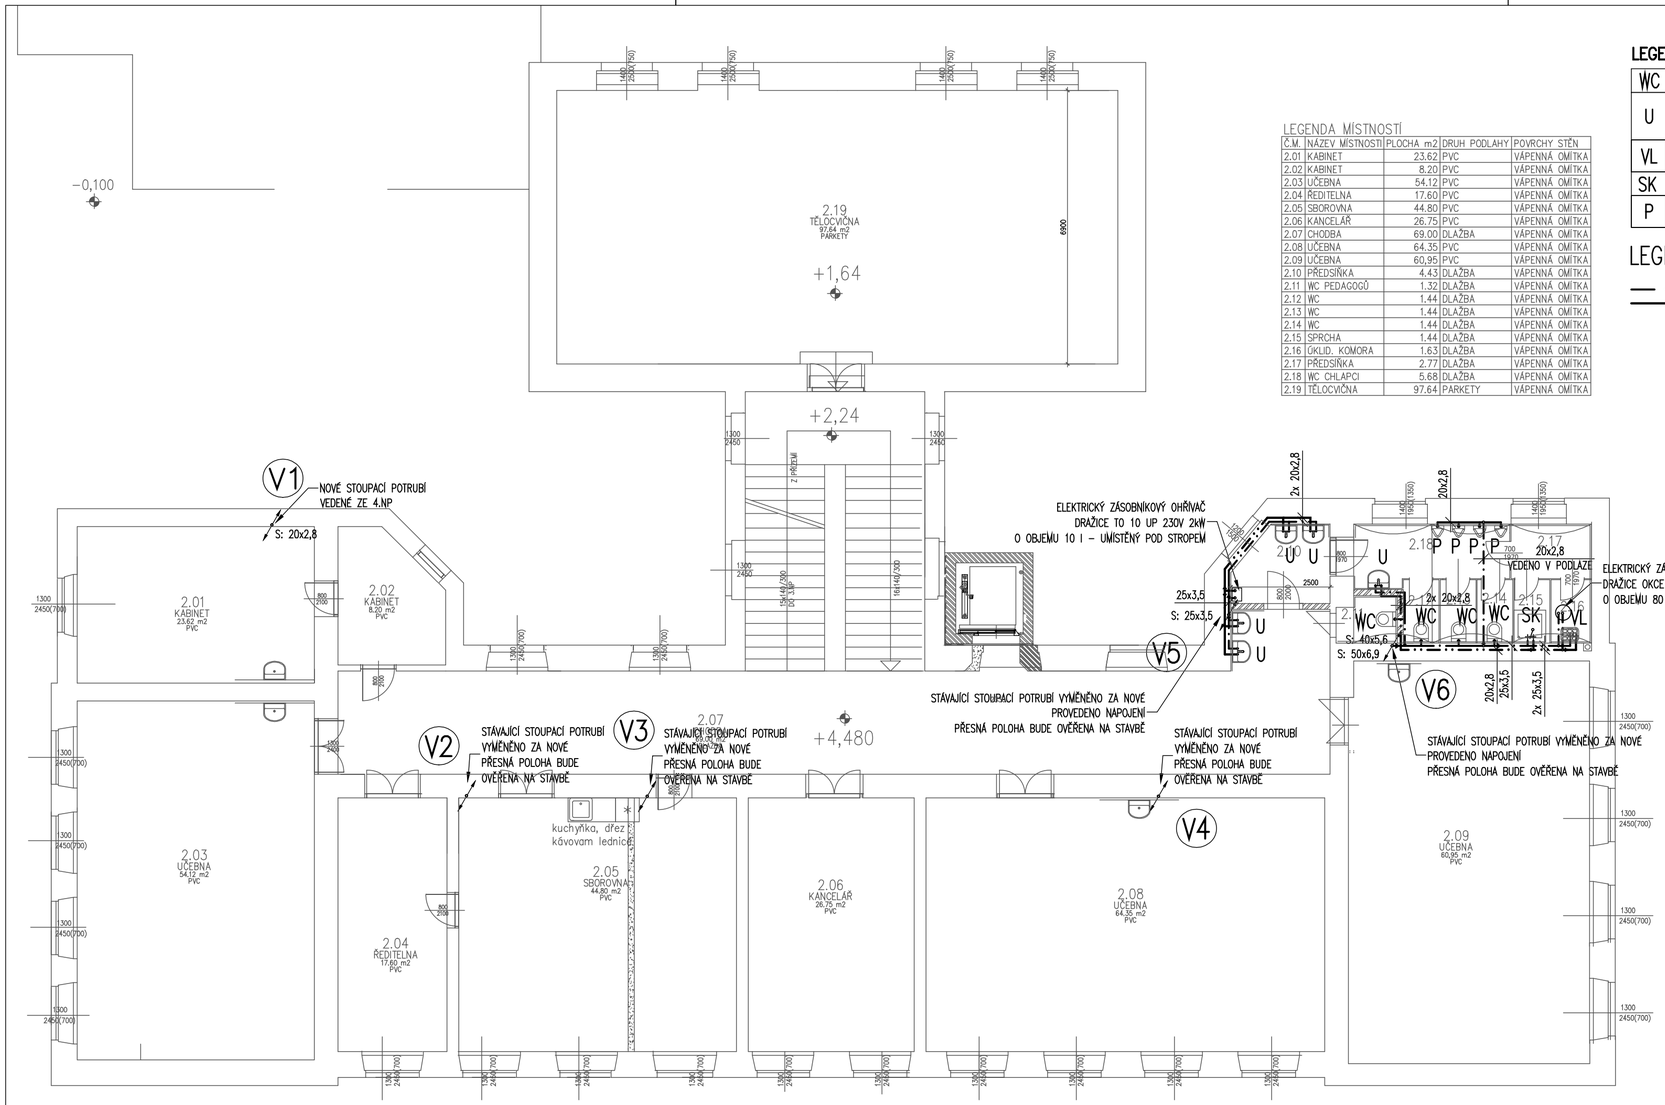


LEGENDA MÍSTNOSTÍ

Č.M.	NÁZEV MÍSTNOSTI	PLOCHA m2	DRUH PODLAHY	POVRCHY STĚN
2.01	KABINET	23.62	PVC	VÁPENNÁ OMÍTKA
2.02	KABINET	8.20	PVC	VÁPENNÁ OMÍTKA
2.03	UČEBNA	54.12	PVC	VÁPENNÁ OMÍTKA
2.04	ŘEDITELNA	17.60	PVC	VÁPENNÁ OMÍTKA
2.05	SBOROVNA	44.80	PVC	VÁPENNÁ OMÍTKA
2.06	KANCELÁŘ	26.75	PVC	VÁPENNÁ OMÍTKA
2.07	CHODBA	69.00	DLAŽBA	VÁPENNÁ OMÍTKA
2.08	UČEBNA	64.35	PVC	VÁPENNÁ OMÍTKA
2.09	UČEBNA	60,95	PVC	VÁPENNÁ OMÍTKA
2.10	PŘEDSÍŇKA	4.43	DLAŽBA	VÁPENNÁ OMÍTKA
2.11	WC PEDAGOGŮ	1.32	DLAŽBA	VÁPENNÁ OMÍTKA
2.12	WC	1.44	DLAŽBA	VÁPENNÁ OMÍTKA
2.13	WC	1.44	DLAŽBA	VÁPENNÁ OMÍTKA
2.14	WC	1.44	DLAŽBA	VÁPENNÁ OMÍTKA
2.15	SPRCHA	1.44	DLAŽBA	VÁPENNÁ OMÍTKA
2.16	ÚKLID. KOMORA	1.63	DLAŽBA	VÁPENNÁ OMÍTKA
2.17	PŘEDSÍŇKA	2.77	DLAŽBA	VÁPENNÁ OMÍTKA
2.18	WC CHLAPCI	5.68	DLAŽBA	VÁPENNÁ OMÍTKA
2.19	TĚLOCVIČNA	97.64	PARKETY	VÁPENNÁ OMÍTKA

LEGENDA zařizovacích předmětů:

WC	KLOZET ZÁVĚSNÝ KERAMICKÝ, SPLACHOVACÍ NÁDRŽKA VESTAVĚNÁ, OVLÁDACÍ DESTIČKA S TLAČÍTKEM, ROHOVÝ VENTIL 1/2" SOUČÁSTÍ NÁDRŽKY
U	UMYVADLO JIKA OLYMP 60 cm STANDARD, č.v. 1064.2, barva bílá SIFON UMYVADLOVÝ DN 40 BATERIE UMYVADLOVÁ Raf Polar New typ PLN 21, směšovací stojánková, chromová 2x ROHOVÝ VENTIL 1/2" – 3/8"
VL	VÝLEVKA NÁSTĚNNÁ S MŘÍŽKOU, BATERIE VÝLEVKOVÁ NÁSTĚNNÁ PÁKOVÁ, SIFON VÝLEVKOVÝ DN 50
SK	SPRCHOVÝ KOUT, SPRCHOVÁ BATERIE PÁKOVÁ, SPRCHOVÝ SET SIFON SPRCHOVÝ DN 50, SHORA ČISTITELNÝ
P	PISOÁR KERAMICKÝ, SPLACHOVÁNÍ AUTOMATICKÉ, ROHOVÝ VENTIL 1/2"

LEGENDA:

STUDENÁ VODA (PPR 3, PN 16)
TEPLÁ VODA (PPR 3, PN 16)

V2 STOUPACÍ POTRUBÍ

VodoPro
Projektování, inženýrská činnost
Heleny Malířové 11,
169 00, Praha 6
www.vodopro.cz
IČO: 281 78 114
Tel.: +420 233 081 980-1
email: vodopro@vodopro.cz

HIP
ING.ARCH. MILOŠ NIGRIN

AKCE
ZŠ DOBROVICE REKONSTRUKCE HLAVNÍ BUDOVY

VÝKRES
VODOVOD – PŮDORYS 2.NP

MĚŘÍTKO
1:100

ČÁST: ZDRAVOTNĚ TECHNICKÉ INSTALACE

ZODPOVĚDNÝ PROJEKTANT ČÁSTI
ing. MICHAL HADRABA
PROJEKTANT:
ing. VÁCLAV ODVÁRKO

RAZÍTKO

INVESTOR
ZŠ DOBROVICE

DATUM 01/2013
STUPEŇ DPS
FORMÁT 3xA4
ZMĚNA
ČÍSLO VÝKRESU 07

PARÉ