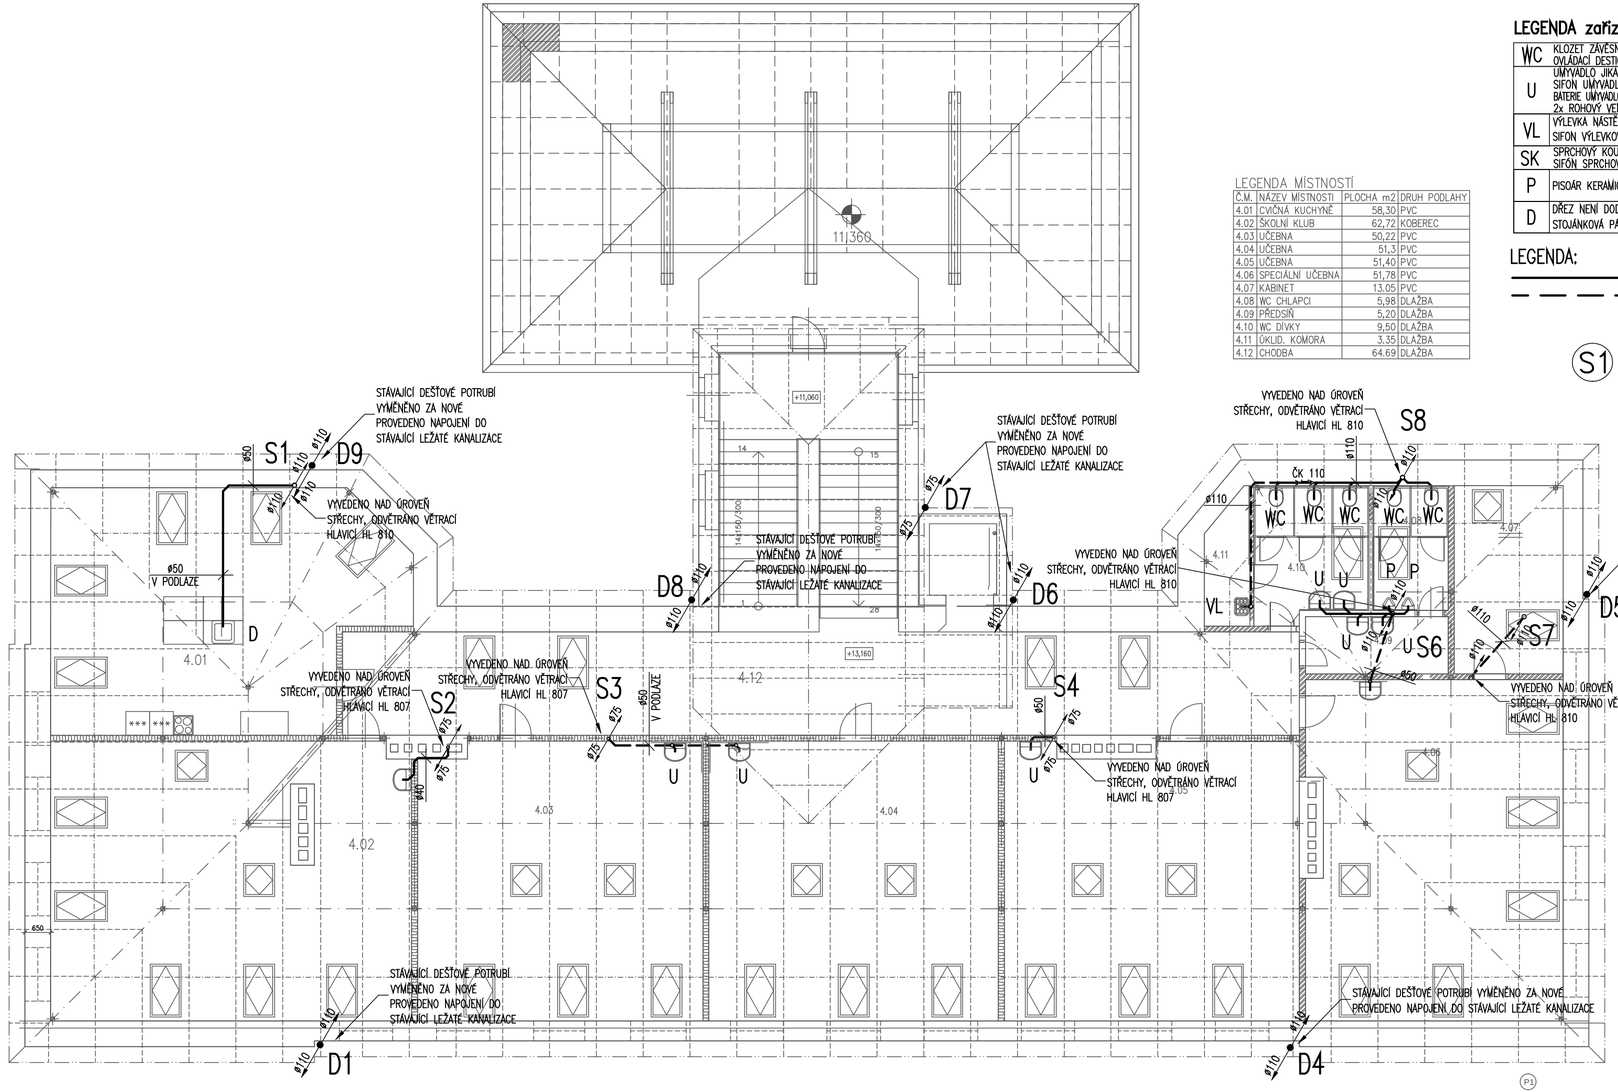


LEGENDA zařizovacích předmětů:

WC	KLOZET ZÁVĚSNÝ KERAMICKÝ, SPLACHOVACÍ NÁDRŽKA VESTAVĚNÁ, OVLÁDACÍ DESTIČKA S TLAČÍTKEM, ROHOVÝ VENTIL 1/2" SOUČÁSTÍ NÁDRŽKY
U	UMYVADLO JIKA OLYMP 60 cm STANDARD, č.v. 1064.2, barva bílá SIFON UMYVADLOVÝ DN 40 BATERIE UMYVADLOVÁ Raf Polar New typ PLN 21, směšovací stojánková, chromová 2x ROHOVÝ VENTIL 1/2" – 3/8"
VL	VÝLEVKA NÁSTĚNNÁ S MŘÍŽKOU, BATERIE VÝLEVKOVÁ NÁSTĚNNÁ PÁKOVÁ, SIFON VÝLEVKOVÝ DN 50
SK	SPRCHOVÝ KOUT, SPRCHOVÁ BATERIE PÁKOVÁ, SPRCHOVÝ SET SIFÓN SPRCHOVÝ DN 50, SHORA ČISTITELNÝ
P	PISOÁR KERAMICKÝ, SPLACHOVÁNÍ AUTOMATICKÉ, ROHOVÝ VENTIL 1/2"
D	DŘEZ NENÍ DODÁVKOU ZTI, SIFON DŘEZOVÝ DN 50, BATERIE DŘEZOVÁ STOJÁNKOVÁ PÁKOVÁ, 2x ROHOVÝ VENTIL S PŘIPOJOVACÍ HADICÍ

LEGENDA MÍSTNOSTÍ

Č.M.	NÁZEV MÍSTNOSTI	PLOCHA m2	DRUH PODLAHY
4.01	CVIČNÁ KUCHYNĚ	58,30	PVC
4.02	ŠKOLNÍ KLUB	62,72	KOBEREC
4.03	UČEBNA	50,22	PVC
4.04	UČEBNA	51,3	PVC
4.05	UČEBNA	51,40	PVC
4.06	SPECIÁLNÍ UČEBNA	51,78	PVC
4.07	KABINET	13,05	PVC
4.08	WC CHLAPCI	5,98	DLAŽBA
4.09	PŘEDSÍŇ	5,20	DLAŽBA
4.10	WC DÍVKY	9,50	DLAŽBA
4.11	ÚKLID. KOMORA	3,35	DLAŽBA
4.12	CHODBA	64,69	DLAŽBA

LEGENDA:

PŘIPOJOVACÍ POTRUBÍ (PP–HT)

SPLAŠKOVÁ KANALIZACE V PODLAZE (PP–HT)

S1 SVISLÝ ODPAD KANALIZACE SPLAŠKOVÉ

VodoPro

Projektování, inženýrská činnost
Heleny Malířové 11, IČO: 281 78 114
169 00, Praha 6 Tel.: +420 233 081 980-1
www.vodopro.cz email: vodopro@vodopro.cz

HIP
ING.ARCH. MILOŠ NIGRIN

AKCE
ZŠ DOBROVICE REKONSTRUKCE HLAVNÍ BUDOVY

VÝKRES
KANALIZACE – PŮDORYS 4.NP

MĚŘÍTKO
1:100

ČÁST: ZDRAVOTNĚ TECHNICKÉ INSTALACE

ZODPOVĚDNÝ PROJEKTANT ČÁSTI
ing. MICHAL HADRABA

PROJEKTANT:
ing. VÁCLAV ODVÁRKO

RAZÍTKO

INVESTOR
ZŠ DOBROVICE

DATUM 01/2013
DPS

FORMÁT 3xA4

ZMĚNA

ČÍSLO VÝKRESU 05

PARÉ