PŮDORYS 2.NP - STÁVAJÍCÍ STAV, MĚŘÍTKO 1:50

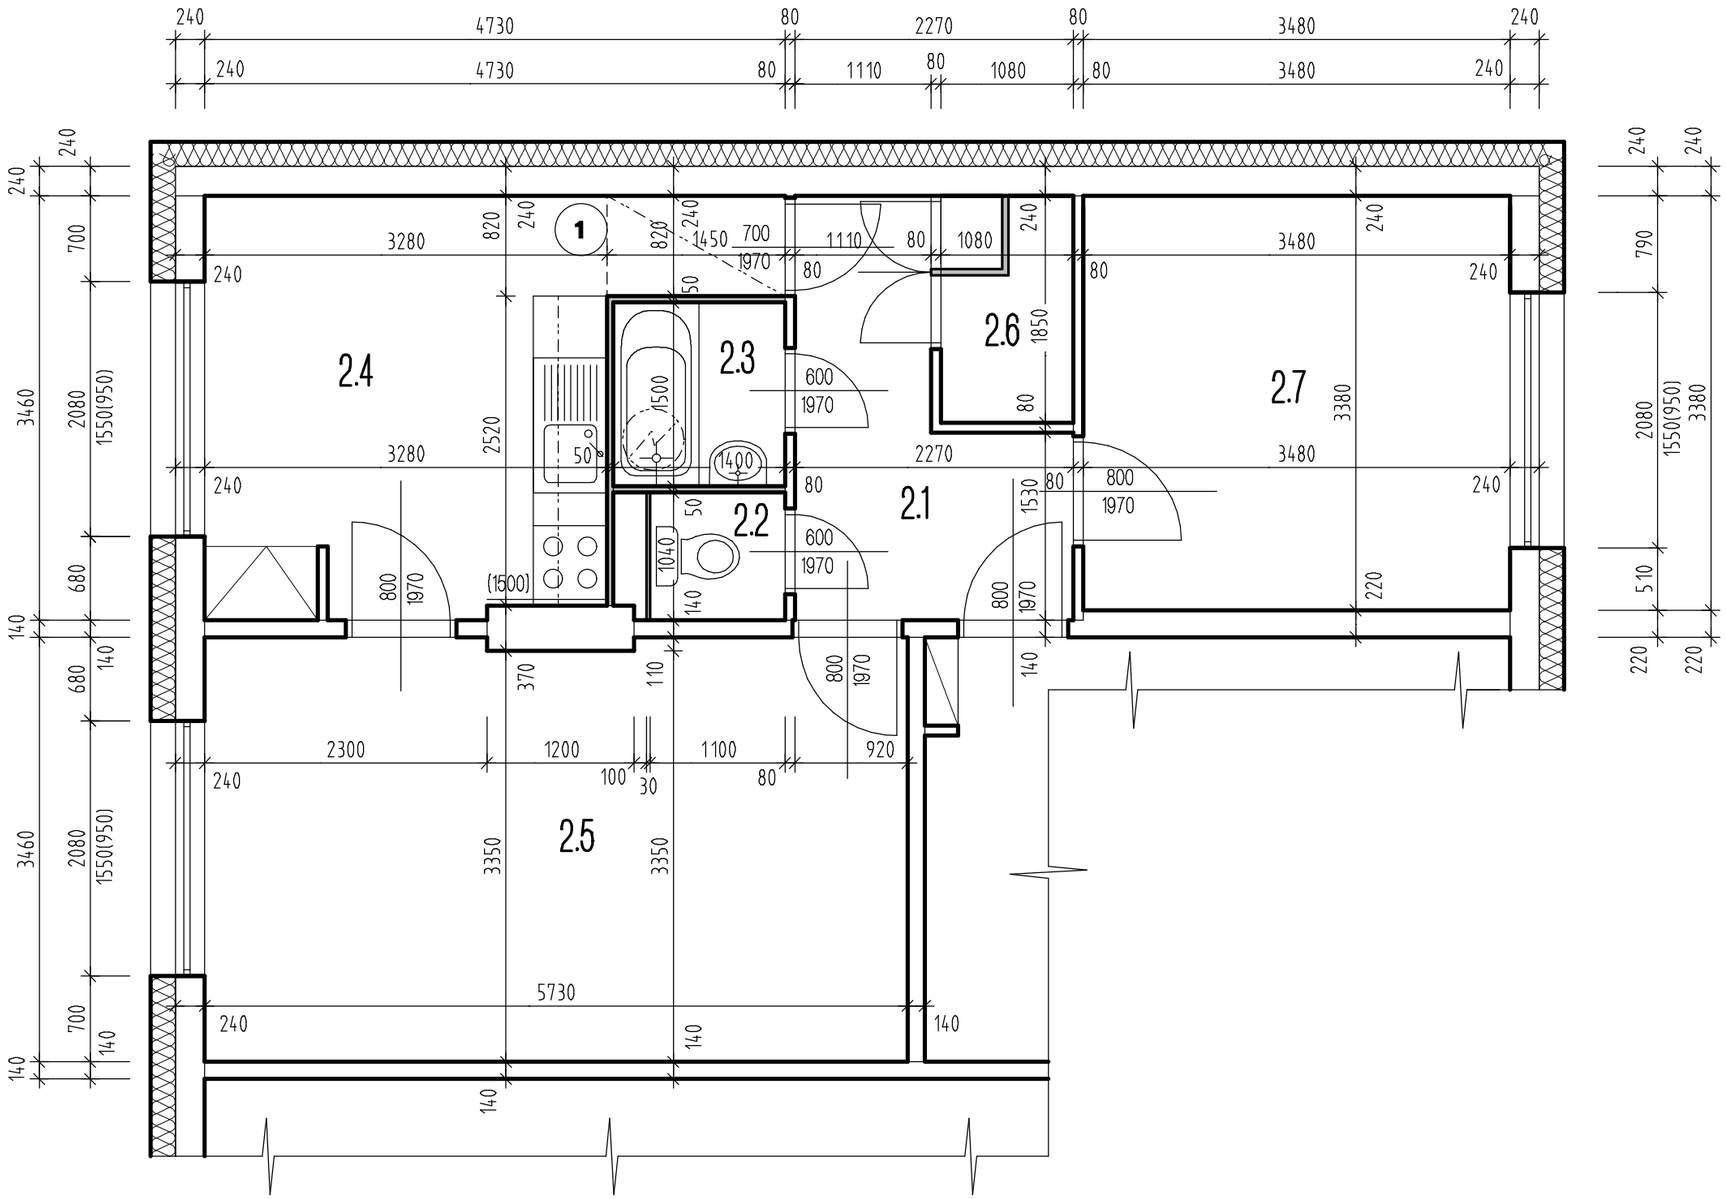

LEGENDA MATERIÁLŮ:

STÁVAJÍCÍ STĚNY Z PREFA ŽEL. BET. PANELŮ

LEHKÉ DŘEVOTŘÍSKOVÉ A UMAKARTOVÉ PŘÍČKY

1 ÚLOŽNÝ PROSTOR, LAVICE VE VÝŠCE 2000mm, SOLOLITOVÉ DESKY NA DŘEVĚNÝCH HRANOLECH

LEGENDA MÍSTNOSTI:

OZN.	NÁZEV MÍSTNOSTI	PLOCHA (m2)	S.V. (m)	PODLAHA	POZNÁMKA
2.1	CHODBA	5,62	2,62	PVC PODLAHA	PLAST. PODLAH. LIŠTA
2.2	WC	1,14	2,62	BETONOVÁ MAZANINA	
2.3	KOUPELNA	2,10	2,62	PVC PODLAHA	PLAST. PODLAH. LIŠTA
2.4	KUCHYNĚ	11,82	2,62	PVC PODLAHA	PLAST. PODLAH. LIŠTA
2.5	OBÝVACÍ POKOJ	19,70	2,62	DŘEVĚNÉ VLYSY	
2.6	KOMORA	2,00	2,62	PVC PODLAHA	
2.7	LOŽNICE	11,73	2,62	PVC PODLAHA	PLAST. PODLAH. LIŠTA

S

KRESLIL	VYPRACOVAL	KONTROLOVAL	
ING. BRONISLAV BÖHM	ING. BRONISLAV BÖHM	ING. BRONISLAV BÖHM	
NÁZEV OBJEKTU: STAVEBNÍ ÚPRAVY B.J. č. 4 V BD č.p. 6, DVORCE			INVESTOR: Obec Dvorce, Náměstí 13, Dvorce 793 68
UCELENÁ ČÁST: D 1.1 STAVEBNÍ ŘEŠENÍ			FORMÁT A3
			DATUM 09/2025
			ÚČEL ZJEDNODUŠENÁ ZADÁVACÍ DOKUMENTACE
NÁZEV VÝKRESU: PŮDORYS 2.NP - STÁVAJÍCÍ STAV			MĚŘÍTKO 1:50 / ČÍS.VÝKR. D.01