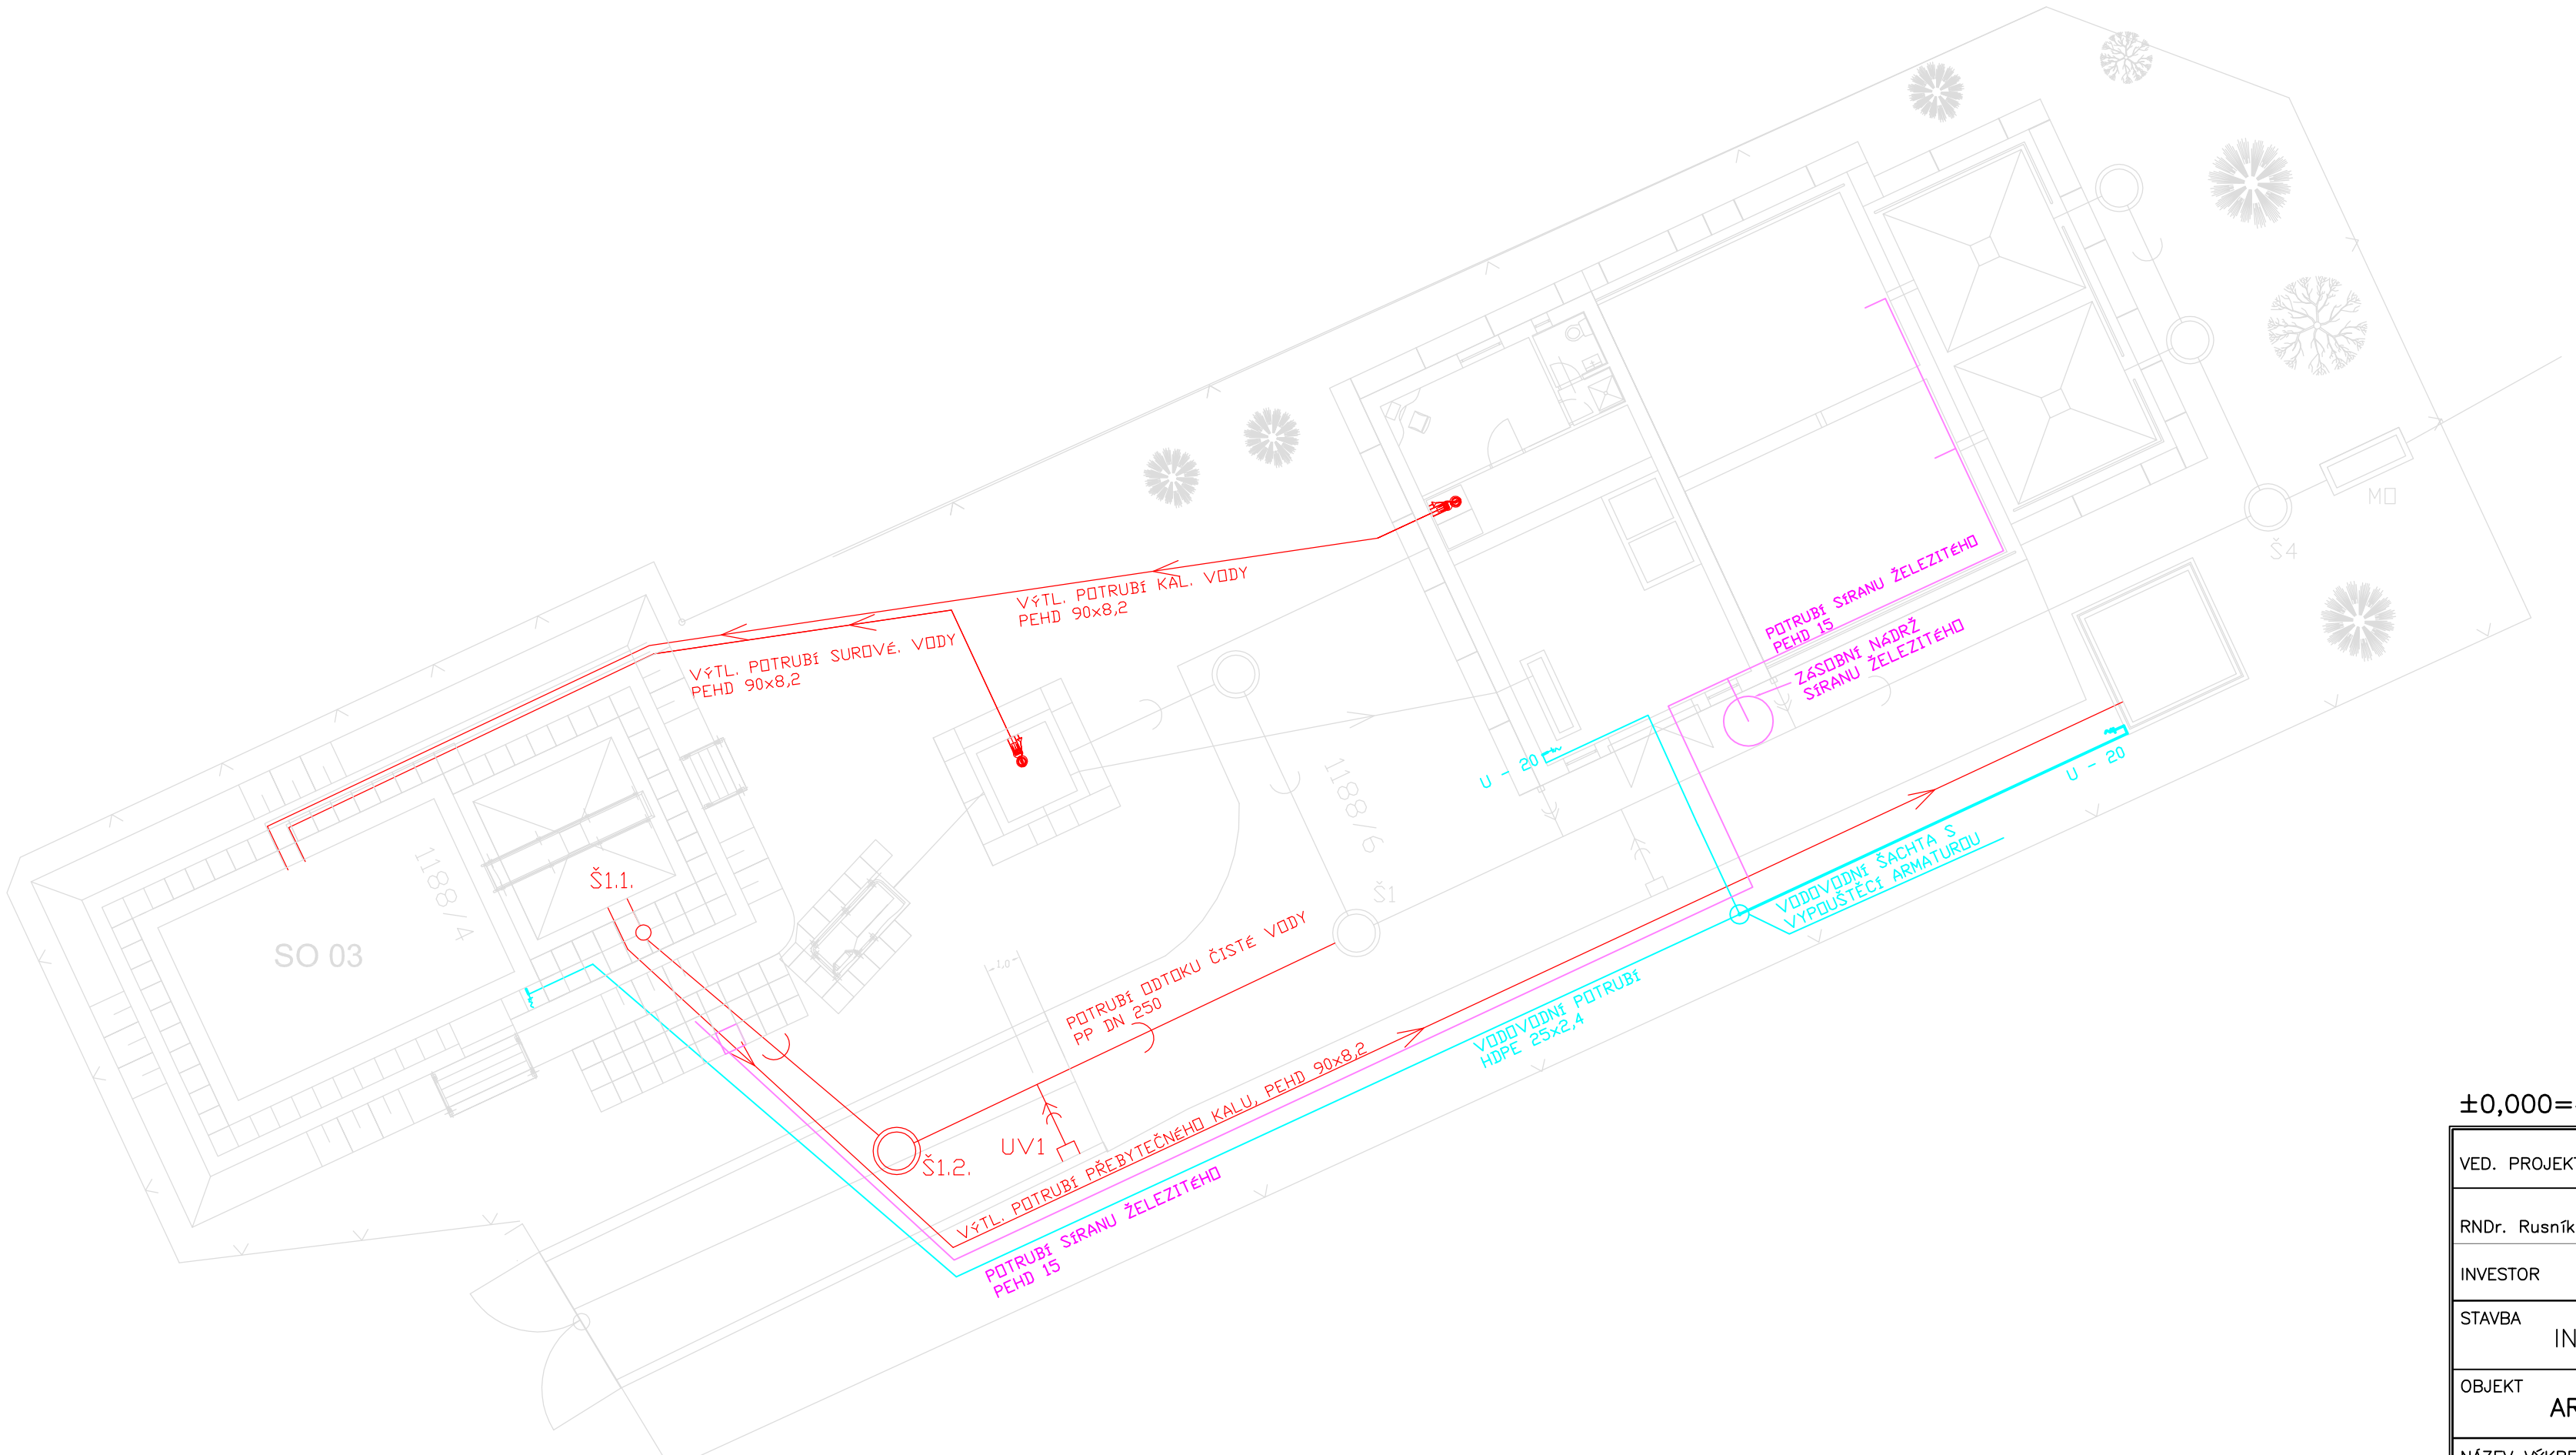

SEZNAM STAVEBNÍCH OBJEKTŮ

SO 01 ZEMNÍ PRÁCE, HTÚ A ODVODNĚNÍ VÝKOPU
SO 02 ŽLAB ČESLÍ A VSTUPNÍ ČERPACÍ STANICE
SO 03 BIOLOGICKÁ JEDNOTKA ČOV
SO 04 ZPEVNĚNÉ PLOCHY V ČOV
SO 05 KANALIZACE V AREÁLU ČOV A POTRUBNÍ ROZVODY
SO 06 OPLOCENÍ AREÁLU ČOV
SO 07 SADOVÉ ÚPRAVY
SO 08 VODOVOD

LEGENDA INŽENÝRSKÝCH SÍTÍ

- GRAVITAČNÍ KANALIZACE - NOVÁ
- VÝTLAK - NOVÝ
- DEŠŤOVÁ KANALIZACE Z ULIČNÍ VPUSTI UV1
- GRAVITAČNÍ KANALIZACE - STÁVAJÍCÍ
- VÝTLAK - STÁVAJÍCÍ
- DEŠŤOVÁ KANALIZACE - STÁVAJÍCÍ
- VODOVODNÍ POTRUBÍ
- POTRUBÍ SÍRANU ŽELEZITÉHO

S

±0,000=413,00 m.n.m.

VÝŠKOVÝ SYSTÉM B.p.v.
SOUŘADNICOVÝ SYSTÉM MÍSTNÍ

VED. PROJEKTU	KRESLIL	KONTROLOVAL
RNDr. Rusník, Ph.D.	Ing. Rusník T.	RNDr. Rusník, Ph.D.
INVESTOR	MĚSTYS DEBLÍN	

EC enviconsult estate
Botanická 29, 602 00 Brno
tel.: 776847123
email: i.rusnik@ec-enviconsult.cz
www.ec-enviconsult.cz

STAVBA: INTENZIFIKACE ČOV DEBLÍN	FORMÁT: 3 x A4
	DATUM: 3/2026
OBJEKT: AREÁL ČOV	STUPEŇ: DPS
	ZAKÁZKOVÉ ČÍSLO: 1/2026
NÁZEV VÝKRESU: SITUACE POTRUBNÍCH ROZVODŮ	MĚŘÍTKO: 1:150
	ČÍSLO VÝKRESU: C.5