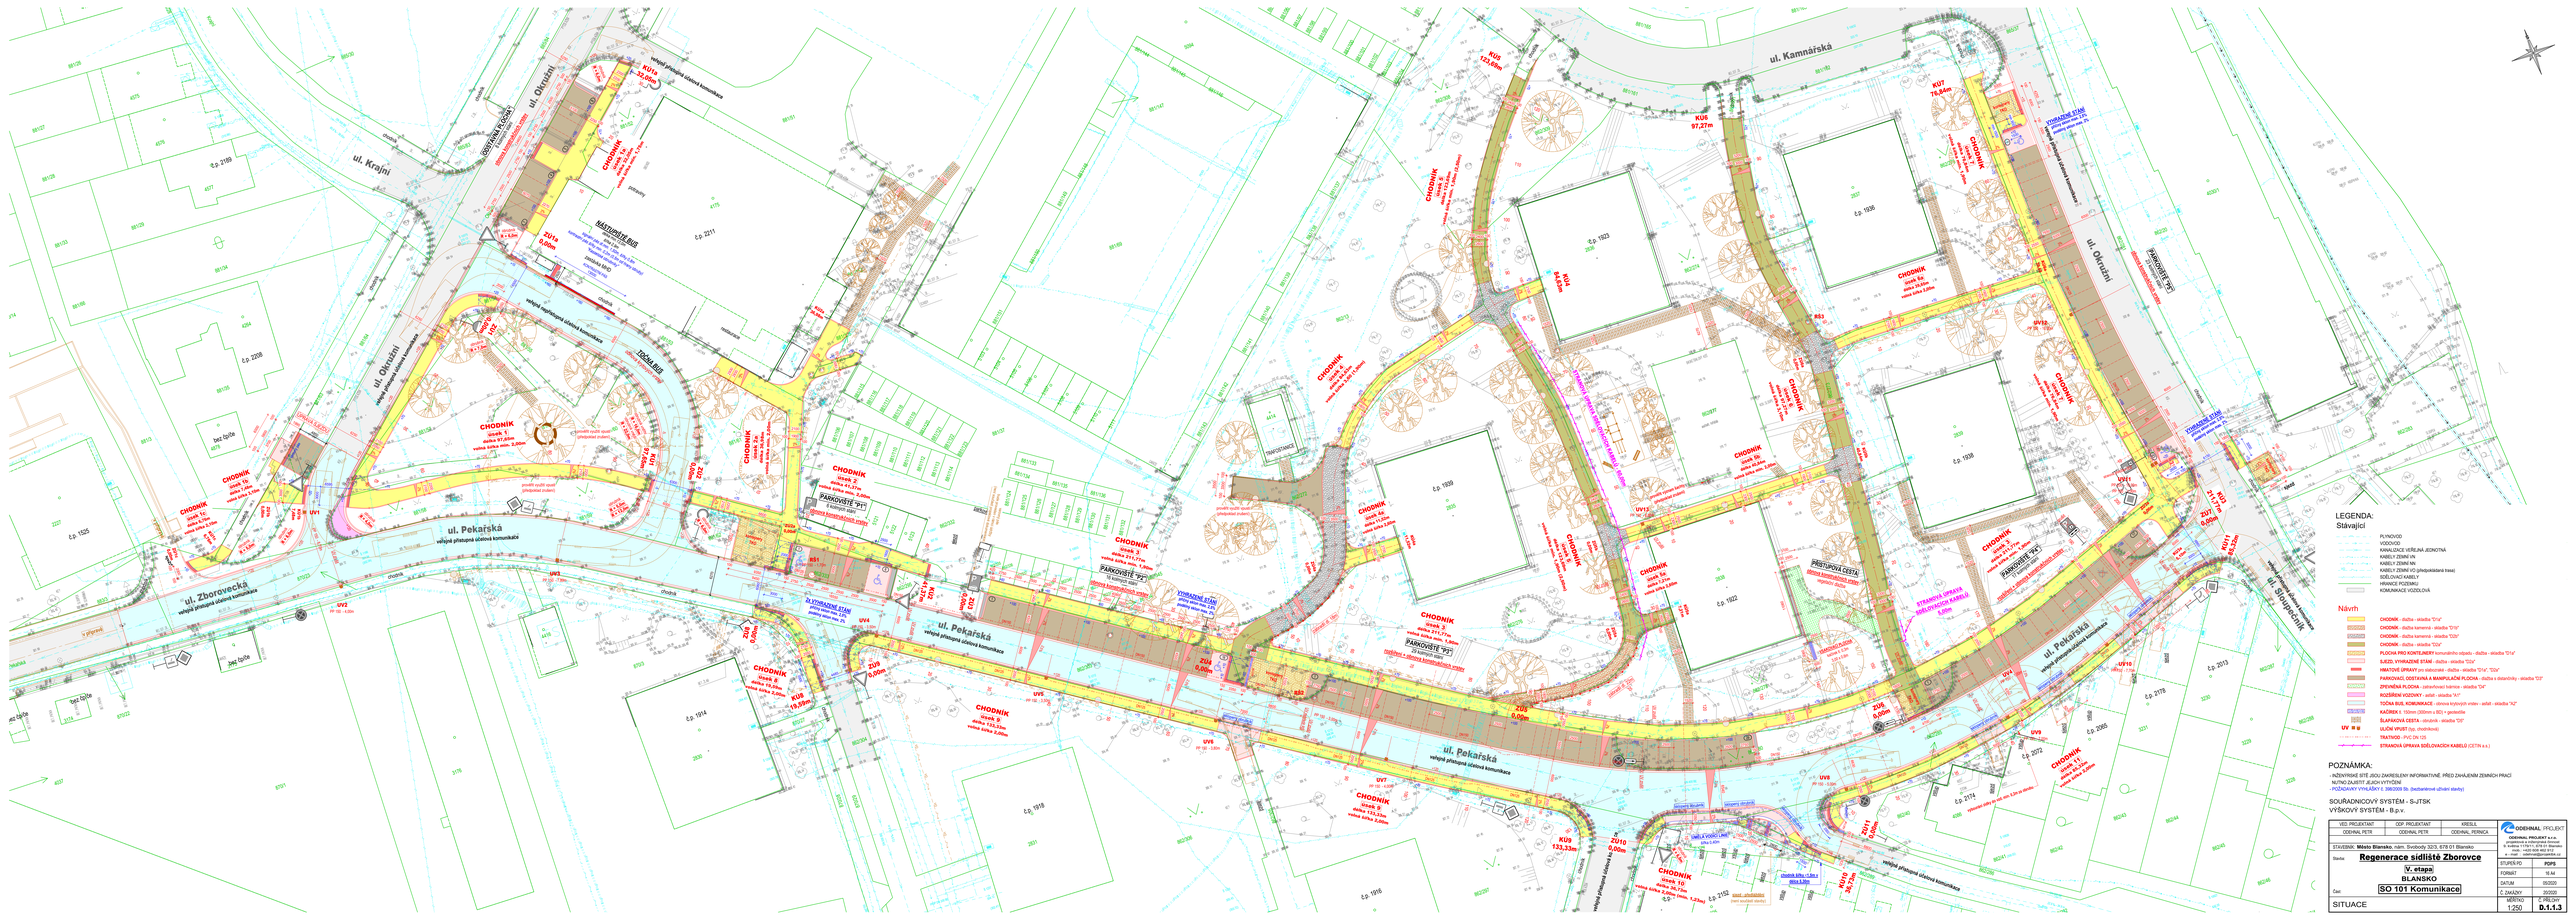
ul. Okružní
ul. Krajní
ul. Pekařská
ul. Zborovecká
ul. Kamnářská
ul. Skupečník
ul. Okružní
OBRATIŠTĚ BUS
ZASTÁVKA BUS
TOČNA BUS
PARKOVIŠTĚ "P1"
PARKOVIŠTĚ "P2"
PARKOVIŠTĚ "P3"
PŘÍSTUPOVÁ CESTA
VYHRAZENÉ STÁNÍ
CHODNÍK
KUŘ
ZU1
ZU2
ZU3
ZU4
ZU5
ZU6
ZU7
ZU8
ZU9
ZU10
ZU11
ZU12
UV1
UV2
LEGENDA:
Stávající
PLYNOVOD
VODOVOD
KANALIZACE VEŘEJNÁ JEDNOTNÁ
KABELY ZDMK VN
KABELY ZDMK NN
KABELY ZDMK VO (předpokládané trasy)
SDĚLOVACÍ KABELY
HRANICE POZEMKŮ
KOMUNIKACE VOZIDLOVÁ
Návrh
CHODNÍK - dlažba - skladba "D1a"
CHODNÍK - dlažba kamenná - skladba "D1b"
CHODNÍK - dlažba kamenná - skladba "D2b"
CHODNÍK - dlažba - skladba "D2a"
PLOCHA PRO VOZIDLA UNIKRY komunálního odpadu - dlažba - skladba "D1a"
SJEZD, VYHRAZENÉ STÁNÍ - dlažba - skladba "D1a"
SMÍŠENÉ UPRAVY (m.zelenáž - dlažba - skladba "D1a", "D2a"
PARKOVACÍ ODSTAVNÁ A MANIPULAČNÍ PLOCHA - dlažba z desek/kostky - skladba "D3"
ZPEVNĚNÁ PLOCHA - (skrývkový kámen) - skladba "D4"
KOŠEŘOVÉ VOZOVKY - asfalt - skladba "A1"
TOČNA BUS, KOMUNIKACE - obrusná kryt.vrstva - asfalt - skladba "A2"
KAČÍRKA 1 - 500mm (300mm + ŠD) + geotextilie
ŠLAPÁKOVÁ CESTA - obrubník - skladba "D5"
ULIČNÍ VPUST (typ, hloubka)
TRATNÍDŽ - PVC DN 125
STRANOVÁ OPRAVA SDĚLOVACÍCH KABELŮ (CETIN a.s.)
POZNÁMKA:
- INŽENÝRSKÉ SÍTĚ JSOU ZAKRESLENY INFORMATIVNĚ. PŘED ZAHÁJENÍM ZEMNÍCH PRACÍ NUTNO ZJISTIT JEJICH VYTÝČENÍ
- POŽADAVKY VYHLÁŠKY č. 398/2009 Sb. (bezbariérové užívání stavby)
SOUŘADNICOVÝ SYSTÉM - S-JTSK
VÝŠKOVÝ SYSTÉM - B.p.v.
VED. PROJEKTANT
ODDHNAL PETR
OOP. PROJEKTANT
ODDHNAL PETR
KRESLIL
ODDHNAL PERNICA
ODDHNAL PROJEKT s.r.o.
projektová a inženýrská činnost
Nádražní 1, 679 01 Blansko
mob.: +420 606 662 612
e-mail: oddhnal@seznam.cz
STAVEBNÍK: Město Blansko, nám. Svobody 32/3, 678 01 Blansko
Stavba:
Regenerace sídliště Zborovce
V. etapa
BLANSKO
Část:
SO 101 Komunikace
SITUACE
STUPEŇ PD
PDPS
FORMÁT
16 A4
DATUM
05/2020
Č. ZAKÁZKY
20/2020
MĚŘÍTKO
1:250
Č. VÝKRESU
D.1.1.3