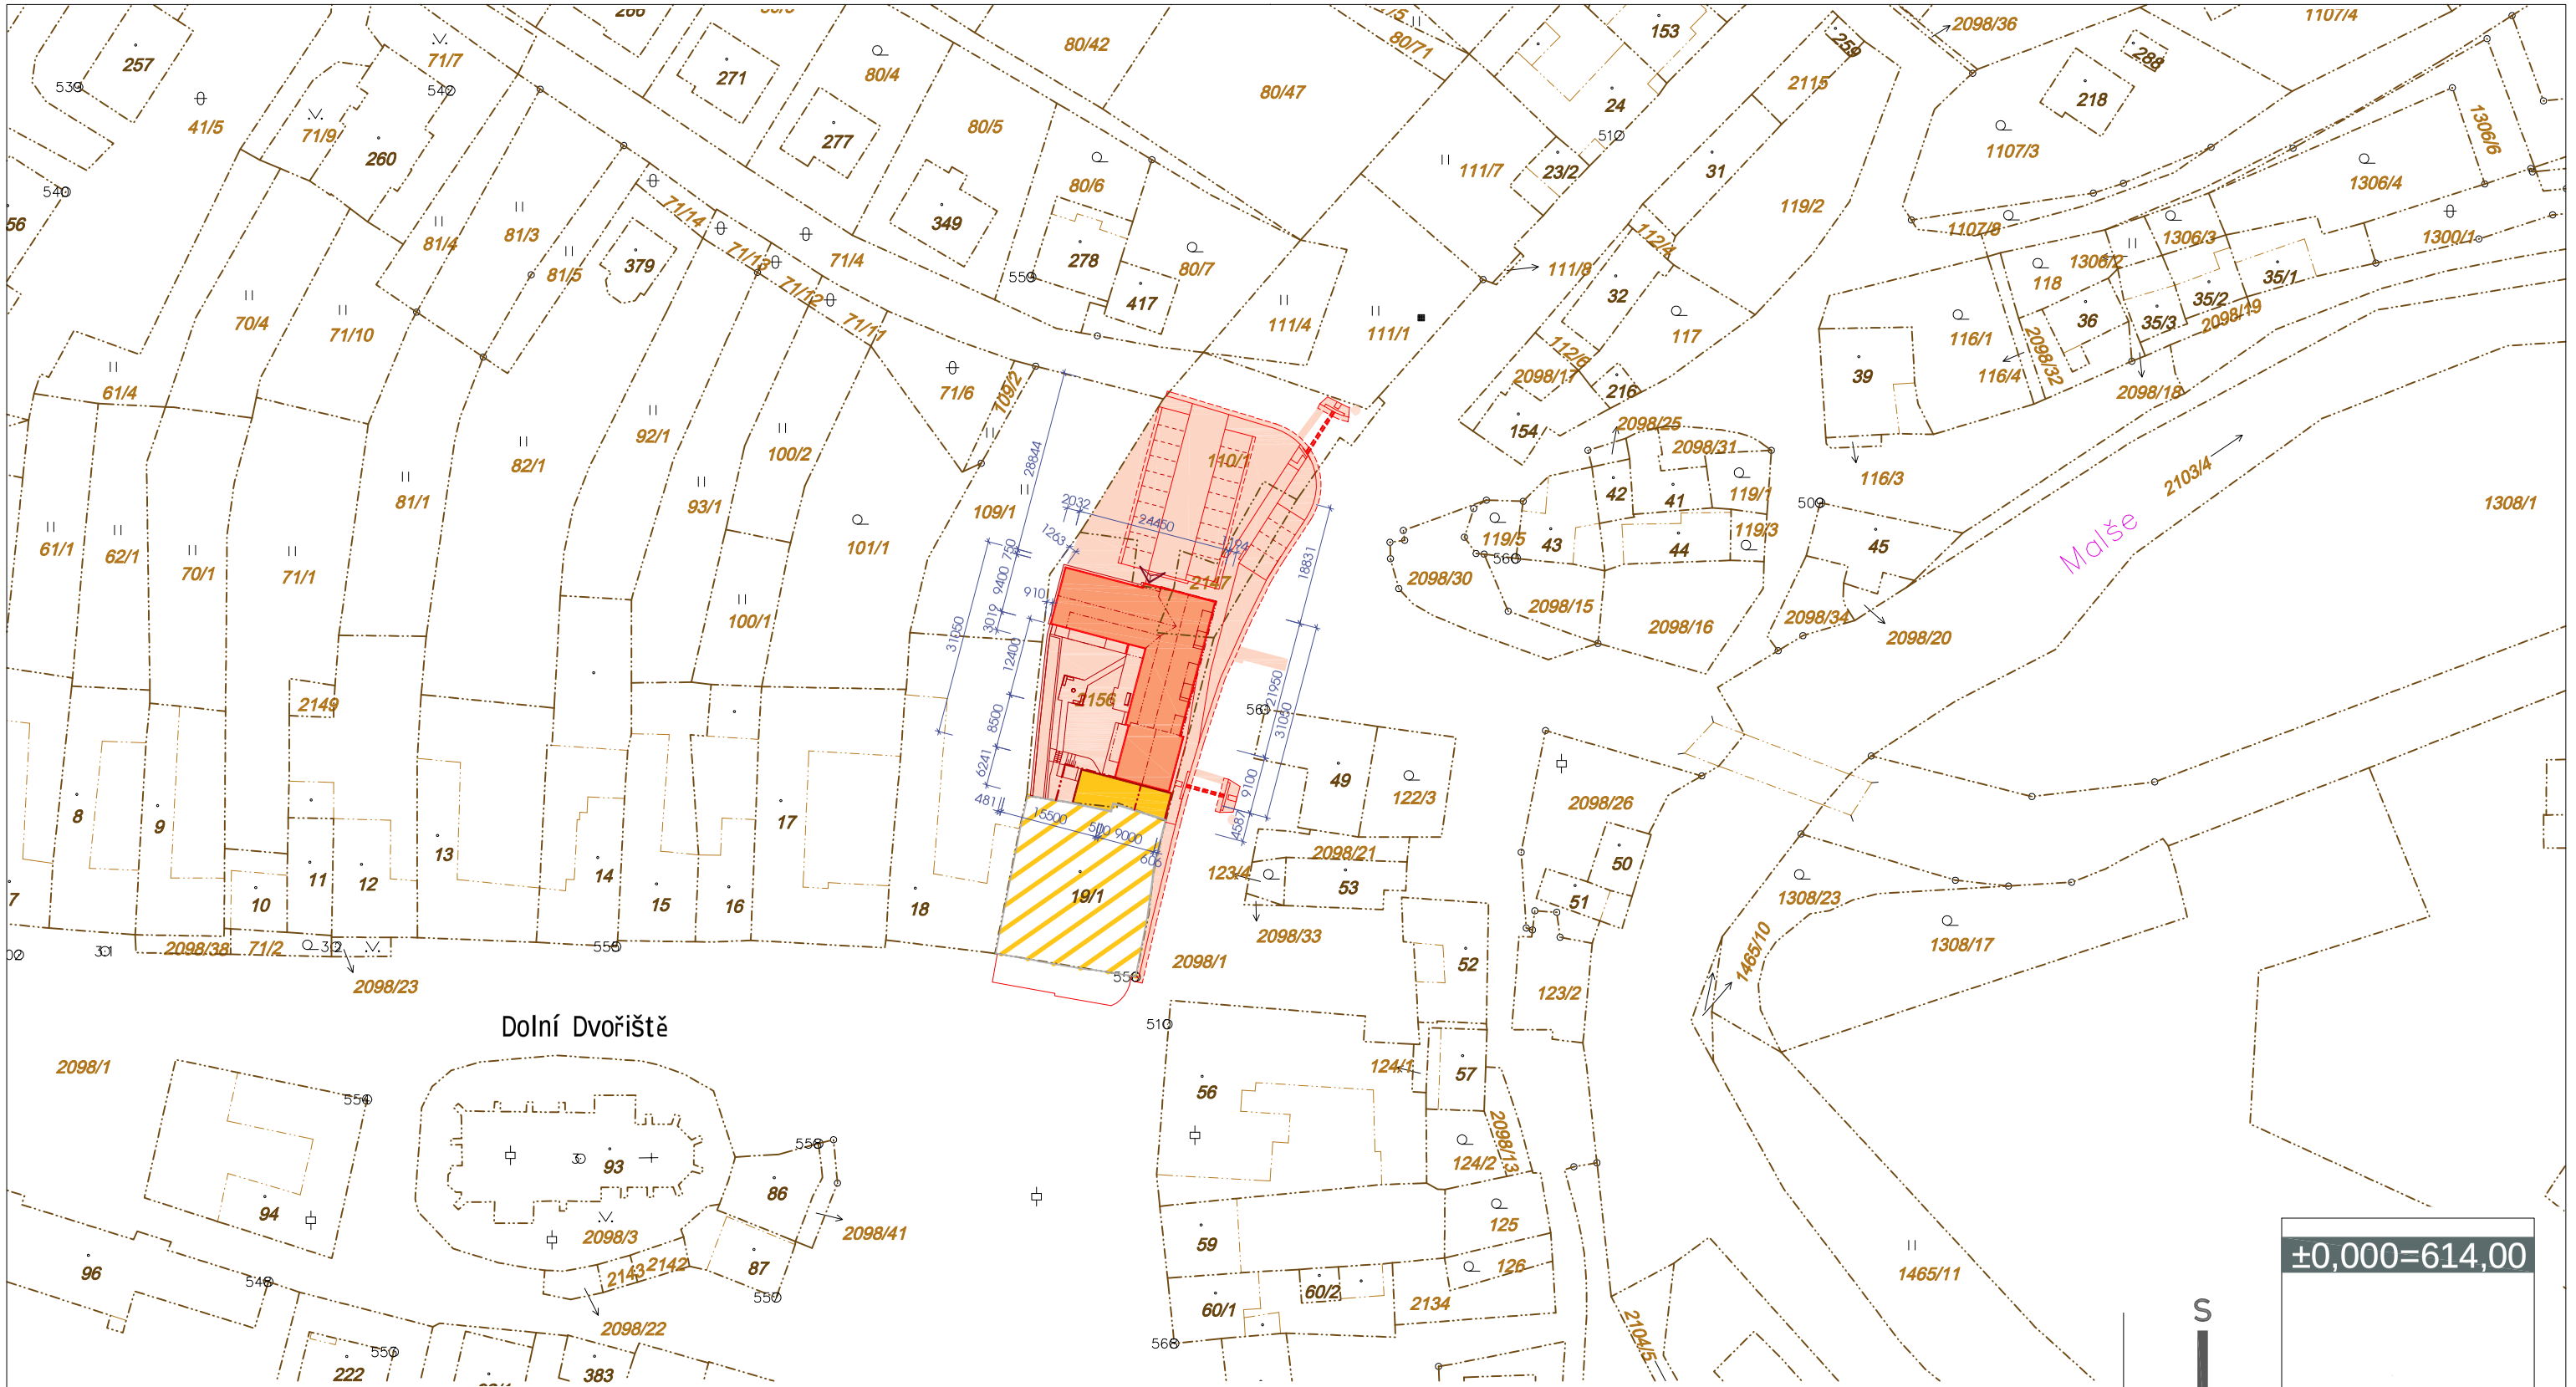

LEGENDA:
HRANICE A ZNAČENÍ :

- HRANICE POZEMKŮ DLE KATASTRÁLNÍ MAPY (DKM)
- HRANICE POZEMKŮ DLE KATASTRÁLNÍ MAPY (DKM) – VNITŘNÍ HRANICE
- 2156 — ČÍSLO POZEMKU DLE KATASTRU NEMOVITOSTÍ (DKM) – POZEMEK
- 19/1 — ČÍSLO POZEMKU DLE KATASTRU NEMOVITOSTÍ (DKM) – OBJEKT
- VSTUP DO OBJEKTU
- NOVOSTAVBA OBJEKTU
- ŘEŠENÉ ÚZEMÍ
- STAVEBNÍ ÚPRAVY OBJEKTU KULTUR. DOMU
  - PŘÍSTAVBA VSTUPU K.D.
  - NENÍ SOUČÁSTÍ PROJEKTOVÉ DOKUMENTACE

SMRKARCH

ZODP. PROJEKTANT:	ING. ARCH. DAVID SMRČKA	KRESLIL: DIS. RADEK SCHÖNBAUER	ČÍSLO PARÉ:
ZPRACOVATEL:	smrkarch s.r.o., Komenského 199/35, 370 01 České Budějovice		
INVESTOR:	OBEC DOLNÍ DVOŘIŠTĚ, DOLNÍ DVOŘIŠTĚ 62, 382 72 DOLNÍ DVOŘIŠTĚ		ČÍSLO VÝKRESU:
VÝKRES:	**KATASTRÁLNÍ SITUACE STAVBY**		C.2

STUPEŇ:	PDPS	DATUM:	07/2021	FORMÁT: 2xA4	MĚŘÍTKO: 1:1000

AKCE:

NOVOSTAVBA BYTOVÉHO DOMU
na p.č. 2156, 2147 A 110/1 v k.ú. Dolní Dvořiště