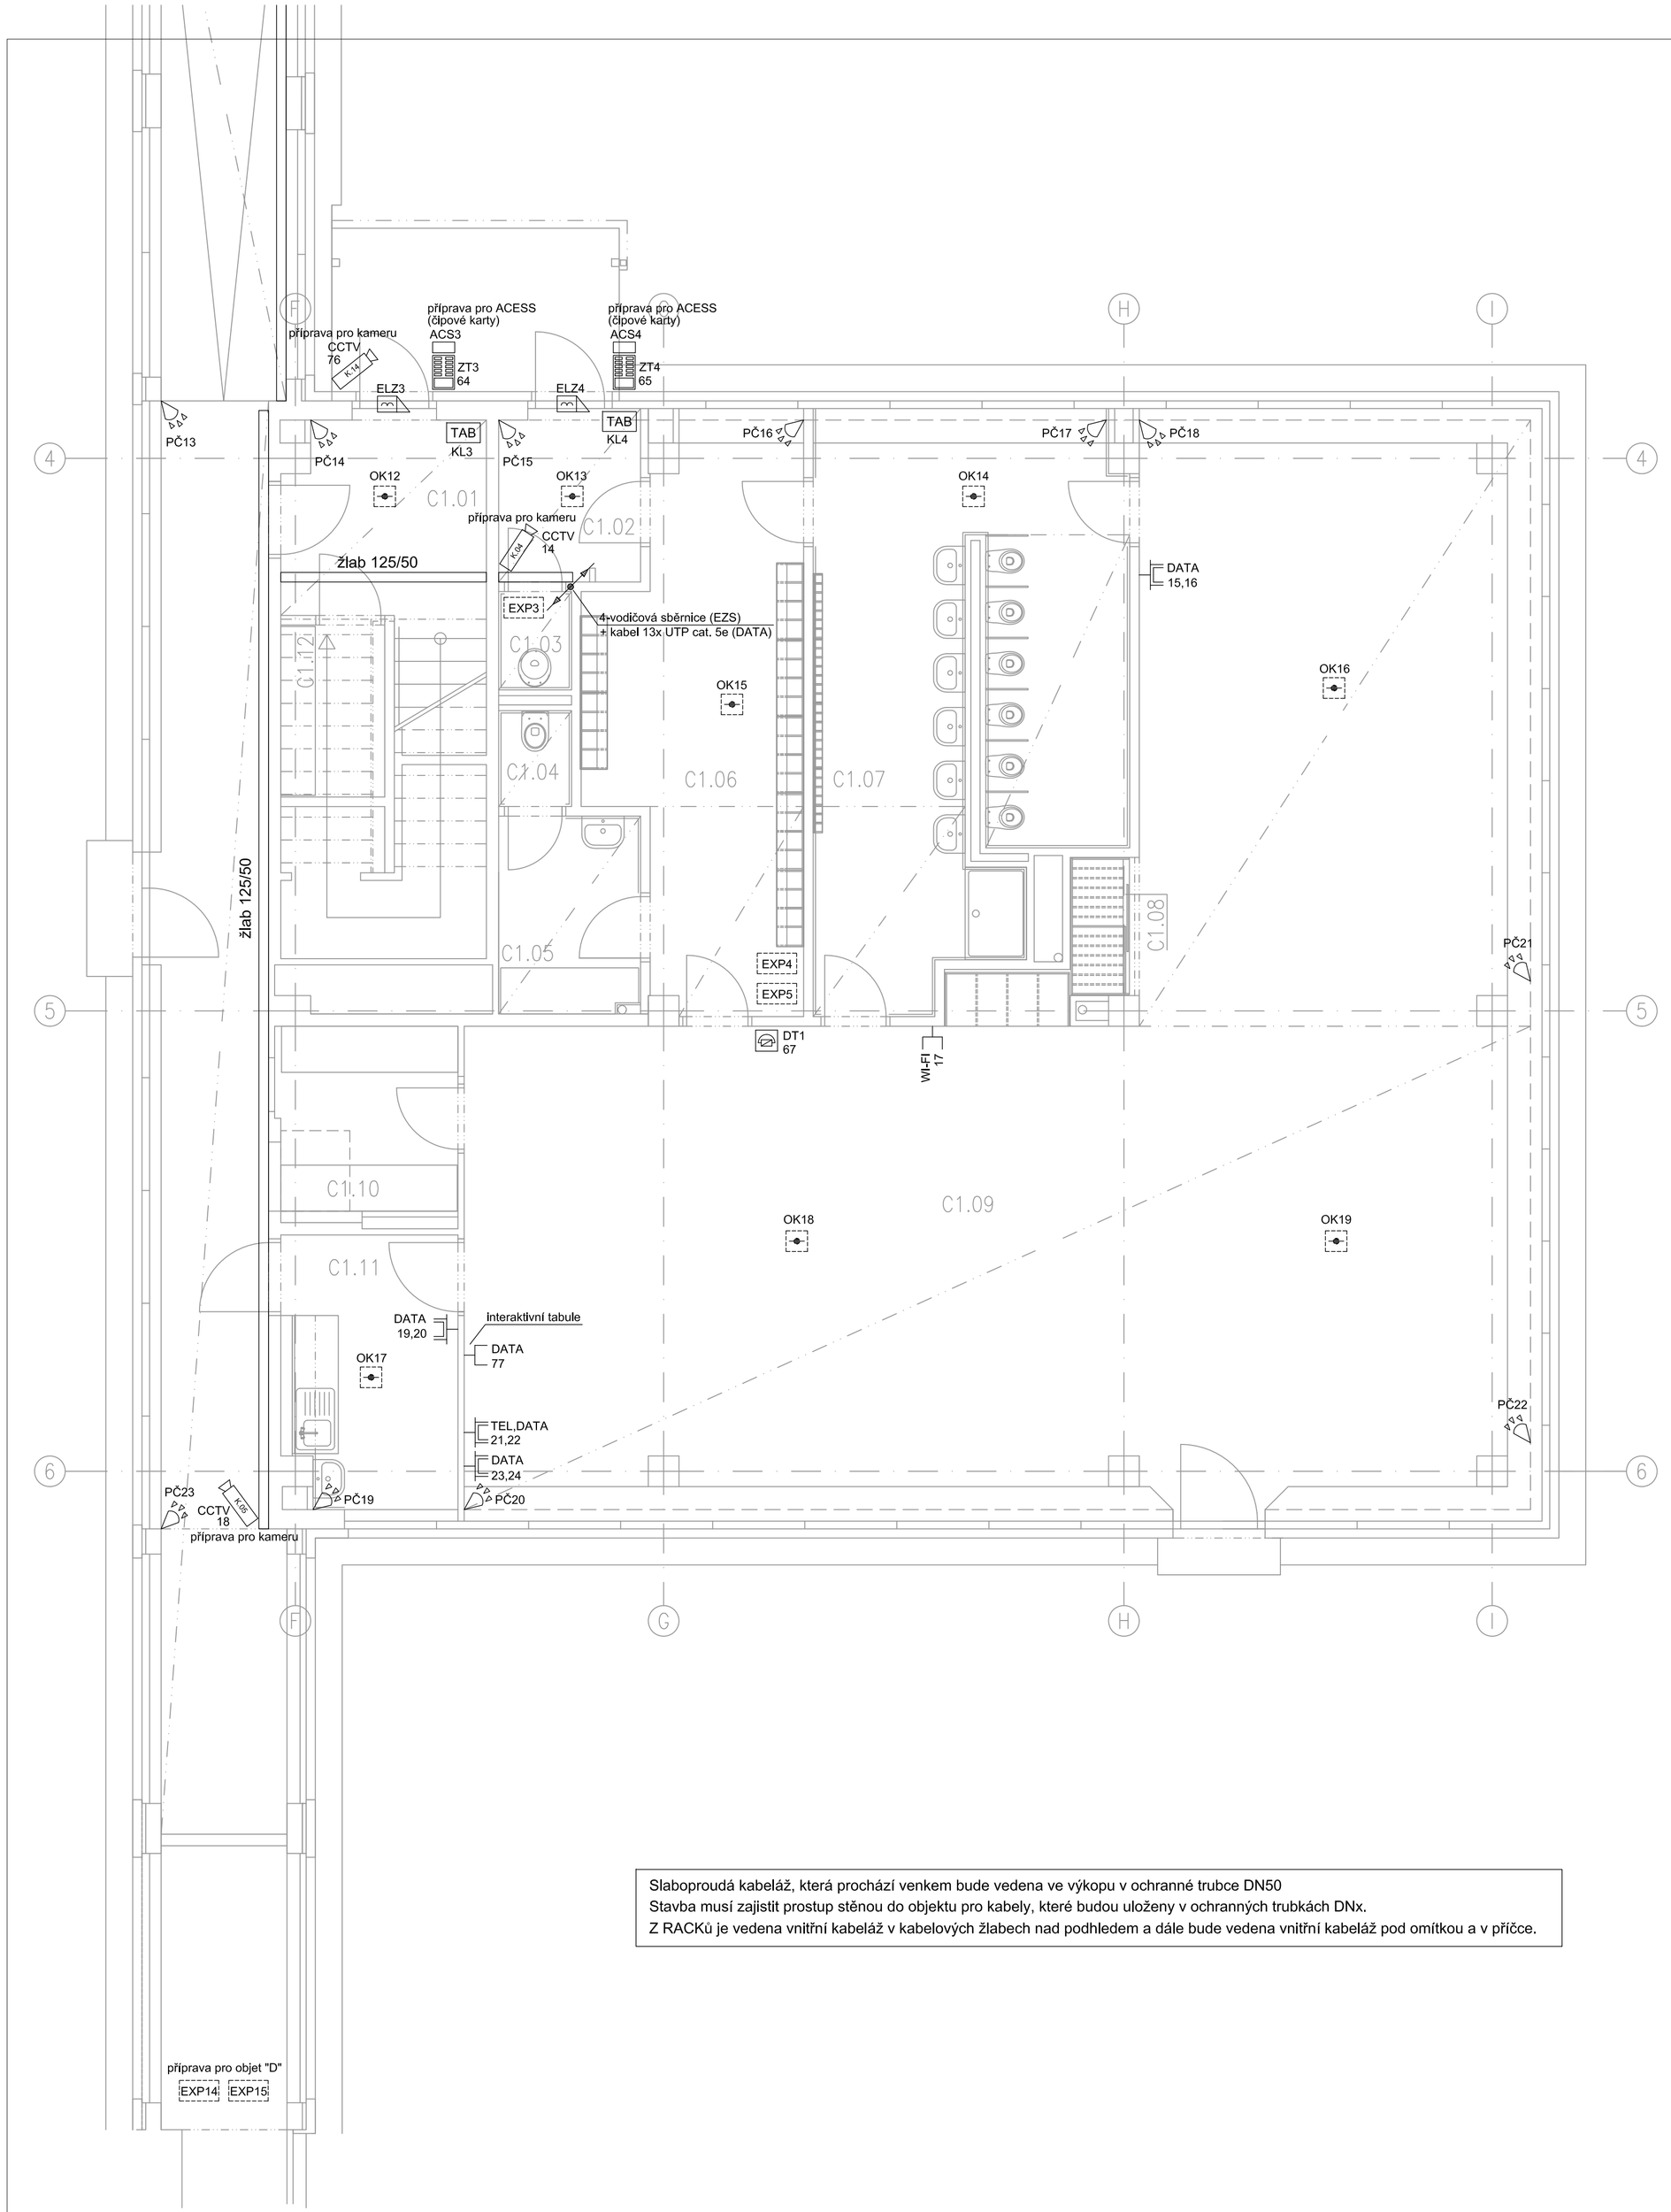

TABULKA MÍSTNOSTÍ

číslo místnosti	účel místnosti	plocha (m2)	sv. výška (m)
B1.01	TERMOPORTY	10,9	2,95
B1.02	ODPAD	2,7	2,95
B1.03	ZÁDVEŘÍ	18,8	2,95
B1.04	SKLAD A HRUBÁ PŘÍPRAVA ZELENINY	8,4	2,95
B1.05	SKLAD POTRAVIN	13,3	2,95
B1.06	CHLAZENÝ BOX OVOCE	4,5	2,95
B1.07	CHLAZENÝ BOX ZELENINA	4,5	2,95
B1.08	CHODBA	10,0	2,95
B1.09	KANCELÁŘ	8,8	2,95
B1.10	ŠATNA, DENNÍ MÍSTNOST	10,8	2,95
B1.11	WC	1,6	2,95
B1.12	UMÝVÁRNA	3,3	2,95
B1.13	ÚKLIDOVÁ KOMORA	1,6	2,95
B1.14	PROVOZNÍ NÁDOBÍ - MYTÍ	4,3	2,95
B1.15	KUCHYNĚ	45,3	2,95
B1.16	ZÁDVEŘÍ - SCHODIŠTĚ	6,8	2,95
B1.17	TECHNICKÁ MÍSTNOST	12,1	1,5-2,9
B1.18	SKLAD ČISTÉ PRÁDLO	3,8	2,95
B1.19	JÍDELNA	91,8	2,95
B1.20	MÍSTNOST PRO RACK	0,7	2,95
C1.01	ZÁDVEŘÍ - SCHODIŠTĚ	7,1	2,93
C1.02	ZÁDVEŘÍ	4,1	2,93
C1.03	ÚKLIDOVÁ KOMORA	1,2	2,93
C1.04	WC PEDAGOG	1,2	2,93
C1.05	ŠATNA PEDAGOG	4,8	2,93
C1.06	ŠATNA DĚTI	17,7	2,93
C1.07	UMÝVÁRNA A WC DĚTI	26,7	2,93
C1.08	NÁBYTKOVÁ NIKA	1,6	2,93
C1.09	UČEBNA	128,4	2,93
C1.10	SKLAD POMŮCEK	6,0	2,93
C1.11	ČAJOVÁ KUCHYŇKA	8,0	2,93
C1.12	SKLAD ŠPINAVÉHO PRÁDLA A HYGIENICKÝCH POTŘEB	3,0	1,9-2,93
1.01	CHODBA	66,5	2,93
E 1.01	ZÁDVEŘÍ	3,5	2,93
E 1.02	TECH. MÍTSTN. / ÚKLID	4,2	2,93
E 1.03	ŠATNA / CHODBA	14,6	2,93
E 1.04	WC ŘEDITEL PŘESÍŇ	1,9	2,93
E 1.05	WC ŘEDITEL KABINA	1,6	2,93
E 1.06	MULTIFUNKČNÍ PROSTOR	59,2	2,93
E 1.07	WC DĚTI	11,2	2,93
E 1.08	ŘEDITELNA	13,3	2,93

LEGENDA - SLABOPROUD

- DATA — ZÁSUVKA STRUKTUROVANÉ KABELÁŽE (2xRJ45)
- TEL — ZÁSUVKA STRUKTUROVANÉ KABELÁŽE (1xRJ45)
- DT — IP TELEFON
- ZT — BEZPEČNOSTNÍ VIDEOINTERKOM IP
- STOUPACÍ VEDENÍ
- KABELOVÝ ŽLAB 200/50 (125/50)
- CCTV — PŘÍPRAVA PRO CCTV

LEGENDA - EZS

- EZS — ÚSTŘEDNA (EZS)
- EXP — EXPANDÉR
- TAB KL — KLÁVESNICE - TABLO (EZS)
- S — POPLACHOVÁ SIRÉNA - VENKOVNÍ (EZS)
- PČ — POHYBOVÉ PIR ČIDLO (EZS)
- OK — OPTICKO-KOUŘOVÝ DETEKTOR (EZS)
- ACS — ACESS (PŘÍSTUPOVÝ) MODUL
- ELZ — ELEKTRICKÝ ZÁMEK

Slaboproudá kabeláž, která prochází venkem bude vedena ve výkopu v ochranné trubce DN50
Stavba musí zajistit prostup stěnou do objektu pro kabely, které budou uloženy v ochranných trubkách DNx.
Z RACKů je vedena vnitřní kabeláž v kabelových žlabech nad podhledem a dále bude vedena vnitřní kabeláž pod omítkou a v příčce.

Revize				
Číslo	Datum	Popis změny	Jméno	Podpis

Generální projektant:
Arch.Design, s.r.o.
Sochorova 3178/23
616 00 Brno

Číslo paré:

Autorizační razítko:

Projektant částí PD:
PMR elektro s.r.o.
U Hellady 697/4,
140 00 Praha 4
david.prachar@pmr.cz
projekty - revize
www.pmr.cz

Orientace:

Název stavby:
Rekonstrukce MŠ Místecká, pavilonů B, C a E, Praha 18

Č. zakázky: P-17-025-000

HIP:	Ing. Petr Ježek	
Architekti:		
Místo stavby:	Místecká 454	
Obec:	Praha Letňany	
Kraj:	Hlavní město Praha	
Investor:	Městská část Praha 18,Bechyňská 639, 199 00 Praha-Letňany	

Název dokumentu:
PŮDORYS 1.NP - OBJEKT C

Měřítko: 1:50	Zodp. projektant:	Ing. Jaroslav Janeček	
Datum: 06/2018	Kreslil:	Ing. Dávid Prachař	
Format: A1	Kontroloval:	Ing. Dávid Prachař	
Kód části: D.1.4.g	Stavební objekt	Stupeň: DPS	Č. výkresu: 03b / Revize: -
Název části: Elektronické komunikace a další			

© Copyright 2018 Arch.Design project, a.s.