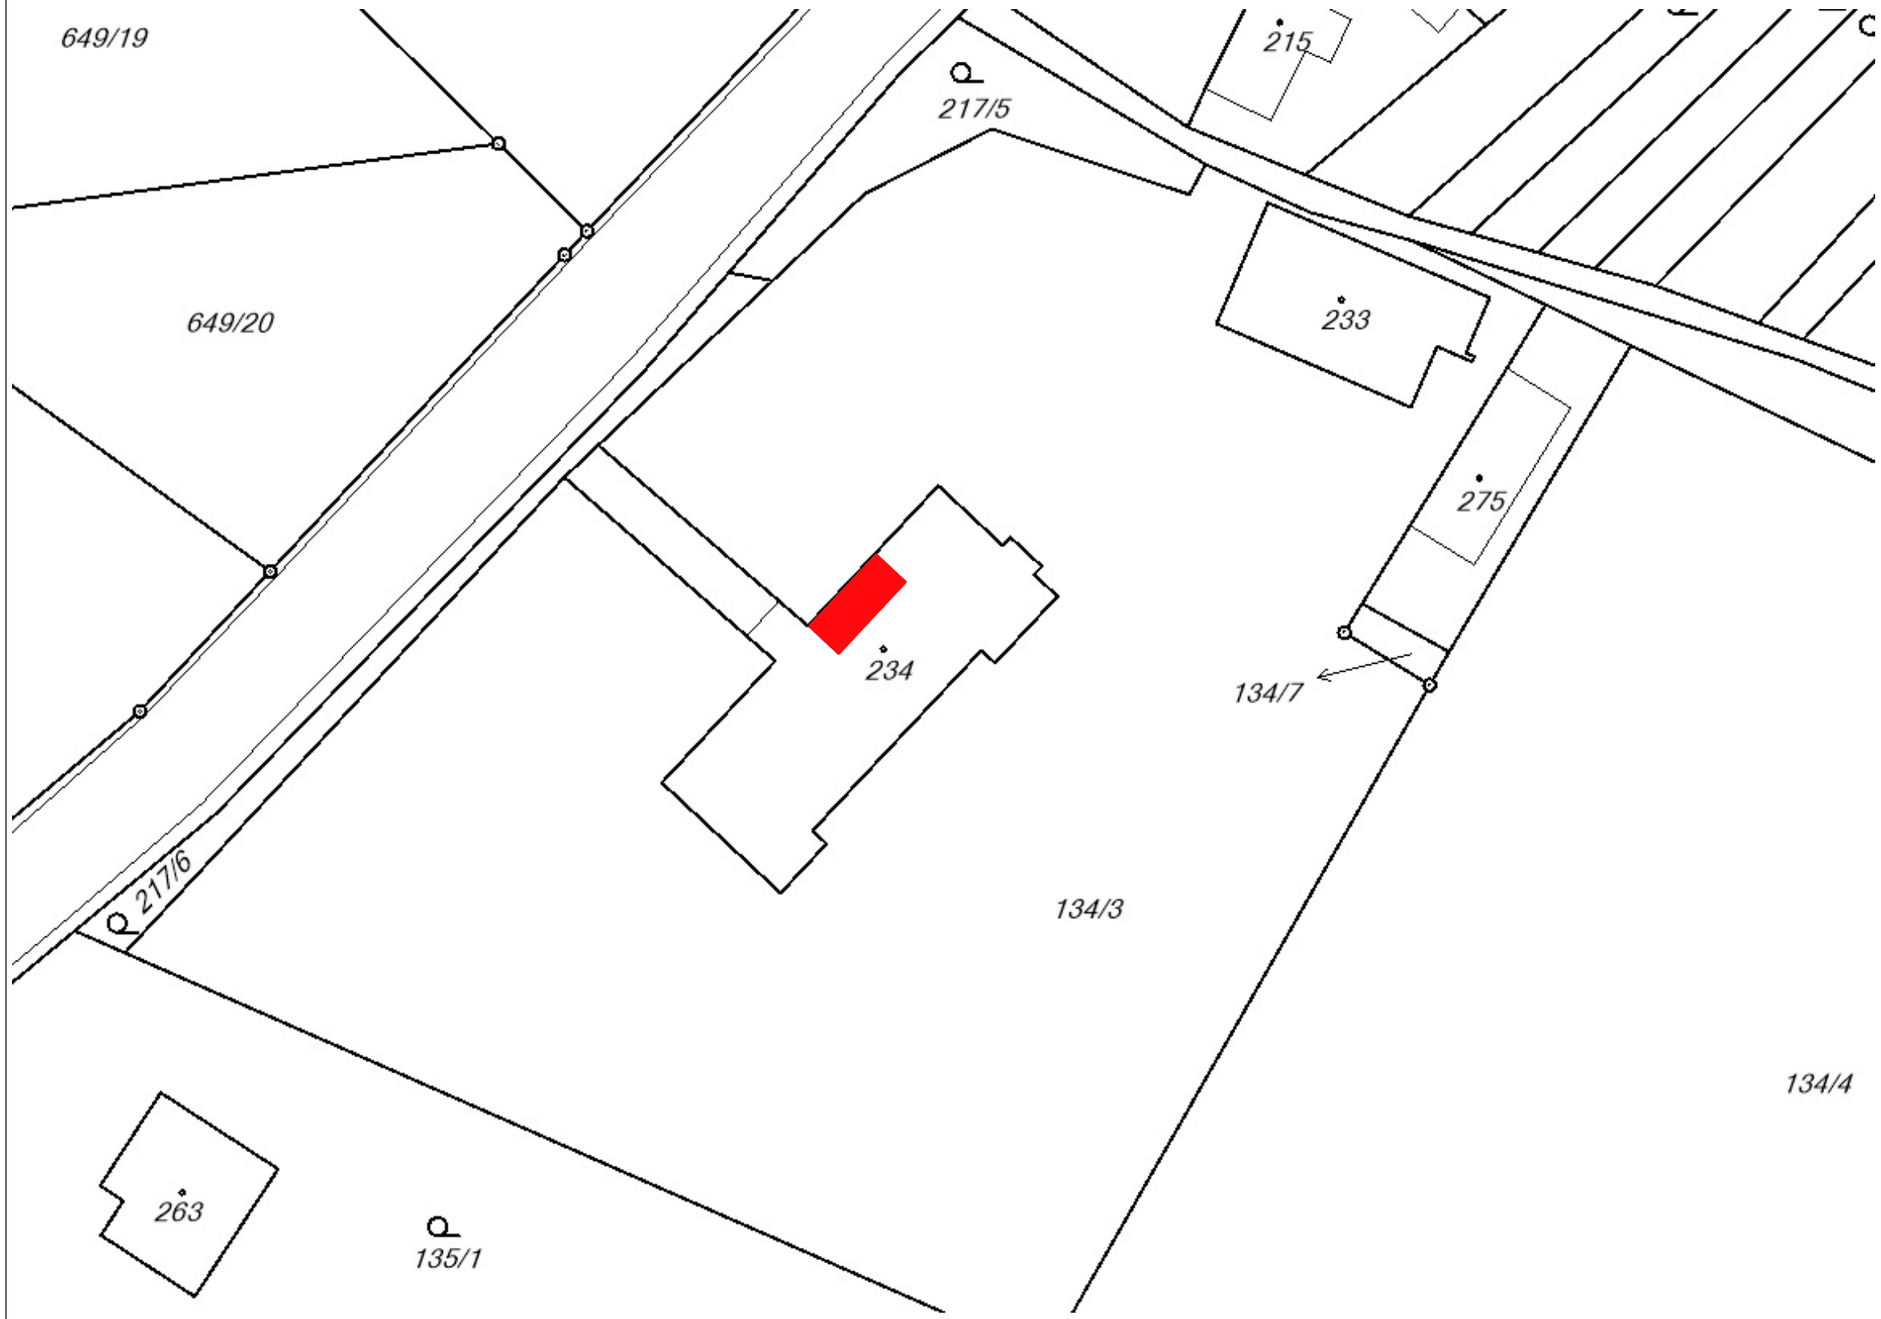

LEGENDA:

DOTČENÁ ČÁST OBJEKTU

S

Ing. Milan Landsman Na Výsluní 1230, Chotěboř, 583 01	Sociální zařízení - rekonstrukce ZŠ a MŠ Veselý Žďár 144, 580 01	č. paré :
autor návrhu :	investor : Obec Veselý Žďár	č. zakázky : VES - 284
odpovědný projektant : ing. Milan Landsman (604 20 40 20)	adresa invest. : Veselý Žďár 204, 580 01 Veselý Žďár	měřítko : 1:500
vypracoval : ing. Milan Landsman (604 20 40 20)	korespondenční adresa invest. :	datum : říjen 2019
název výkresu - obsah : SITUACE		č. výkresu : C.1 stupeň dokumentace : DPS