| | |
|---|---|
| NÁZEV AKCE: | Zaměření skutečného stavu objektu<br>v obci Selmice p.č.1924/1Pelhřimov |
| OBJEDNATEL: | GEODETICKÉ ZAMĚŘENÍ |
| Město Pelhřimov | PROVEDL: 3D GEO s.r.o.<br>Rantířova 275<br>39101 Veselí nad Lužnicí |
| NÁZEV | Soubor, bytové: S-JTSK |
| Pohled severní | Výškový bytové: Bpv |
| | Měřítko: 1:50 |
| Vyhotovil: | Datum: 06/2025 Výkres: 05 |

LEGENDA
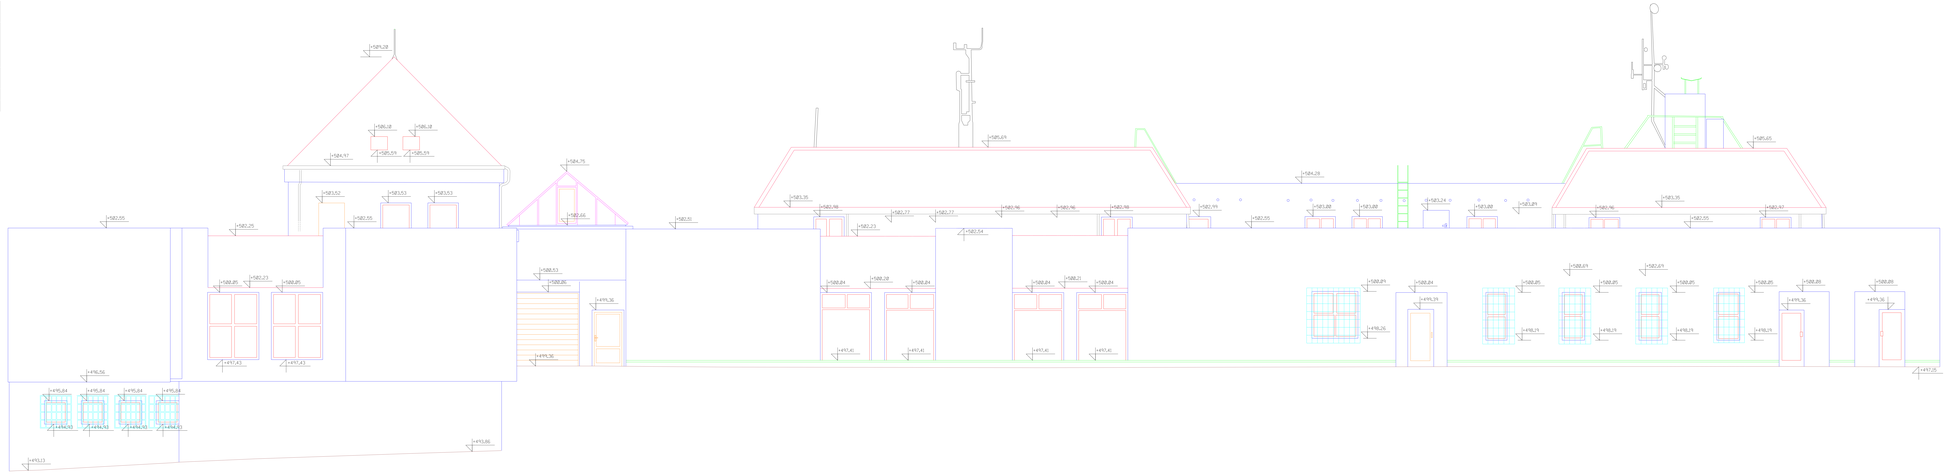
- konstrukce
- dveře
- okno
- dřevěná výplň
- výstyky vzduchotechniky
- ocelová konstrukce
- šikmá střecha
- světlík
- okap
- žebřík
- terén
- anténa