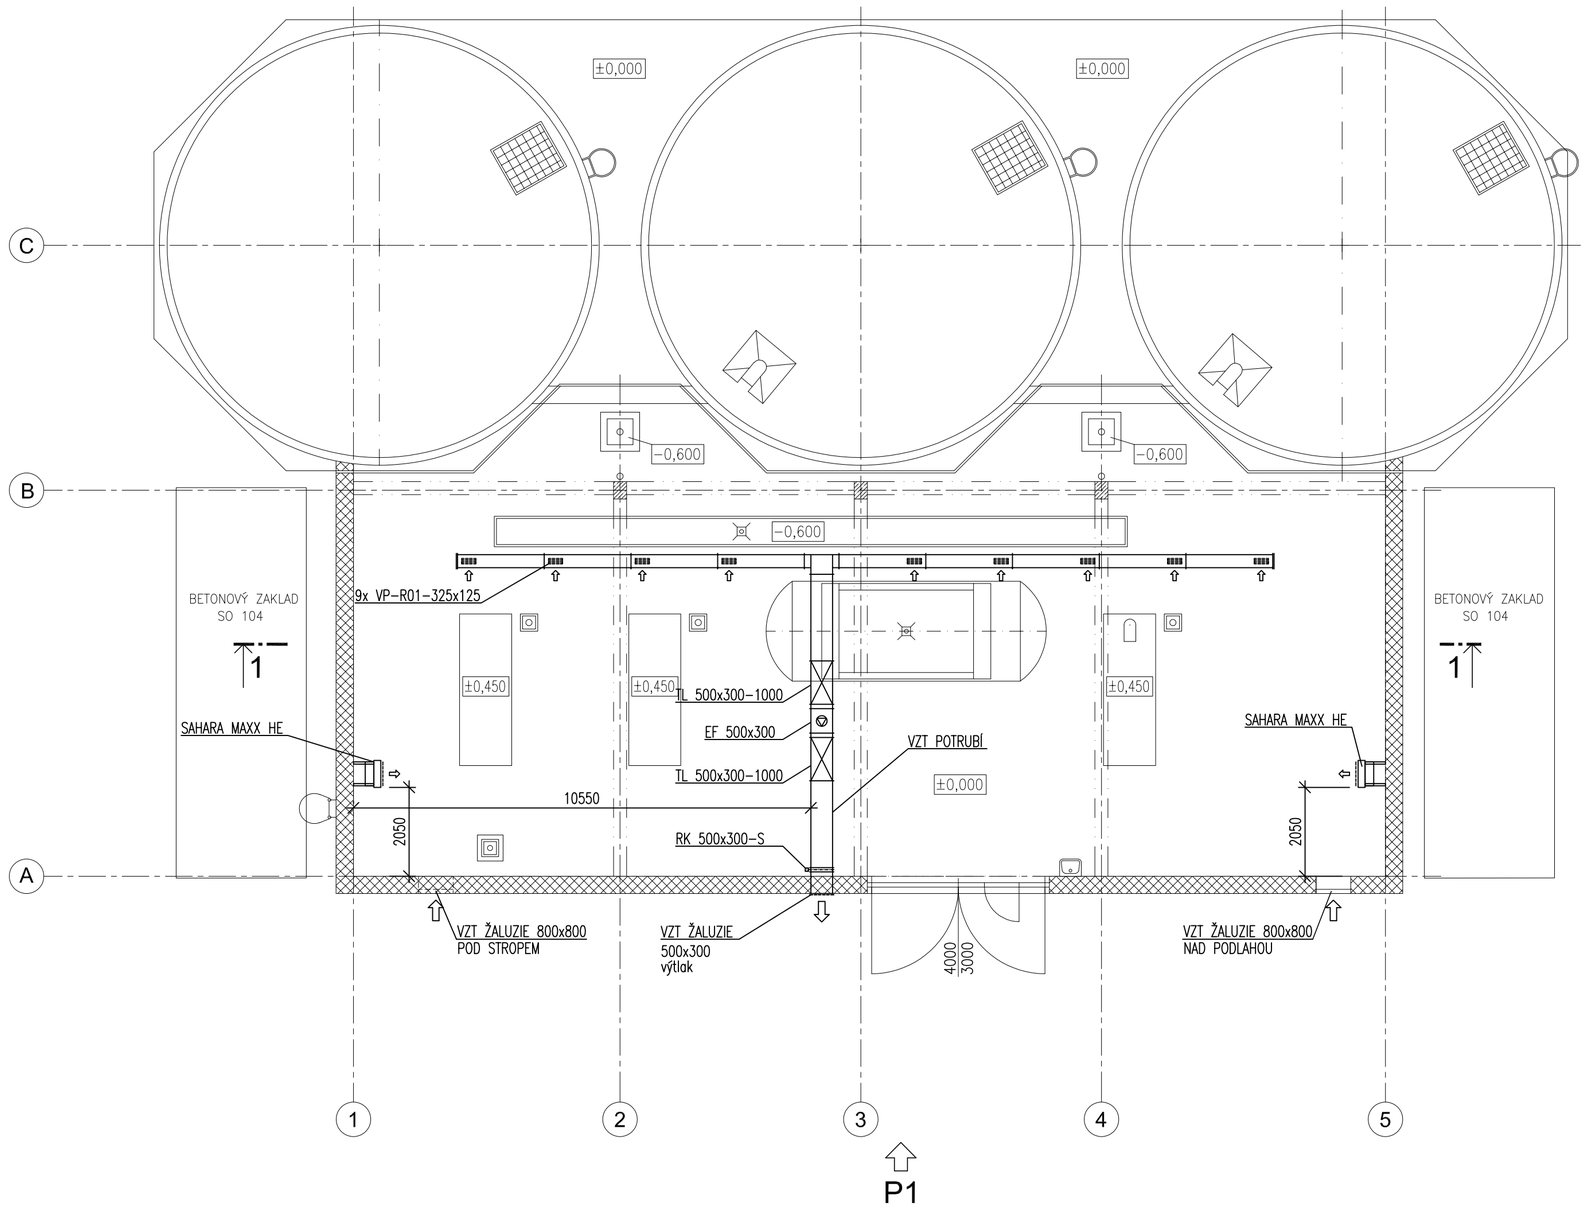

LEGENDA ZNAČEK:

SAHARA MAXX HE – CIRKULAČNÍ VZT JEDNOTKA S ELEKTRICKÝM OHŘEVEM
EF – ODVODNÍ RADIÁLNÍ VENTILÁTOR DO POTRUBÍ (ILB/4−250)
RK−S – REGULAČNÍ (UZAVÍRACÍ KLAPKA) SE SERVOPOHONEM
TL – ABSORPČNÍ TLUMIČ HLUKU VZT
VP−R01 – VYÚSTKA V PRŮMYSLOVÉM PROVEDENÍ S REGULACÍ PRŮTOKU

LEGENDA MÍSTNOSTÍ

Č.M.	NÁZEV MÍSTNOSTI	m2	s.v.	PODLAHA	STĚNY	STROP
101	STROJOVNA SHZ	245,0	4350	P1 – EPOX. STĚRKA	OMÍTKA + MALBA	BETON + NÁTĚR

K PROJEDNÁNÍ

AFRY
AF PÖYRY
Magistrů 1275/13
140 00 Praha 4, Michle

ZAKÁZKOVÉ ČÍSLO: 0404T21
STUPEŇ: DOKUMENTACE DSP
DATUM: 04/2023

AKCE: MODERNIZACE TEPLÁRNY MLADÁ BOLESLAV
DOKUMENTACE PRO VYDÁNÍ STAVEBNÍHO POVOLENÍ

NÁZEV: SO 105 Strojovna SHZ
D.1.4.2 VZDUCHOTECHNIKA
PŮDORYS 1.NP

MĚŘÍTKO: 1:100
POČET A4: 4
REVIZE: a

VYPRACOVAL: ING. ŠÍMA
KONTROLOVAL A ZODPOVÍDÁ: ING. OUBRAM
ARCHIVNÍ ČÍSLO: S404T21−DS105−401
LIST:

A2/4A4 (420x594)