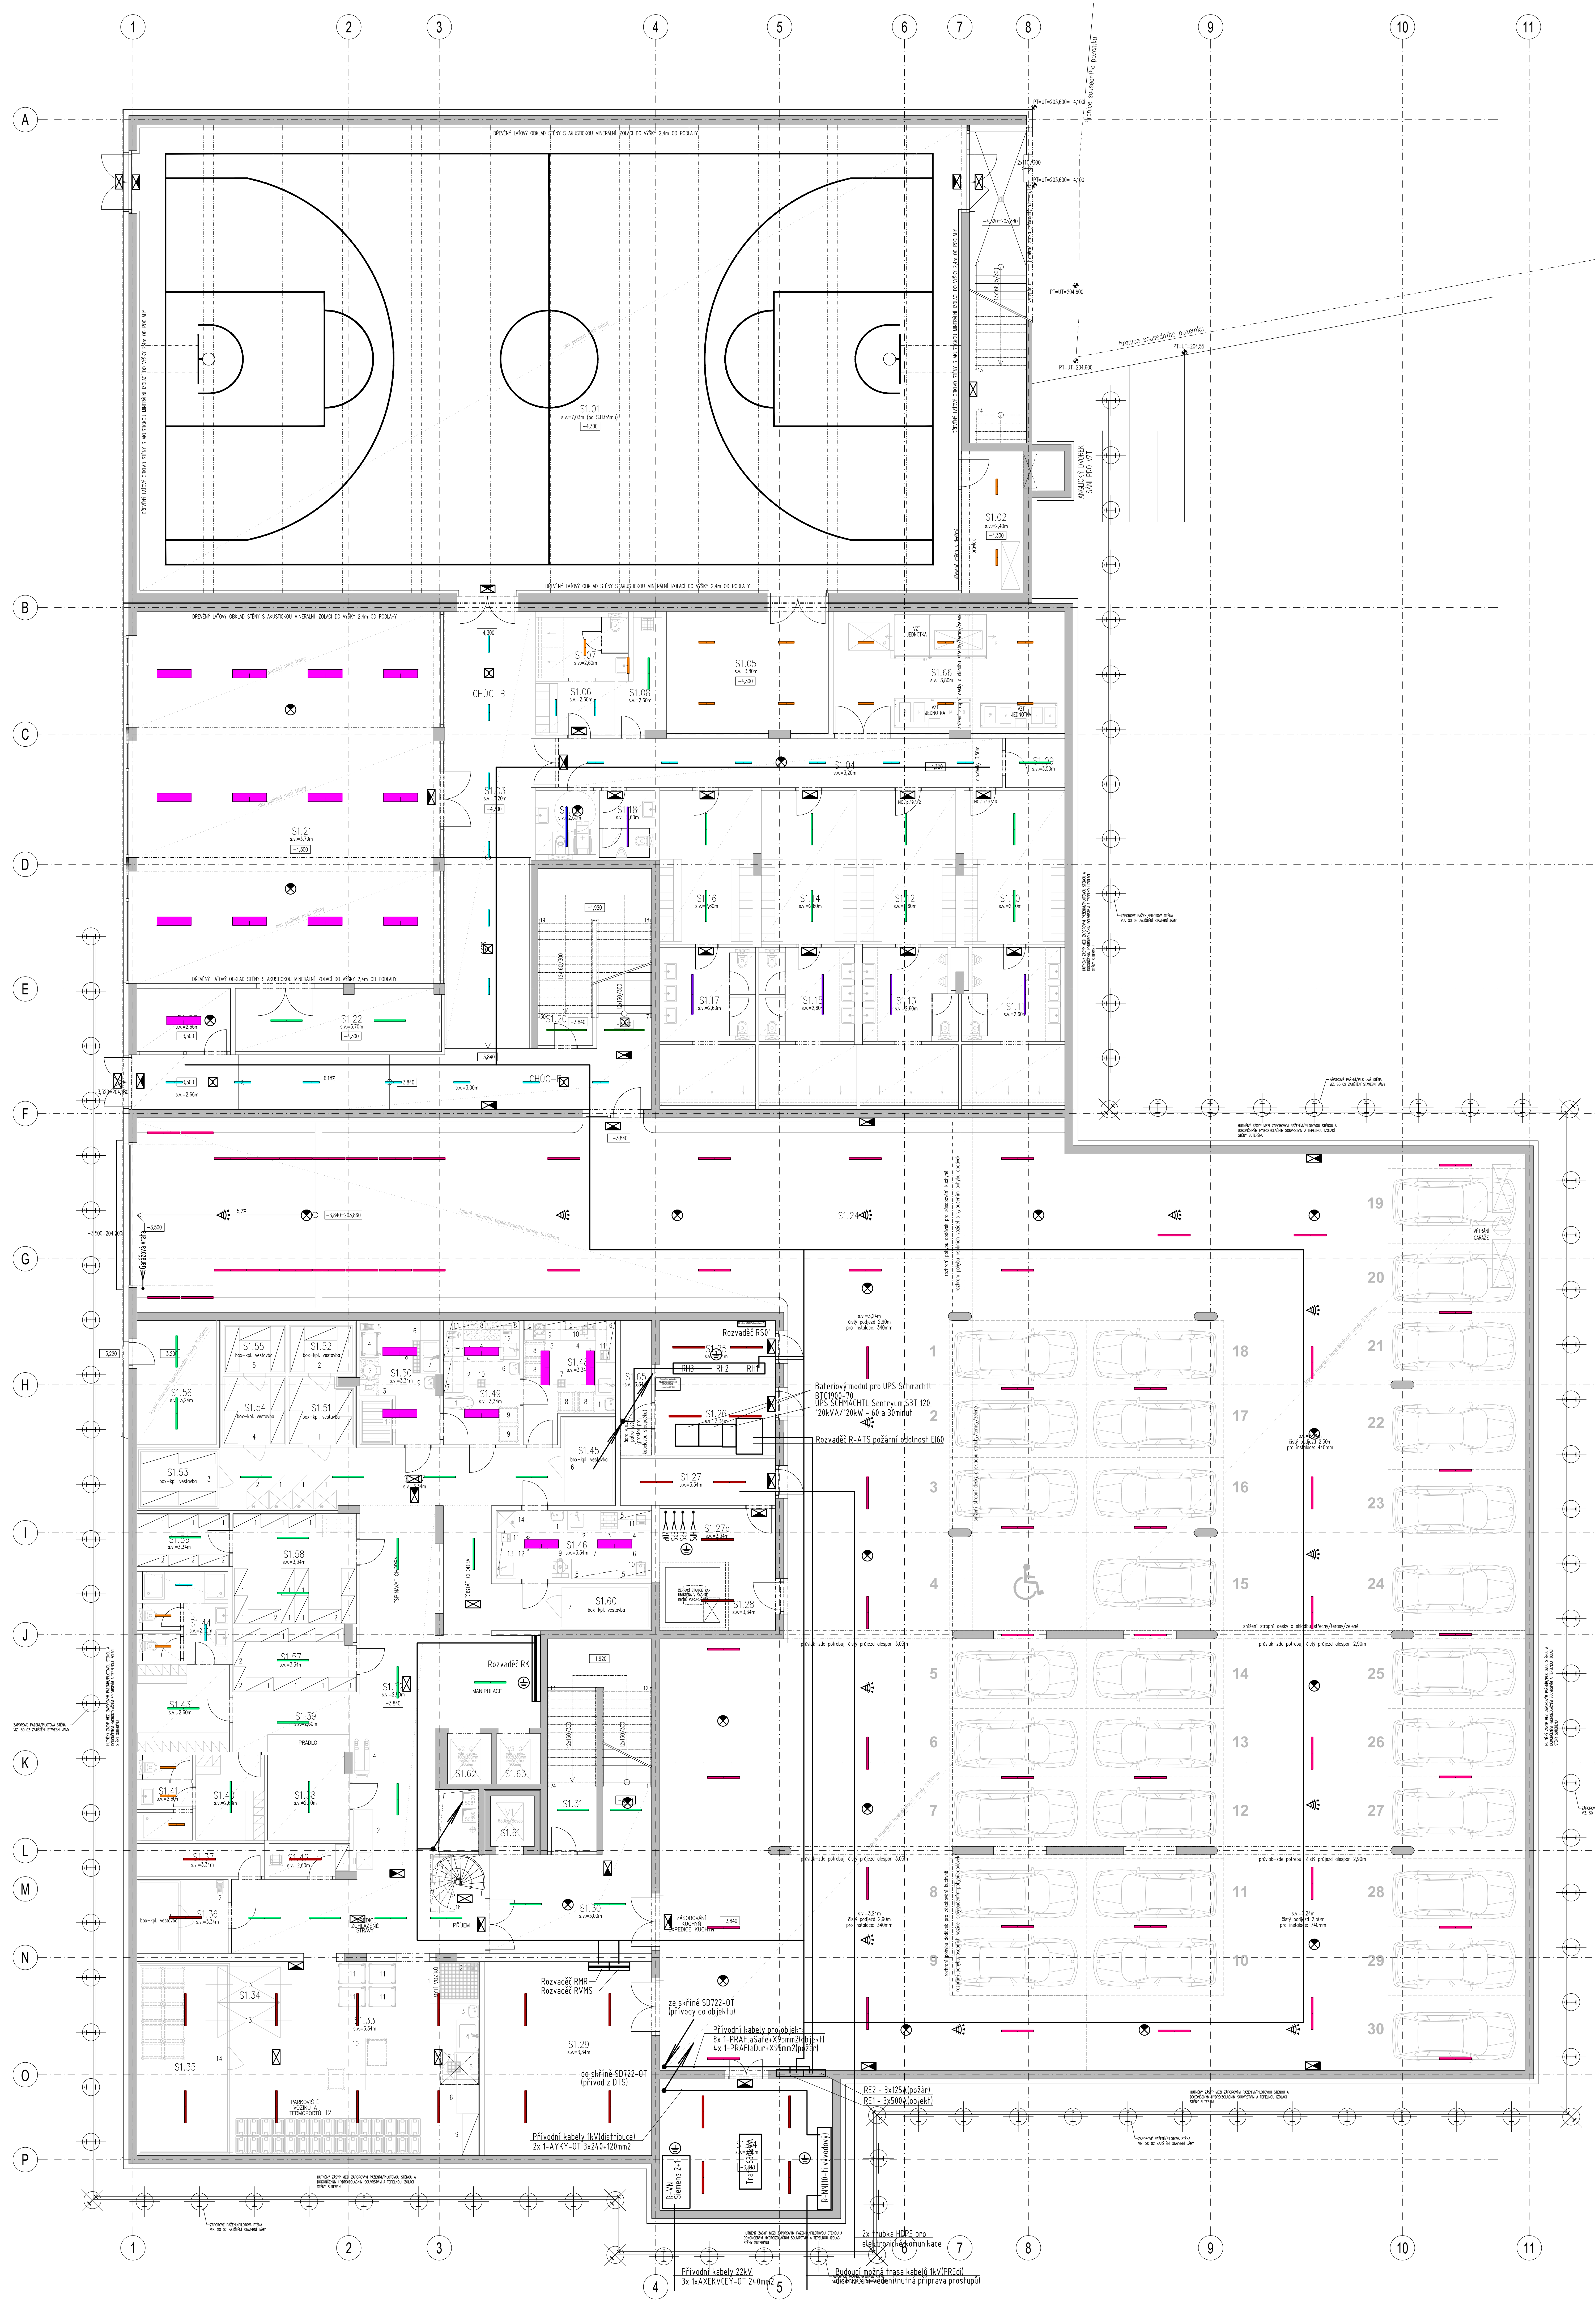

LEGENDA MÍSTNOSTÍ:

Označení místnosti	Název místnosti	Plocha (m^2)	Světlá výška (m)	Nášlap podlahy
S1.01	TĚLOCVIČNA	507,56	7,03	POVLAKOVÁ SPORTOVNÍ PODLAHA
S1.02	PŘÍRUČNÍ SKLAD	11,73	2,40	POVLAKOVÁ SPORTOVNÍ PODLAHA
S1.03	CHODBA–CHÚC, SCHODIŠTĚ	107,34	2,66/3,00/3,20	KAUČUKOVÁ KRYTINA
S1.04	CHODBA	30,09	3,80	KAUČUKOVÁ KRYTINA
S1.05	SKLAD CVIČEBNÍHO NÁŘADÍ–TĚLOCVIČNA	65,63	3,80	POVLAKOVÁ SPORTOVNÍ PODLAHA
S1.06	ŠATNA UČITELÉ	5,80	2,60	KERAMICKÁ DLAŽBA
S1.07	SOCIÁLNÍ ZAŘÍZENÍ UČITELÉ	7,49	2,60	KERAMICKÁ DLAŽBA
S1.08	ÚKLIDOVÁ KOMORA	5,49	2,60	KERAMICKÁ DLAŽBA
S1.09	STROJOVNA VZT	3,90	3,50	KERAMICKÁ DLAŽBA
S1.10	ŠATNA 1 K TV–CHLAPCI	20,70	2,60	KERAMICKÁ DLAŽBA
S1.11	SOCIÁLNÍ ZAŘÍZENÍ 1 CHLAPCI	20,08	2,60	KERAMICKÁ DLAŽBA
S1.12	ŠATNA 2 K TV–CHLAPCI	19,66	2,60	KERAMICKÁ DLAŽBA
S1.13	SOCIÁLNÍ ZAŘÍZENÍ 2 CHLAPCI	19,25	2,60	KERAMICKÁ DLAŽBA
S1.14	ŠATNA 3 K TV DÍVKY	19,64	2,60	KERAMICKÁ DLAŽBA
S1.15	SOCIÁLNÍ ZAŘÍZENÍ 3 DÍVKY	19,65	2,60	KERAMICKÁ DLAŽBA
S1.16	ŠATNA 4 K TV DÍVKY	19,13	2,60	KERAMICKÁ DLAŽBA
S1.17	SOCIÁLNÍ ZAŘÍZENÍ 4 DÍVKY	18,98	2,60	KERAMICKÁ DLAŽBA
S1.18	SOCIÁLNÍ ZAŘÍZENÍ – VEŘEJNOST	4,74	2,60	KERAMICKÁ DLAŽBA
S1.19	WC INVALIDÉ	5,24	2,60	KERAMICKÁ DLAŽBA
S1.20	SKLAD POD SCHODY	17,01	2,55	KERAMICKÁ DLAŽBA
S1.21	CVIČEBNÍ SÁL/POSILOVNA	150,65	3,70	POVLAKOVÁ SPORTOVNÍ PODLAHA
S1.22	SKLAD CVIČEBNÍHO NÁŘADÍ–POSILOVNA	17,24	4,25	POVLAKOVÁ SPORTOVNÍ PODLAHA
S1.23	VRÁTNICE	7,86	3,00	KAUČUKOVÁ KRYTINA
S1.24	GARÁŽ – 30 parkovacích stání	1144,39	2,94–3,24	BEZESPARÝ NÁTĚR NA EPOXIDOVÉ BÁZI
S1.25	ROZVODNA NN	8,40	3,34	BEZESPARÝ NÁTĚR NA EPOXIDOVÉ BÁZI
S1.26	MÍSTNOST UPS	12,66	3,34	BEZESPARÝ NÁTĚR NA EPOXIDOVÉ BÁZI
S1.27	ROZVODNA SLABOPROUDU	9,73	3,34	BEZESPARÝ NÁTĚR NA EPOXIDOVÉ BÁZI
S1.27a	MÍSTNOST EPS+ROZHLAS	7,76	3,34	BEZESPARÝ NÁTĚR NA EPOXIDOVÉ BÁZI
S1.28	TECHNICKÁ MÍSTNOST–ČERPÁNÍ KANALIZACE	10,79	3,34	BEZESPARÝ NÁTĚR NA EPOXIDOVÉ BÁZI
S1.29	VÝMĚNÍK CZT	43,57	3,34	BEZESPARÝ NÁTĚR NA EPOXIDOVÉ BÁZI
S1.30	SCHODIŠTĚ	39,72	3,00	PROTISKLUZOVÝ VINYL/KAUČUKOVÁ KR.
S1.31	SKLAD	10,57	2,60	PROTISKLUZOVÝ VINYL
S1.32	CHODBA GASTRO, EXPEDICE A MANIPULACE	91,68	2,80	PROTISKLUZOVÝ VINYL
S1.33	MANIPULACE, PARKING VOZÍKY/TERMOPORTY	56,89	3,34	PROTISKLUZOVÝ VINYL
S1.34	ZCHLAZOVÁNÍ STRAVY	5,98	3,34	betonová mazanina snížená o 80mm
S1.35	SKLAD ZCHLAZENÉ STRAVY	23,36	3,34	betonová mazanina snížená o 80mm
S1.36	CHLAZENÝ SKLAD ODPADKŮ	9,10	3,34	BEZESPARÝ NÁTĚR NA EPOXIDOVÉ BÁZI
S1.37	VODOMĚRNÁ SESTAVA	5,57	3,34	BEZESPARÝ NÁTĚR NA EPOXIDOVÉ BÁZI
S1.38	PŘÍRUČNÍ SKLAD	9,31	2,60	PROTISKLUZOVÝ VINYL
S1.39	CHODBA	9,20	2,60	PROTISKLUZOVÝ VINYL
S1.40	GASTRO–ŠATNA ZAMĚSTNANCI MUŽI (9os.)	7,84	2,60	KERAMICKÁ DLAŽBA
S1.41	GASTRO–SOC. ZAŘÍZENÍ ZAMĚSTNANCI MUŽI	5,52	2,60	KERAMICKÁ DLAŽBA
S1.42	ÚKLIDOVÁ KOMORA	3,44	2,60	KERAMICKÁ DLAŽBA
S1.43	GASTRO–ŠATNA ZAMĚSTNANCI ŽENY (17os.)	10,90	2,60	KERAMICKÁ DLAŽBA
S1.44	GASTRO–SOC.ZAŘÍZENÍ ZAMĚSTNANCI ŽENY	9,71	2,60	KERAMICKÁ DLAŽBA
S1.45	CHLAZENÝ SKLAD POLOTOVARY	6,50	dle výrobce	betonová mazanina snížená o 80mm
S1.46	PŘÍPRAVNA MASA A VAJEC	13,79	3,34	PROTISKLUZOVÝ VINYL
S1.47	CHODBA	27,47	3,34	PROTISKLUZOVÝ VINYL
S1.48	PŘÍPRAVNA STUDENÉ KUCHYNĚ	12,85	3,34	PROTISKLUZOVÝ VINYL
S1.49	ČISTÁ PŘÍPRAVNA ZELENINY	12,90	3,34	PROTISKLUZOVÝ VINYL
S1.50	HRUBÁ PŘÍPRAVNA ZELENINY	13,12	3,34	PROTISKLUZOVÝ VINYL
S1.51	CHLAZENÝ SKLAD ZELENINA	5,81	dle výrobce	betonová mazanina snížená o 80mm
S1.52	MRAŽENÝ SKLAD ZELENINA	4,07	dle výrobce	betonová mazanina snížená o 80mm
S1.53	CHLAZENÝ SKLAD MLÉČNÉ VÝROBKY	6,86	dle výrobce	betonová mazanina snížená o 80mm
S1.54	CHLAZENÝ SKLAD MASO	5,75	dle výrobce	betonová mazanina snížená o 80mm
S1.55	MRAŽENÝ SKLAD MASO	3,89	dle výrobce	betonová mazanina snížená o 80mm
S1.56	STROJOVNA CHLAZENÍ PRO GASTRO	13,27	3,24	BEZESPARÝ NÁTĚR NA EPOXIDOVÉ BÁZI
S1.57	SKLAD DKP	10,52	3,34	PROTISKLUZOVÝ VINYL
S1.58	SUCHÝ SKLAD POTRAVIN	19,08	3,34	PROTISKLUZOVÝ VINYL
S1.59	SUCHÝ SKLAD POTRAVIN–AROMATA	7,15	3,34	PROTISKLUZOVÝ VINYL
S1.60	CHLAZENÝ SKLAD POLOTOVARY	6,73	dle výrobce	betonová mazanina snížená o 80mm
S1.61	VÝTAHOVÁ ŠACHTA V1 – OSOBNÍ	2,96	–	PROTIOLEJOVÝ NÁTĚR
S1.62	VÝTAHOVÁ ŠACHTA V2 – GASTRO NÁKLADNÍ	2,96	–	PROTIOLEJOVÝ NÁTĚR
S1.63	VÝTAHOVÁ ŠACHTA V3 – GASTRO NÁKLADNÍ	2,96	–	PROTIOLEJOVÝ NÁTĚR
S1.64	TRAFOSTANICE	30,36	3,00	BEZESPARÝ NÁTĚR NA EPOXIDOVÉ BÁZI
S1.65	KABELOVÝ PROSTOR	5,60	3,34	BEZESPARÝ NÁTĚR NA EPOXIDOVÉ BÁZI

LEGENDA K VÝKRESŮM:

•—<	volný vývod 230V pro technologii objektu
•—≪	volný vývod 400V pro technologii objektu
⏚	ochranné pospojení předmětů
◁	čidlo IR pro ovládání osvětlení
●	LED svítidlo SITECO, Lunis Eco41, 1x12W, IP40
●	LED svítidlo SITECO, Lunis Eco41, 1x17,5W, IP40
▬	LED svítidlo SITECO, Monsun21 22,1W, IP65
▬	LED svítidlo SITECO, Monsun31 19W, IP65
▬	LED svítidlo SITECO, Monsun31 22W, IP65
▬	LED svítidlo SITECO, Monsun31 38W, IP65
▬	LED svítidlo SITECO, Ecopack31 20W, IP20
▬	LED svítidlo SITECO, Ecopack31 27W, IP20
▬	LED svítidlo SITECO, Ecopack31 35W, IP20
▬	LED svítidlo SITECO, Ecopack31 42W, IP20
▬	LED svítidlo SITECO, Ecopack31 50W, IP20
■	LED svítidlo SITECO, Apollon21 23,3W, IP20
■	LED svítidlo SITECO, Apollon21 29,3W, IP20
■	LED svítidlo SITECO, Sport31 89,4W, IP50
⊠ ⊠ ⊗ ⊠	nouzové svítidlo na centrální baterií na dobu 1 hodiny
—	hlavní trasa silnoproudých rozvodů

±0,000=207,700 m n.m

NÁZEV STAVBY
Základní škola U Elektry II
Praha 9
k.ú. Vysočany (okres Hlavní město Praha)

STUPEŇ
DOKUMENTACE PRO POVOLENÍ ZÁMĚRU

INVESTOR
Městská část Praha 9
Sokolovská 324/14, 180 49 Praha 9

ARCHITEKTONICKÉ ŘEŠENÍ
ADR
ADR s.r.o.
ARCHITEKTURA DESIGN REALIZACE
Libínská 3127/1, Praha 5
T: 257 210 252 F: 257 210 244
E: adr@adr.cz INTERNET: www.adr.cz

ARCHITEKT
Mgr.A. Aleš Lapka
ARCHITEKT
Ing.arch. Martin Kuklík

GENERÁLNÍ PROJEKTANT
BOMART spol. s r.o.
PROJEKČNÍ KANCELÁŘ
OHRADNÍ 65, PRAHA 4, TEL.: 266 710 157
INTERNET: WWW.BOMART.CZ
E-MAIL: INFO@BOMART.CZ

ZODPOVĚDNÝ PROJEKTANT
Ing. Martin Závodný
HLAVNÍ INŽENÝR PROJEKTU
Ing. Tomáš Zeman

ZPRACOVATEL ČÁSTI
PETR HAVLÍČEK
PROJEKTOVÁNÍ
ELEKTRO A SLABOPROUD
NAD DOLÍKY 22a, 165 00 PRAHA 6
E-MAIL petr-havlicek@seznam.cz
TEL.: 602 645 795

ZODPOVĚDNÝ PROJEKTANT
Mgr. Jan Hejret
VYPRACOVAL
Petr Havlíček

PROFESE
D1.2.F Silnoproudá elektrotechnika

SOUŘADNICOVÝ SYSTÉM JTSK
VÝŠKOVÝ SYSTÉM ČSNS/Bpv

OBSAH ČÁSTI
SO 01 - Základní škola
PŮDORYS 1.PP

PARÉ

ZAKÁZKOVÉ ČÍSLO 001/2025
DATUM 06/2025
MĚŘÍTKO 1:100
ČÍSLO VÝKRESU **02.**
FORMÁT 12xA4