PŮDORYS +0,0 m

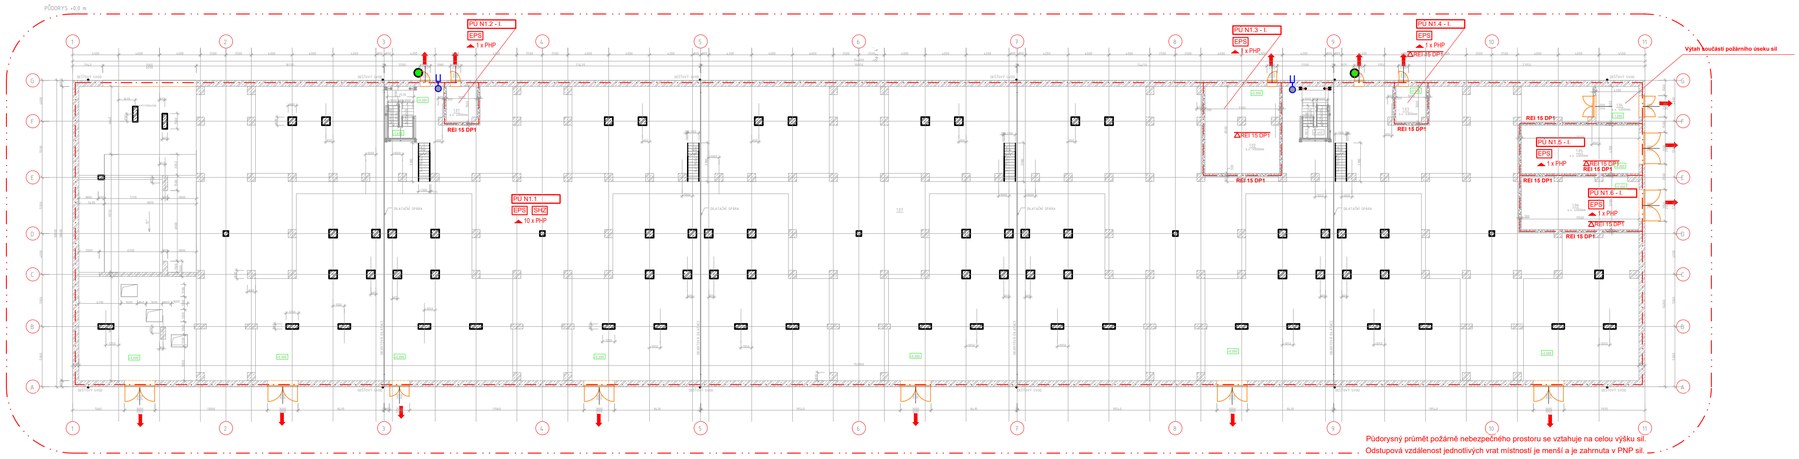

PŮDORYS +2,5 m

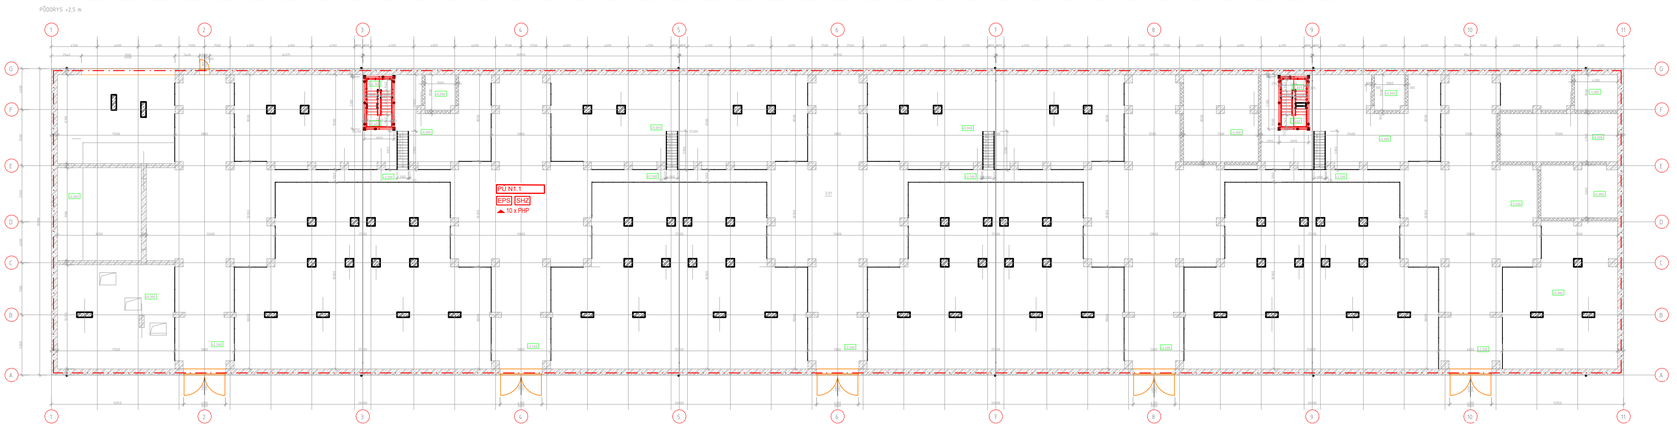

PŮDORYS +8,25 m

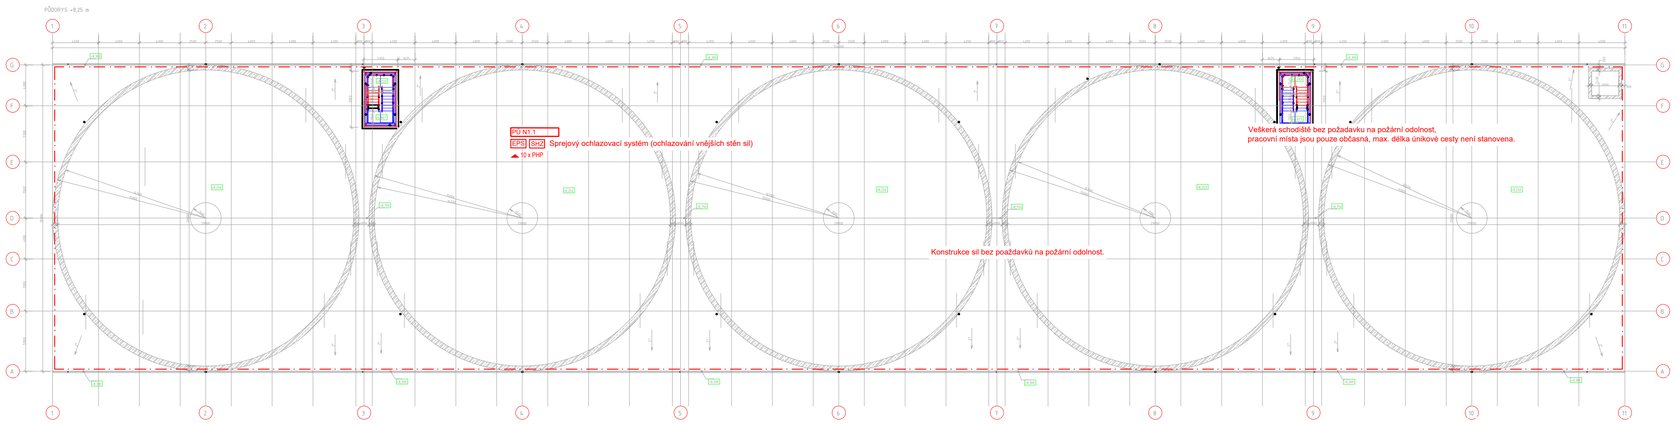

PŮDORYS +35,10 m

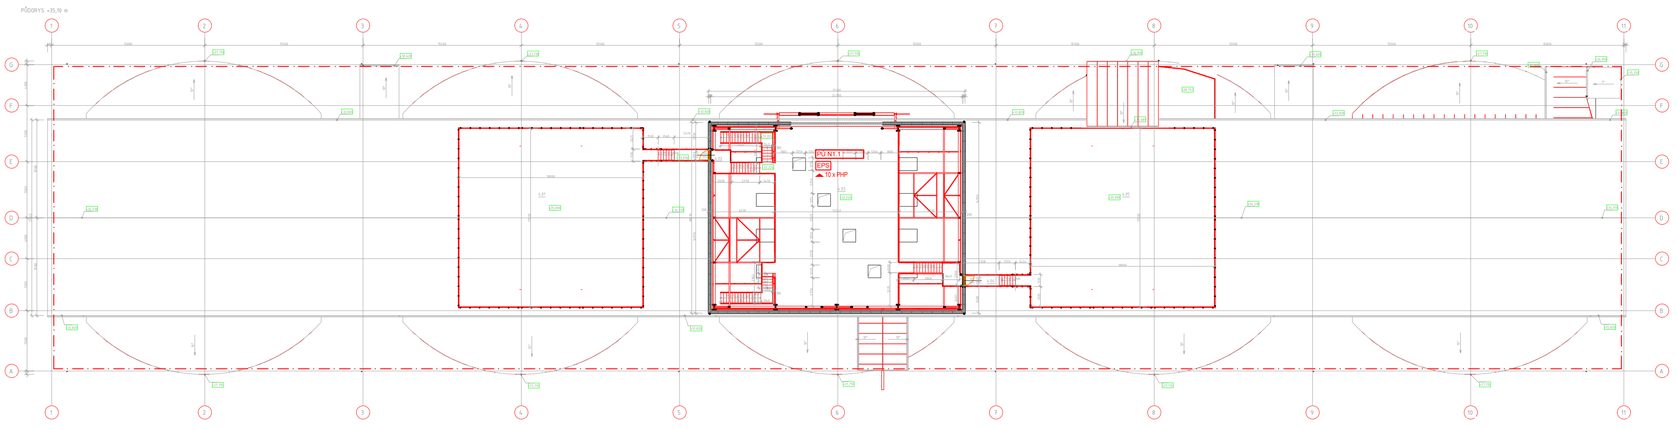

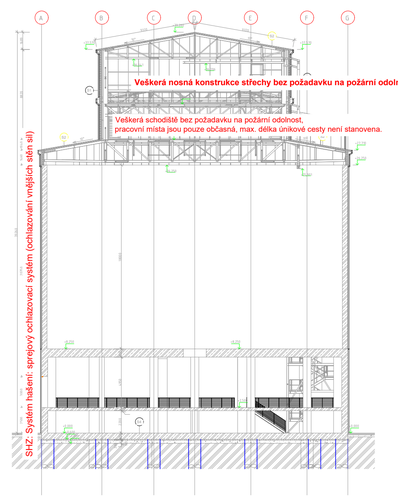

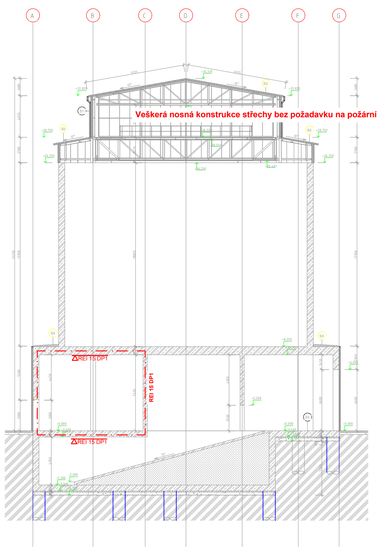

Tabulka místností +0,0m

Číslo	Název	Plocha
1.01	Technická místnost	10,2 m²
1.02	Venthlovna	60,8 m²
1.03	Technická místnost	10,2 m²
1.04	Výtahová šachta	14,7 m²
1.05	Rozvodna NN	54,1 m²
1.06	Rozvodna VN	38,1 m²
1.07	Přesunva štěpky	3961,9 m²
Celkový součet:		4150,0 m²

Tabulka místností +2,5m

Číslo	Název	Plocha
2.01	Obslužná plošina	1259,5 m²
Celkový součet:		1259,5 m²

Tabulka místností +35,10m

Číslo	Název	Plocha
4.01	Střešní obslužná plošina 1	316,3 m²
4.02	Spojovací lávka 1	4,2 m²
4.03	Obslužná plošina +35.10	214,2 m²
4.04	Spojovací lávka 2	5,2 m²
4.05	Střešní obslužná plošina 2	316,9 m²
Celkový součet:		856,9 m²

LEGENDA PO:

- HRANICE POŽÁRNÍHO ÚSEKU
- ODSTUPOVÁ VZDÁLENOST
- PHP PŘENOSNÝ HASÍCÍ PŘÍSTROJ
- SMĚR ÚNIKU
- VÝCHOD NA VOLNÉ PROSTRANSTVÍ
- REI 15 DP1 POŽÁRNÍ STROPY
- EPS ELEKTRONICKÁ POŽÁRNÍ SIGNALIZACE
- SHZ STABILNÍ HASICÍ ZAŘÍZENÍ – CHLAZENÍ
- DVEŘNÍ KŘÍDLO BEZ ZÁMKU NEBO OPATŘENÉ PANIKOVÝM ZÁMKEM (KOVÁNÍM, KLIKOU DLE ČSN EN 175)
- VYOSTŘENÍ NEZAVODNĚNÉHO POTRUBÍ

PROJEKTANT:
Projekty PO,s.r.o.
Příkop 6 – IBC, 602 00 Brno
Telefon: +420 545 173 539
IČ: 48907898
www.projektypo.cz

AFRY CZ
Mezistrž 1275/13
140 00 Praha 4, Michle

ZAKÁZKOVÉ ČÍSLO: 0404121
STUPEŇ: DOKUMENTACE DSP
DATUM: 12/2023

AKCE: MODERNIZACE TEPLÁRNY MLADÁ BOLESLAV
DOKUMENTACE PRO VYDÁNÍ STAVEBNÍHO POVOLENÍ
NÁZEV: Požárně bezpečnostní řešení
SO 102 Sklad dřevní štěpky
PUDORYSY, ŘEZ
MĚŘÍTKO: 1:200
POČET AR.: 8
REVIZE: 0
VYPRACOVAL: ING. HUF
KONTROLOVAL A ZODPOVĚDĚL: ING. HUF
ARCHIVNÍ ČÍSLO: S404121-TB028-005
LIST: