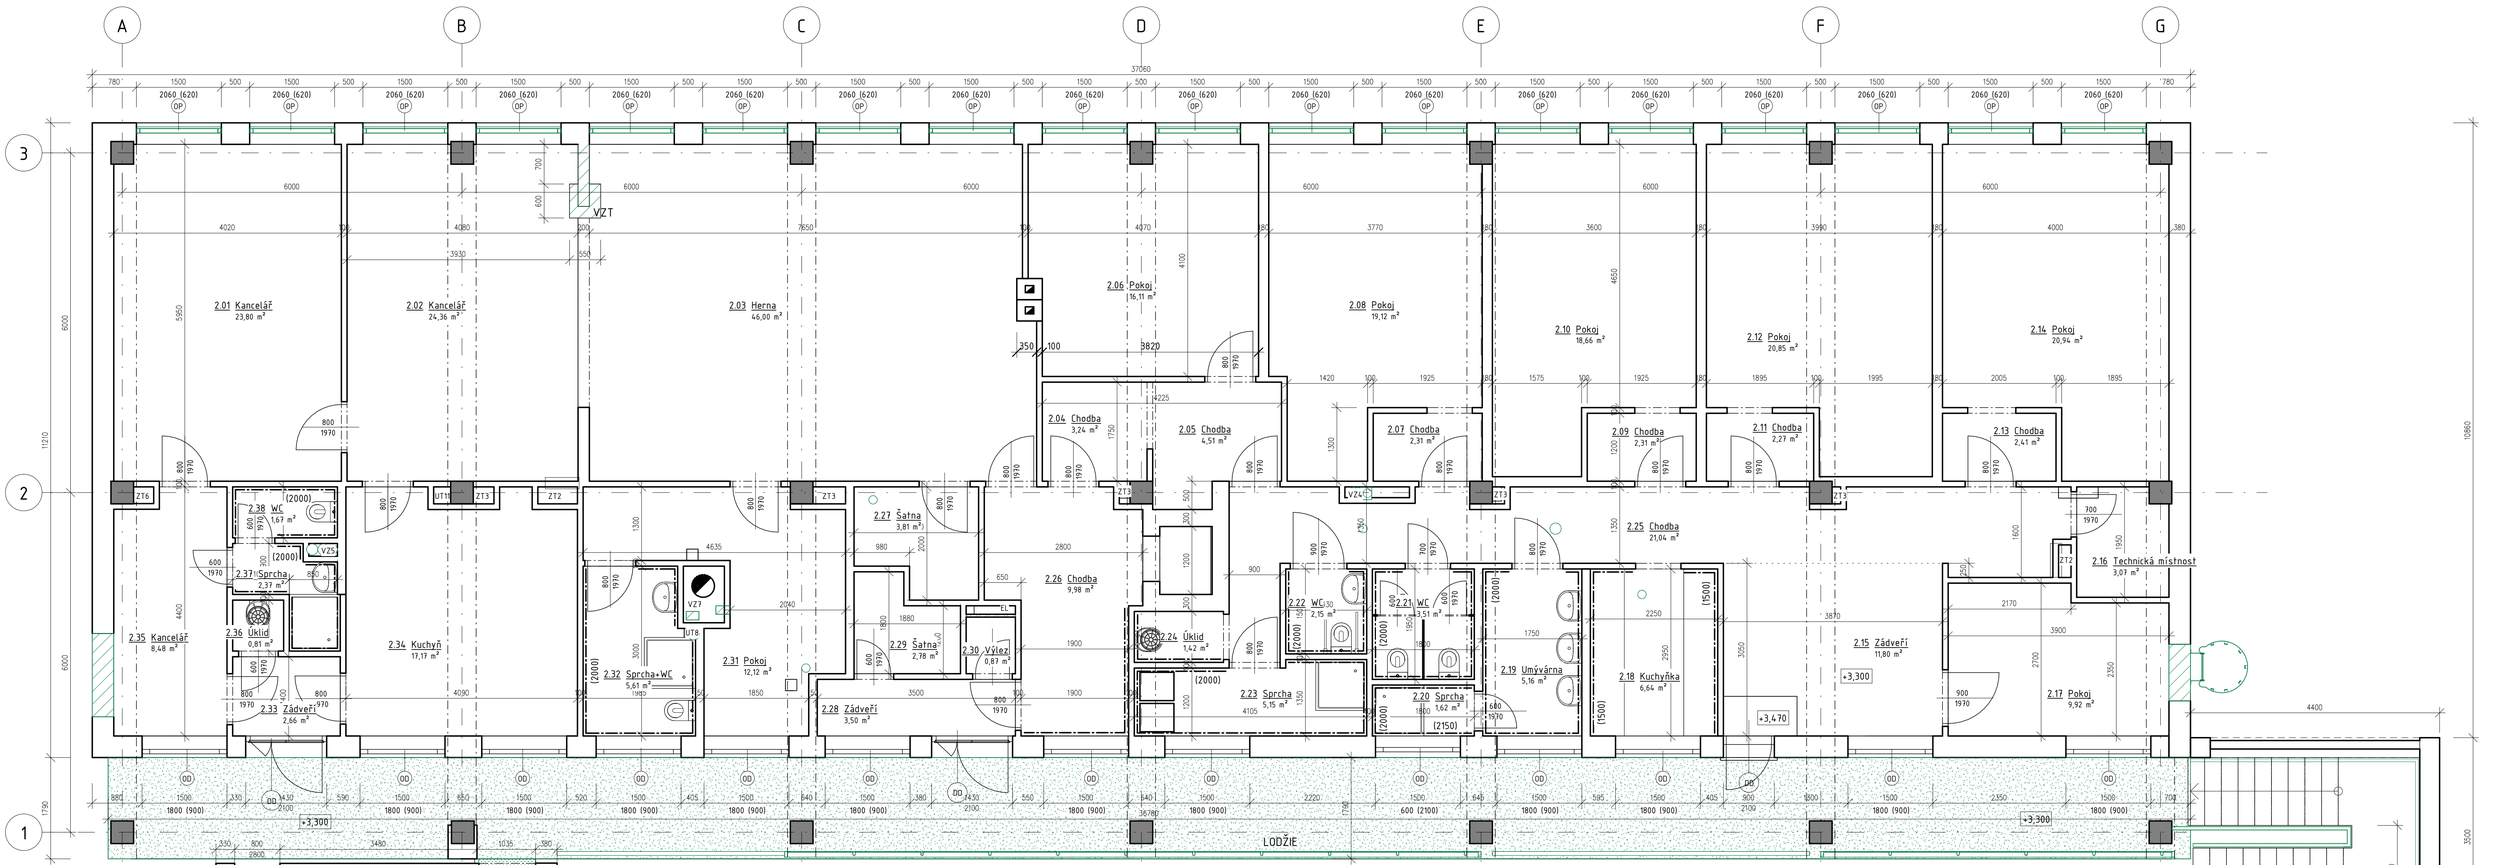

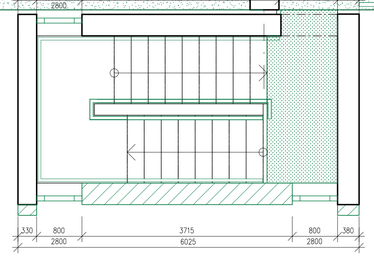

Tabulka místností 2.NP – bourání I.E

Číslo	Název	Plocha	Poznámka
2.01	KANCELÁŘ	23,8 m²	
2.02	KANCELÁŘ	24,1 m²	
2.03	HERNA	46,0 m²	
2.04	CHODBA	3,2 m²	
2.05	CHODBA	4,5 m²	
2.06	POKOJ	16,1 m²	
2.07	CHODBA	2,3 m²	
2.08	POKOJ	19,1 m²	
2.09	CHODBA	2,3 m²	
2.10	POKOJ	18,7 m²	
2.11	CHODBA	2,3 m²	
2.12	POKOJ	20,8 m²	
2.13	CHODBA	2,4 m²	
2.14	POKOJ	20,9 m²	
2.15	ZÁDVEŘÍ	11,8 m²	KERAMICKÝ SOKL
2.16	TECHNICKÁ MÍSTNOST	3,1 m²	
2.17	POKOJ	9,9 m²	
2.18	KUCHYŇKA	6,6 m²	
2.19	UMÝVARNA DĚTÍ	5,2 m²	
2.20	SPRCHA	1,6 m²	
2.21	WC DĚTI	3,5 m²	
2.22	WC DOSPĚLÍ	2,1 m²	
2.23	SPRCHA DOSPĚLÍ	5,1 m²	
2.24	ÚKLID	1,4 m²	
2.25	CHODBA	21,0 m²	KERAMICKÝ SOKL
2.26	CHODBA	10,0 m²	
2.27	ŠATNA ZAMĚSTNANCŮ	3,8 m²	
2.28	ZÁDVEŘÍ	3,5 m²	
2.29	SKLAD ČISTÉHO PRÁDLA	2,8 m²	
2.30	VÝLEZ NA STŘECHU	0,9 m²	
2.31	POKOJ	12,1 m²	
2.32	SPRCHA+WC	5,6 m²	
2.33	ZÁDVEŘÍ	2,7 m²	
2.34	ČAJOVÁ KUCHYŇKA	17,2 m²	
2.35	KANCELÁŘ	8,5 m²	
2.36	ÚKLID	0,8 m²	
2.37	SPRCHA	2,4 m²	
2.38	WC	1,7 m²	
Celkový součet:		350,0 m²	

Legenda materiálů 1.PP

- ŽB MONOLITICKÁ KONSTRUKCE
- STÁVAJÍCÍ ZDIVO
- BOURANÉ KONSTRUKCE
- VYBOURÁNÍ NÁŠLEPNÉ VRSTVY PODLAHY
- VYBOURÁNÍ SKLADBY PODLAHY V RÝZE
  - beť. mazanina 100 mm
  - hydroizolace – asfaltový pás
  - podkladní beton 100 mm

+0,000 = 301,20m n.m.

I.ETAPA

VYPRACOVAL: Ing. Simona Kubová	FAKO spol. s r.o. Kotojedská 2588, 787 01 Krnov 4#3
ZODP. PROJEKTANT: Ing. Petr Kostka	

INVESTOR: město Blansko, nám. Svobody 32/3, 678 01 Blansko	
MÍSTO STAVBY: Blansko, ul. Sladkovského, k.ú. Blansko p. č. st.2568, 787/4	
ČÁST PD: SO01 - D.1.1 Architektonicko stavební řešení I. Etapa	FORMÁT: 10xA4
NÁZEV AKCE: MATEŘSKÁ ŠKOLA SLADKOVSKÉHO 2b ZNOVUZŘÍZENÍ MATEŘSKÉ ŠKOLY A DĚTSKÝCH SKUPIN	DATUM: 06/2023 STUPEŇ PD: DPS
NÁZEV VÝKRESU: Půdorys 2.NP – bourací práce	MĚŘÍTKO: 1 : 50 ČÍSLO VÝKRESU: D.1.1.b_3