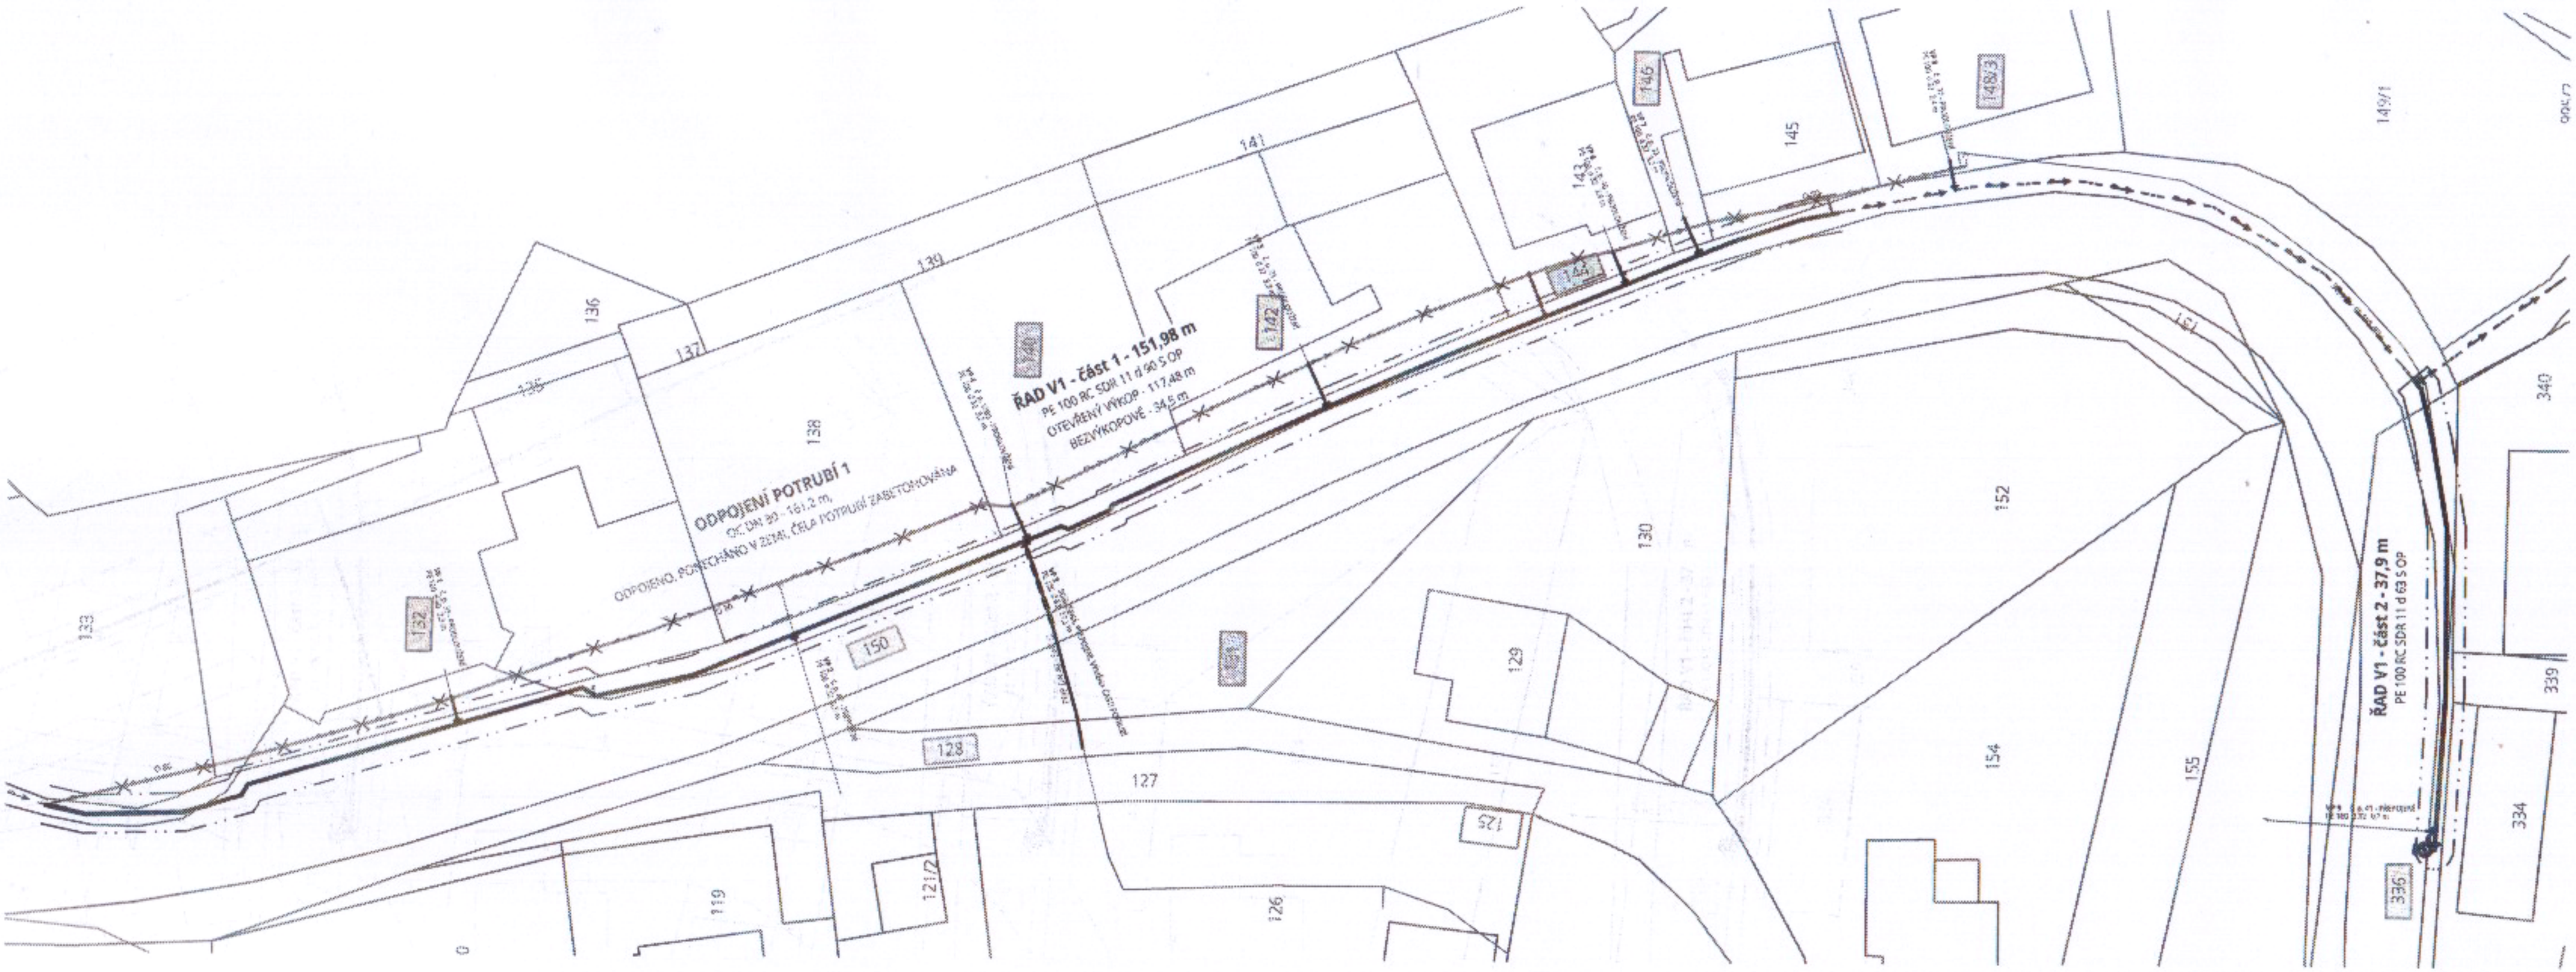

LEGENDA:

VODOVOD:

- VODOVODNÍ ŘAD (OTEVŘENÝ VÝKOP)
- PŘEPOJENÍ VODOVODNÍ PŘÍPOJKY
- PRODLOUŽENÍ VODOVODNÍ PŘÍPOJKY (UMÍSTĚNÍ ÚZEMNÍM SOUHLASEM)
- ODPOJENÍ VODOVODU, PONECHÁN V ZEMI
- NOVÉ OCHRANNÉ PÁSMO VODOVODU - 1,5 m NA KAŽDOU STRANU OD POVRCHU POTRUBÍ

KATASTR NEMOVITOSTÍ:

- HRANICE PARCELY
- 406/21 PARCELNÍ ČÍSLO

LEGENDA POZEMKŮ:

- DOTČENÁ PARCELA V SOUKROMÉM VLASTNICTVÍ
- DOTČENÁ PARCELA V MAJETKU VEŘEJNÝCH INSTITUCÍ
- DOTČENÁ PARCELA V MAJETKU MĚSTA TIŠNOV

STÁVAJÍCÍ INŽENÝRSKÉ SÍTĚ

- VODOVOD (VAS, a.s.)
- VODOVOD Z PE d 90 Z ROKU 2023 (VAS, a.s.)

SOUŘADNICOVÝ SYSTÉM: S-JTSK
VÝŠKOVÝ SYSTÉM: Bpv

POZNÁMKA:
TRASY STÁVAJÍCÍCH INŽENÝRSKÝCH SÍTÍ JSOU V PD ZAKRESLENY NA ZÁKLADĚ PODKLADŮ POSKYTNUTÝCH JEJICH SPRÁVCI A MOHOU BÝT NEPŘESNÉ. ZHOTOVITEL STAVBY ZAJISTÍ PŘED ZAHÁJENÍM STAVBY VYTYČENÍ VŠECH INŽENÝRSKÝCH SÍTÍ V PROSTORU STAVENIŠTĚ JEJICH SPRÁVCI A JEJICH POLOHU PŘÍPADNĚ OVĚŘÍ RUČNĚ KOPANÝMI SONDAMI.

Jako spoluvlastník pozemku parc. č. 140 v katastrálním území Jamné u Tišnova [656607], okres Brno-venkov, zapsaného na LV č. 43 v katastru nemovitostí vedeném Katastrálním úřadem pro Jihomoravský kraj, katastrální pracoviště Brno-venkov stavebníkovi (Svazek vodovodů a kanalizací, IČ 494 57 004) uděluji souhlas vlastníka dotčeného pozemku dle § 184a zákona č. 183/2006 Sb. k umístění a provedení stavby s názvem "Jamné – obnova vodovodního řadu na parcelách č. 150 a 336" dle této situace stavby.

Kadlecová Libuše, Jamné č. p. 30, 666 01 Tišnov, podíl 1/2
Šnédar Petr, Malhostovice č. p. 153, 666 03 Malhostovice, podíl 1/2

V Malhostovicích dne 16.4.2024

Libuše Kadlecová

Petr Šnédar

NÁZEV AKCE

JAMNÉ - OBNOVA VODOVODNÍHO ŘADU NA PARCELÁCH Č. 105, 150 A 336

PROJEKTOVÁ DOKUMENTACE PRO SPOLEČNÉ POVOLENÍ A PROVÁDĚNÍ STAVBY (DÚSP+DPS)

OBJEDNATEL - INVESTOR **SVAZEK VODOVODŮ A KANALIZACÍ TIŠNOVSKO** **nám. Míru 111, 666 01 Tišnov** **IČ: 494 57 004**	ZHOTOVITEL Projekce Šlesinger +420 606 154 797 / slesinger@projekce-slesinger.cz www.projekce-slesinger.cz Staňkova 557/18a, 602 00 Brno / IČ 06676359	PARÉ Č.
KRAJ **JIHOMORAVSKÝ**	ODPOVĚDNÝ PROJEKTANT **ING. JAN ŠLESINGER**	ZAKÁZKOVÉ Č. **0084**
MÍSTO STAVBY **OBEC JAMNÉ U TIŠNOVA**	VYPRACOVAL **ING. JAN ŠLESINGER**	FORMÁT **2 A4**
STAVEBNÍ OBJEKT -	DATUM **10/2023**	MĚŘÍTKO **1:500**
NÁZEV VÝKRESU **SITUACE STAVBY V KATASTRÁLNÍ MAPĚ**		OZNAČENÍ VÝKRESU **C.3**