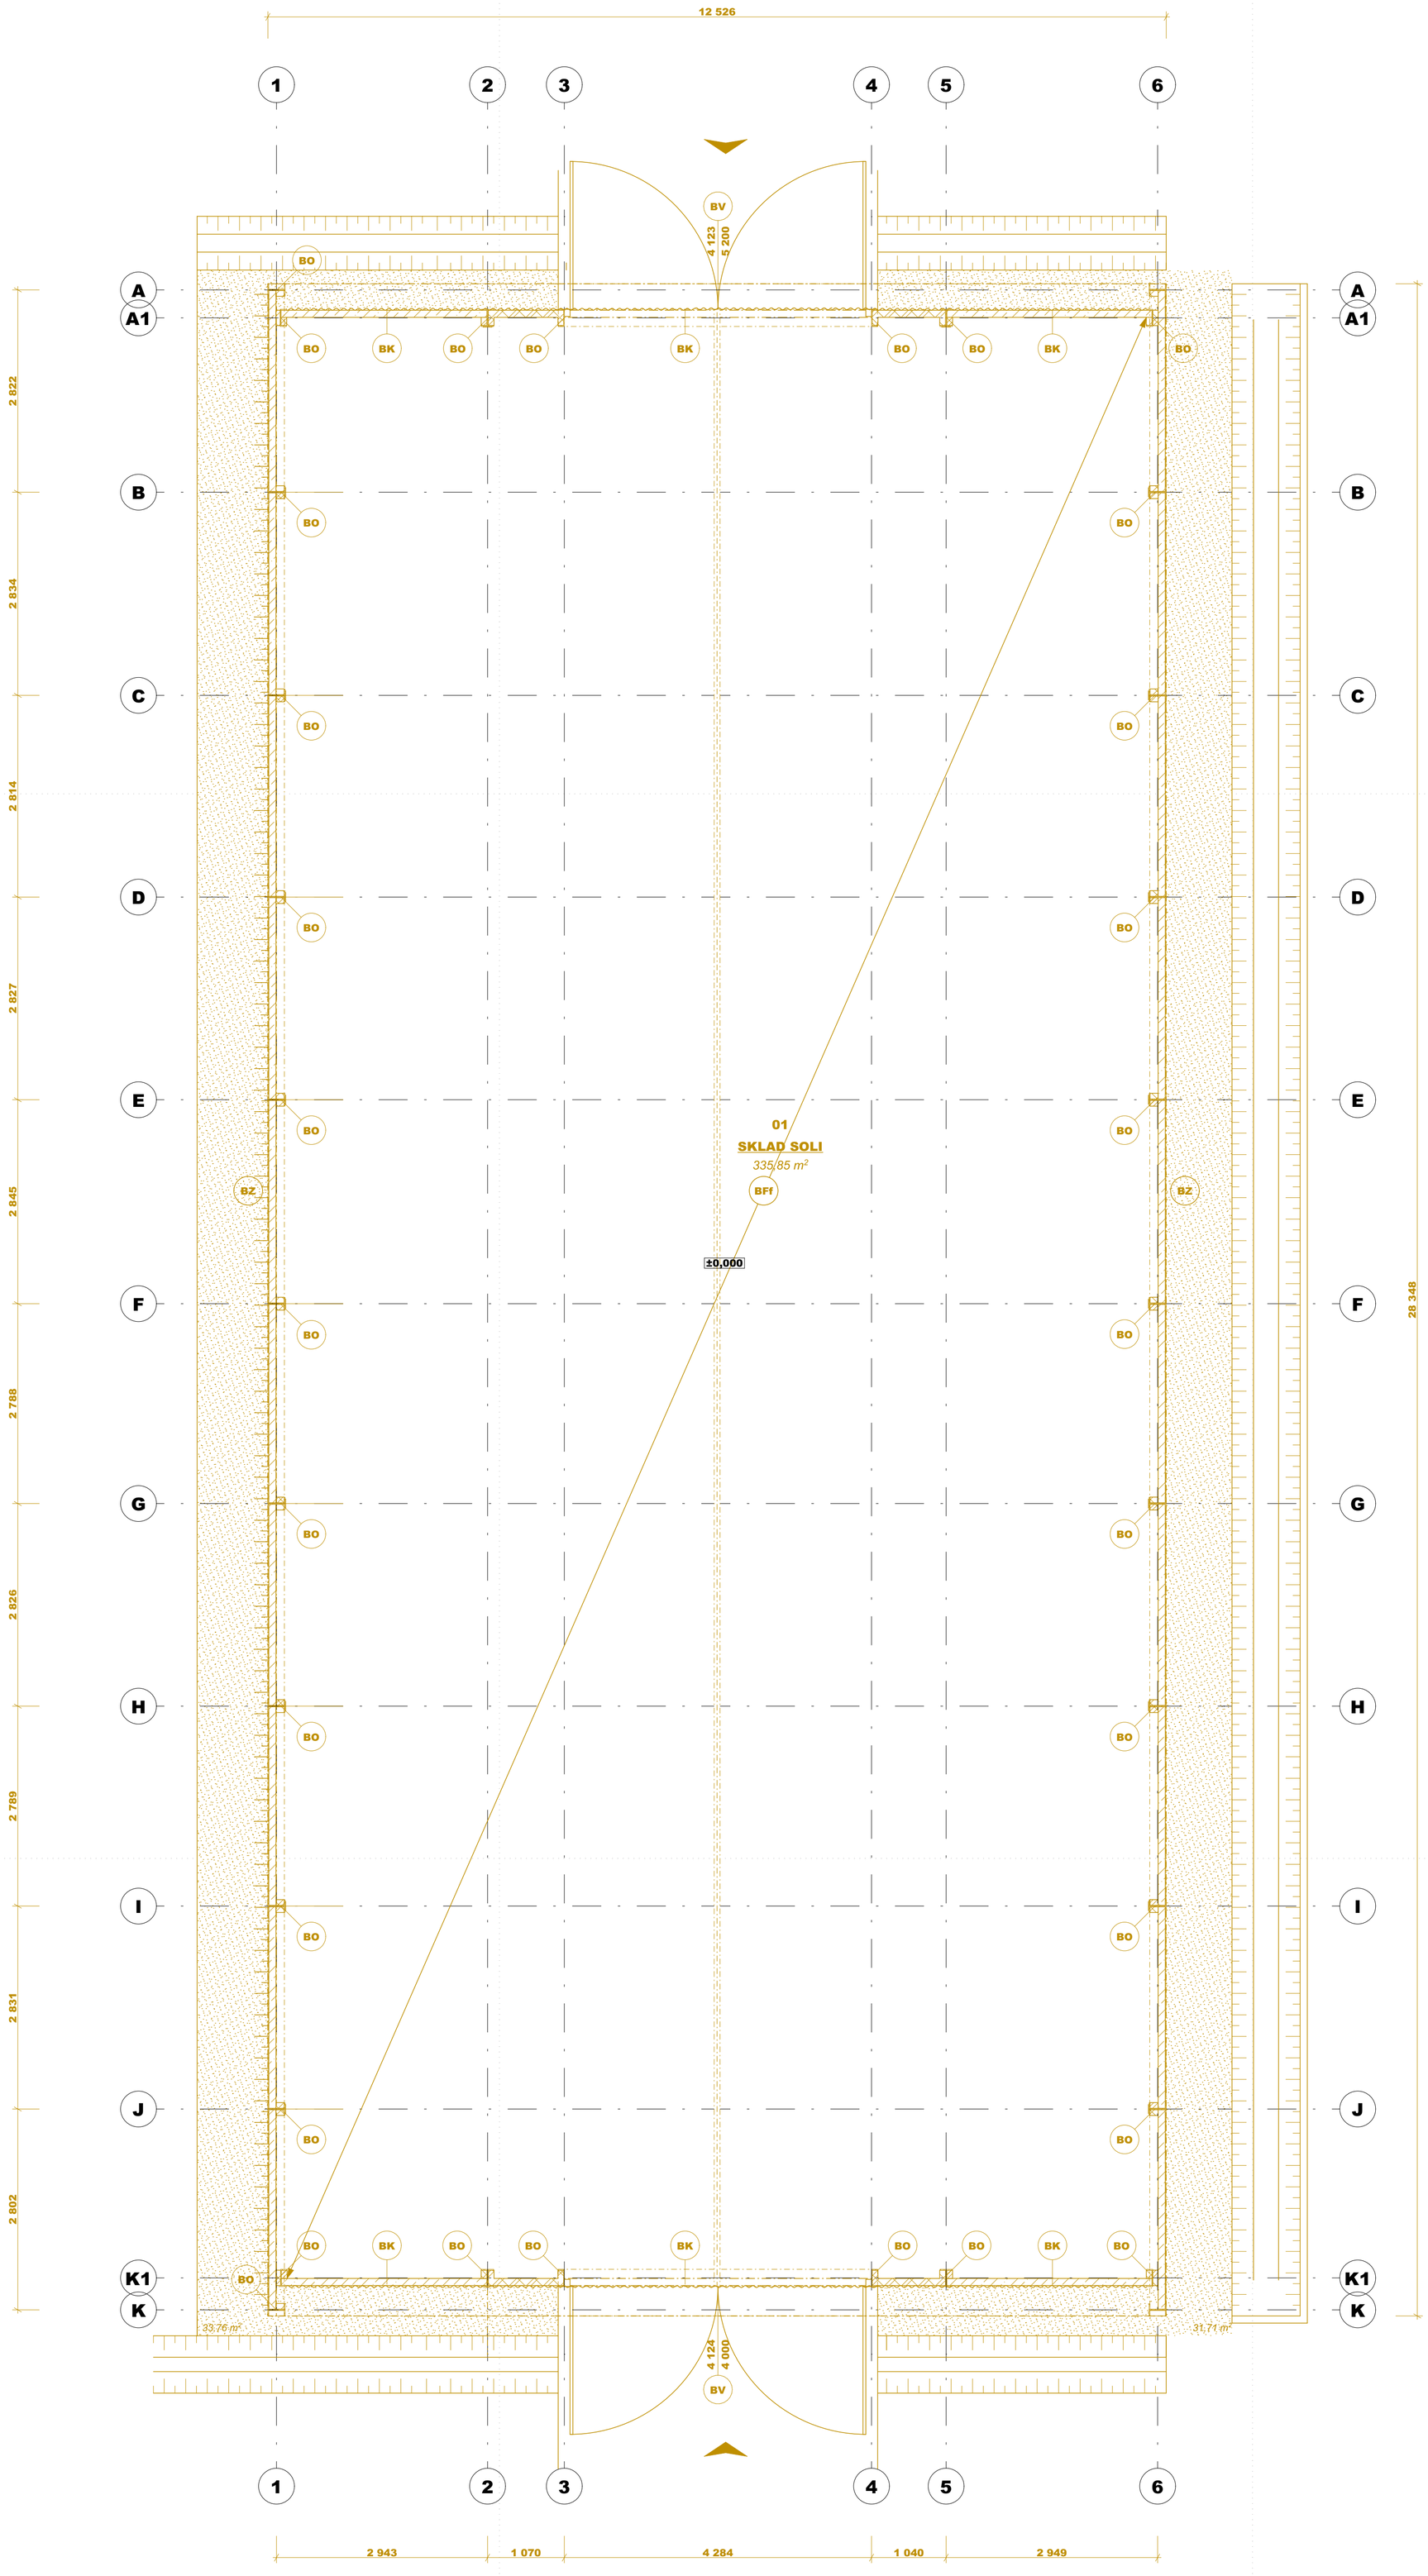

LEGENDA HMOT

- STÁVAJÍCÍ KONSTRUKCE
- BOURANÉ KONSTRUKCE
- ±0,000 — KÓTA VÝŠKOVÉ ÚROVNĚ ČISTÉ PODLAHY
- **BV** — ODSTRANĚNÍ VÝPLNÍ OTVORŮ (door)
  (vyvěšení křídel, vč. demontáže zárubně rámu)
- **BFf** — ODSTRANĚNÍ SKLADBY PODLAHY (floor)
  (kompletní, vč. nosné konstrukce)
  předpokládaná skladba:

- litý asfalt	50mm
- beton (B135)	100mm
- Sklobit	
- beton (B135)	100mm
- štěrkopísek	100mm
celkem	350mm

- **BRf** — ODSTRANĚNÍ STŘEŠNÍHO PLÁŠTĚ - kompletní
  včetně hromosvodu
  profilovaný sklolaminát
- **BK** — ODSTRANĚNÍ KLEMPÍŘSKÝCH KONSTRUKCÍ
  pozink žlab DN 150
  pozink svod DN 100
- **BZ** — ODSTRANĚNÍ ZPEVNĚNÝCH PLOCH V BEZPROSTŘEDNÍM OKOLÍ HALY
  pro přístup k základovým konstrukcím
- **BO** — ODSTRANĚNÍ OCELOVÝCH (ZÁMEČNICKÝCH)
  KONSTRUKCÍ - U240,2xU240 včetně P 125/10
- **BB** — UBOURÁNÍ ZHLAVÍ ZÁKLADOVÝCH PATEK
  na kótu -0,750m

POZNÁMKY BOURACÍ PRÁCE

- DOKUMENTACE BYLA ZPRACOVÁNA DLE ZAMĚŘENÍ STAVBY Z 6/2021
- **JEDNOTLIVÉ SKLADBY KONSTRUKCÍ A PODLAH BUDOU UPŘESNĚNY PŘI PROVÁDĚNÍ BOURACÍCH PRACÍ**
- PŘED ZAPOČETÍM BOURACÍCH PRACÍ BUDOU PROVEDENY SONDY KE ZJIŠTĚNÍ STAVU NOSNÝCH KONSTRUKCÍ
- V PRŮBĚHU PRACÍ JE NUTNO ZAJISTIT PRAVIDELNÝ DOHLED STATIKA
- PŘI BOURÁNÍ KONSTRUKCÍ POSTUPOVAT OD HORNÍCH PARTIÍ SMĚREM DOLŮ
- PŘED BOURÁNÍM ZAJISTIT STABILITU NAVAZUJÍCÍCH KONSTRUKCÍ PODCHYCENÍM
- DEMONTÁŽ STŘEŠNÍHO PLÁŠTĚ SE PŘEDPOKLÁDÁ POMOCÍ JEŘÁBOVÉ TECHNIKY - PŘI DEMONTÁŽI VYLOUČEN POHYB OSOB POD STŘECHOU A V JEJÍ TĚSNÉ BLÍZKOSTI
- UVAŽUJE SE ROZŘEZÁNÍ OBVODOVÝCH DÍLCŮ NA MENŠÍ MANIPULOVATEPNÉ ČÁSTI S JEJICH NÁSLEDNÝM ODSTRANĚNÍM
- BUDE PROVEDENO ROZŘEZÁNÍ A NÁSLEDNÁ DEMONTÁŽ OCELOVÝCH NOSNÝCH KONSTRUKCÍ
- LIKVIDACE VEŠKERÝCH FUNKČNÍCH PRVKŮ BUDE KONZULTOVÁNA S INVESTOREM
- VEŠKERÉ DALŠÍ SKUTEČNOSTI A POPIS ZÁKLADNÍCH BOURANÝCH PRVKŮ JSOU UVEDENY V TECHNICKÉ ZPRÁVĚ, KTERÁ JE NEDÍLNOU SOUČÁSTÍ TÉTO DOKUMENTACE
- V PŘÍPADĚ NEJASNOSTÍ NEBO NOVÝCH SKUTEČNOSTÍ, KTERÉ SE VYSKYTNOU BĚHEM PŘÍPRAVNÝCH PRACÍ, JE NUTNO DALŠÍ POSTUP KONZULTOVAT S PROJEKTANTEM A PŘIZVANÝM STATIKEM
- V RÁMCI BEZPEČNOSTI STAVBA ZAJISTÍ VŠECHNY ODKRYTÉ PROSTUPY PROTI PÁDU OSOB DLE PLATNÉ ČSN
- **DOTČENÉ PROSTOR STAVBY BUDE CHRÁNĚN PŘED VNIKNUTÍM NEPOVOLANÝCH OSOB**

TABULKA MÍSTNOSTÍ

Č.	Název místnosti	Celková plocha (m2)	Hrubý obvod zóny (mm2)	Nášlapná vrstva	Sokl	Povrch stěn - omítka	Povrch stěn - obklad	Podhled	SV	Poznámky
01	SKLAD SOLI	335,85	85 908	litý asfalt	ne	ne	ne	ne	7 135 / 7 300	
		335,85 m²								

TENTO VÝKRES JE CHRÁNĚN AUTORSKÝMI PRÁVY
DOKUMENTACE SLOUŽÍ POUZE PRO ÚČELY ZÍSKÁNÍ STAVEBNÍHO POVOLENÍ.

0,000 = 233,55 B.p.v. = STÁVAJÍCÍ PODLAHA HALY

PROJEKT / PROJECT:

DEMOLICE HALY NA st.p.č. 2921, k.ú. NOVÝ HRADEC KRÁLOVÉ

p.č. st. 2921, p.č. 848/9
k.ú. Nový Hradec Králové 647187
Hradec Králové

INVESTOR / CLIENT:
HRADEC KRÁLOVÉ
Statutární město Hradec Králové
Československé armády 408/51, 500 03 Hradec Králové
tel.: +420 774 841 229
web: www.hradeckralove.org
V ZASTOUPENÍ:
TECHNICKÉ SLUŽBY HRADEC KRÁLOVÉ
Na Brně 362, 500 06 Hradec Králové

GENERÁLNÍ PROJEKTANT STAVBY / EXECUTIVE ARCHITECT:
HONNEM spol. s r.o.
Opočno 31, 440 01 Louny
tel.: +420 774 841 229
e-mail: hon@honnem.cz
web: www.honnem.cz

AUTORIZAČNÍ RAZÍTKO / AUTHORIZATION:

PARÉ / SET:

ZODPOVĚDNÝ PROJEKTANT / RESPONSIBLE DESIGNER:
ING. KATEŘINA HON

ZPRACOVAL / DRAWN BY:
ING.KATEŘINA HON, ING. PAVEL HON

FÁZE / PHASE:
DOKUMENTACE PRO ODSTRANĚNÍ STAVBY

OBJEKT/BUILDING:
SO 01 - SKLAD SOLI

MĚŘÍTKO / SCALE: **1:50**

ČÍSLO PROJEKTU / PROJECT NUMBER: 001

NÁZEV VÝKRESU / TITLE:
PŮDORYS HALY

ČÍSLO VÝKRESU / DRAWING No.: **D.1.1.02**

DATUM / DATE: 10/2021

FORMÁT: 9 x A4