SITUACE KOORDINAČNÍ
C.2

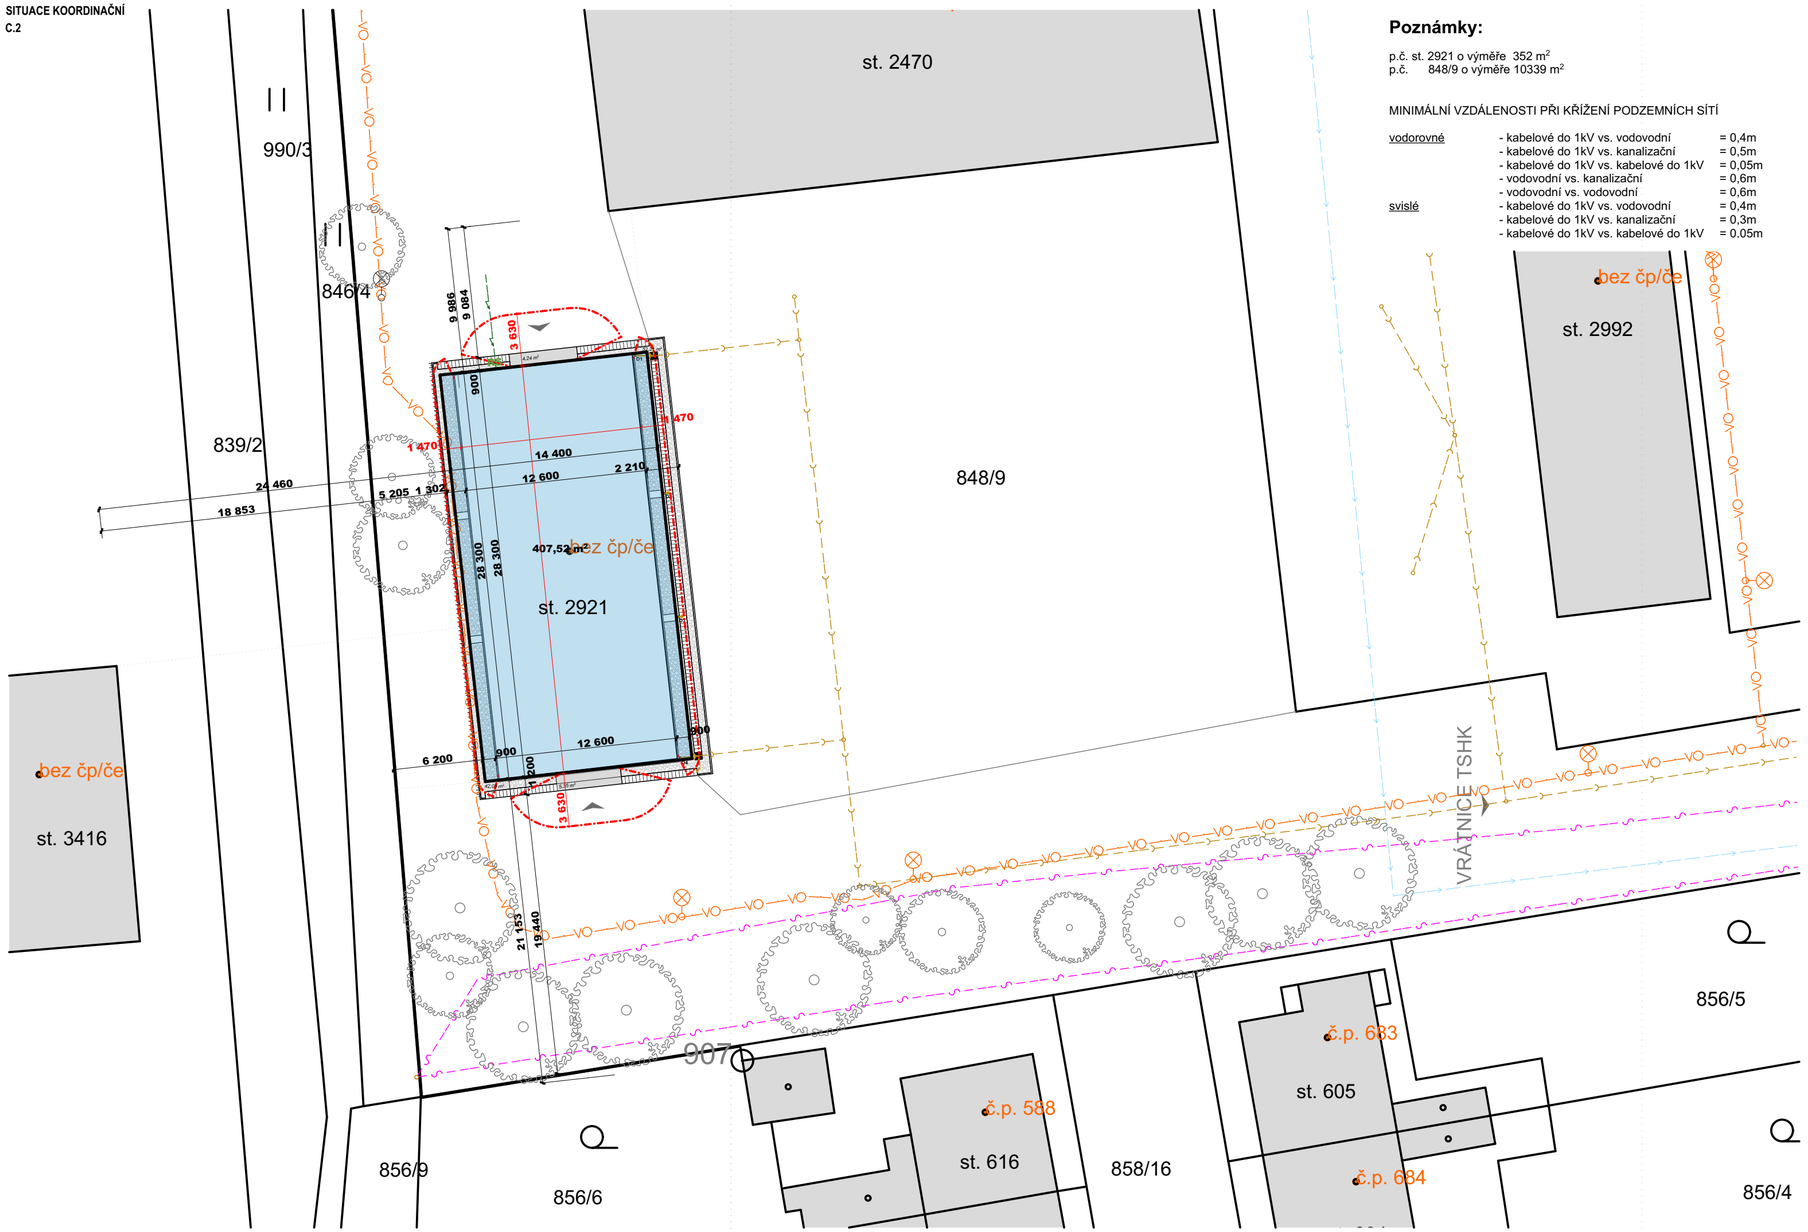

Poznámky:

p.č. st. 2921 o výměře 352 m²
p.č. 848/9 o výměře 10339 m²

MINIMÁLNÍ VZDÁLENOSTI PŘI KŘÍŽENÍ PODZEMNÍCH SÍTÍ

vodorovné
- kabelové do 1kV vs. vodovodní = 0,4m
- kabelové do 1kV vs. kanalizační = 0,5m
- kabelové do 1kV vs. kabelové do 1kV = 0,05m
- vodovodní vs. kanalizační = 0,6m
- vodovodní vs. vodovodní = 0,6m

svislé
- kabelové do 1kV vs. vodovodní = 0,4m
- kabelové do 1kV vs. kanalizační = 0,3m
- kabelové do 1kV vs. kabelové do 1kV = 0,05m

Legenda objektů:

NOVÝ OBJEKT HALY na p.č. st. 2921 a p.č. 848/9, k.ú. NOVÝ HRADEC KRÁLOVÉ, 407,52m²

STÁVAJÍCÍ OBJEKTY

Legenda ploch:

ZPEVNĚNÁ POJEZDOVÁ PLOCHA ASFALT, cca 9,6m²

ZPEVNĚNÁ POCHOZÍ PLOCHA KAČÍREK, cca 95m²

Legenda ostatní:

VJEZD,VSTUP

STÁVAJÍCÍ OPLOCENÍ v. 2,0m profilovaný plech

ZÁJMOVÉ ÚZEMÍ

POŽÁRNĚ NEBEZPEČNÝ PROSTOR STAVBY

STÁVAJÍCÍ VEGETACE - STROMY

D1 DEŠŤOVÝ SVOD

LAMPA VEŘEJNÉHO OSVĚTLENÍ

Legenda stávající veřejné sítě i přípojky

AREÁLOVÁ DEŠŤOVÁ KANALIZACE DN 300

AREÁLOVÝ VODOVOD DN NEZNÁMÁ

AREÁLOVÉ VEŘEJNÉ OSVĚTLENÍ

AREÁLOVÉ SDĚLOVACÍ VEDENÍ

AREÁLOVÉ PODZEMNÍ VEDENÍ ELEKTRO NN AYKY 4Bx6

Legenda nové domovní rozvody

AREÁLOVÁ DEŠŤOVÁ KANALIZACE PVC KG DN 160 SN4, dl. 6,0m

PROJEKTANT NEMĚL K DIPSOZICI PRŮBĚH AREÁLOVÝCH SÍTÍ ZNÁMÉ SÍTĚ JSOU ZAKRESLENY POUZE ORIENTAČNĚ. PŘED ZAPOČETÍM STAVEBNÍCH PRACÍ JE NUTNO VEŠKERÉ SÍTĚ TECHNICKÉ INFRASTRUKTURY ZAMĚŘIT GEODETEM

TENTO VÝKRES JE CHRÁNĚN AUTORSKÝMI PRÁVY
DOKUMENTACE SLOUŽÍ POUZE PRO ÚČELY ZÍSKÁNÍ STAVEBNÍHO POVOLENÍ,
NEJEDNÁ SE O PROVÁDĚCÍ DOKUMENTACI

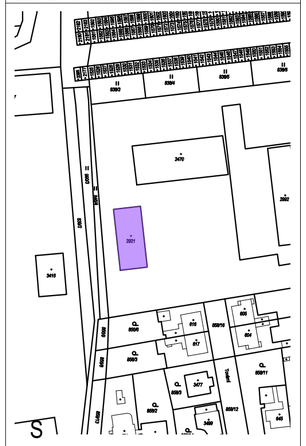

0,000 = 233,55 B.p.v. = STÁVAJÍCÍ PODLAHA HALY

PROJEKT / PROJECT:
investiční akce:
"AREÁL TSHK - OPRAVA SKLADU SOLI"
p.č. st. 2921, p.č. 848/9
k.ú. Nový Hradec Králové 647187
Hradec Králové

INVESTOR / CLIENT:
HRADEC KRÁLOVÉ
Statutární město Hradec Králové
Československé armády 408/51, 500 03 Hradec Králové
tel.: +420 774 841 229
web: www.hradeckralove.org
V ZASTOUPENÍ:
TECHNICKÉ SLUŽBY HRADEC KRÁLOVÉ
Na Brně 362, 500 06 Hradec Králové

GENERÁLNÍ PROJEKTANT STAVBY / EXECUTIVE ARCHITECT:
HONNEM spol. s r.o.
Opočno 31, 440 01 Louny
tel.: +420 774 841 229
e-mail: hon@honnem.cz
web: www.honnem.cz

AUTORIZAČNÍ RAZÍTKO / AUTHORIZATION:

PARÉ / SET:

ZODPOVĚDNÝ PROJEKTANT / RESPONSIBLE DESIGNER:
ING. KATEŘINA HON

ZPRACOVAL / DRAWN BY:
ING.KATEŘINA HON, ING. PAVEL HON

FÁZE / PHASE:
DUR+DSP

OBJEKT/BUILDING:
SO 01 - SKLAD SOLI

MĚŘÍTKO / SCALE:
1:300

ČÍSLO PROJEKTU / PROJECT NUMBER:
001

NÁZEV VÝKRESU / TITLE:
SITUACE KOORDINAČNÍ

ČÍSLO VÝKRESU / DRAWING No.:	DATUM / DATE:	FORMÁT:
C.2	08/2021	3 x A4