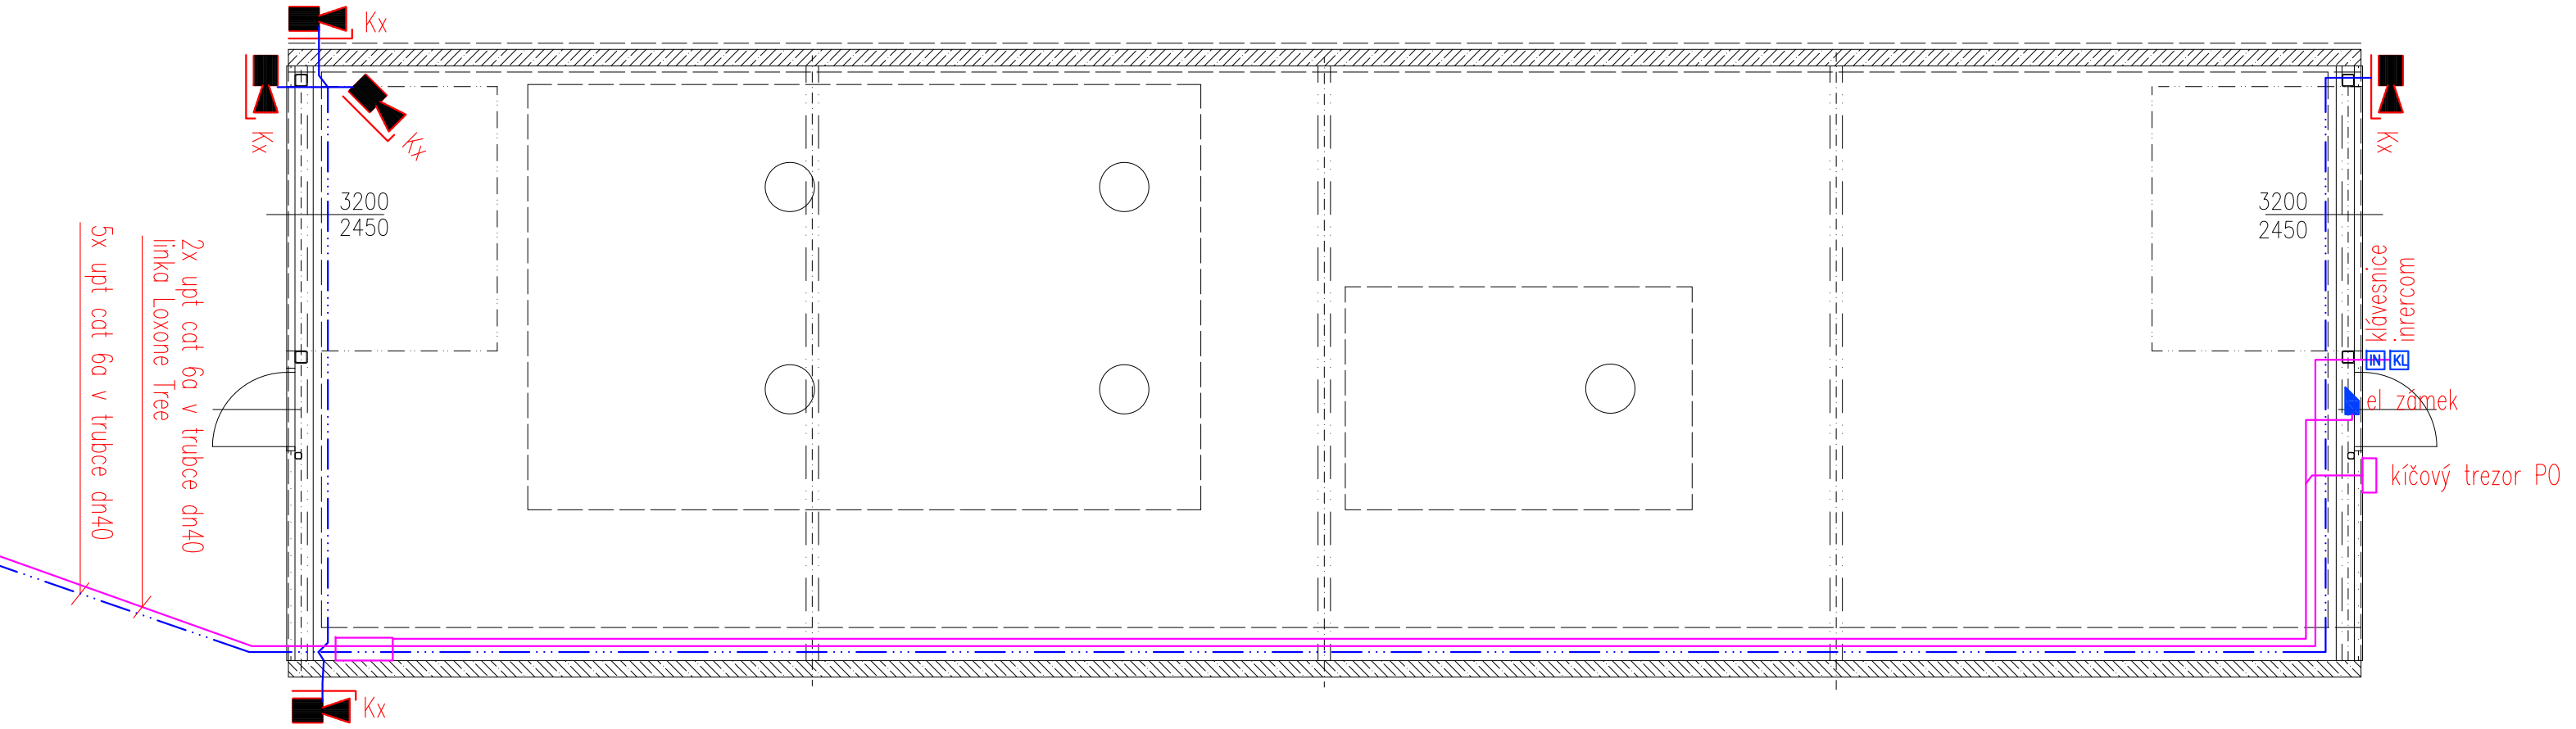

LEGENDA CCTV:

- IP KAMERA CCTV VNITŘNÍ
- IP KAMERA CCTV VENKOVNÍ
- ROZVOD CCTV – FTP cat.6A

LEGENDA INTELIGENTNÍ INSTALACE:

- ELEKTRICKÝ ZÁMEK
- DVEŘNÍ KONTAKT
- NP SYSTÉMOVÁ KLÁVESNICE
- IN INTERCOM
- NP NAPÁJECÍ ZDROJ
- ROZVOD INTELIGENTNÍ INSTALACE

ZODP. PROJEKTANT	VYPRACOVAL	KONTROLOVAL
Josef Nezval	Josef Nezval	Jan Kania

PPS KANIA
PROJEKČNÍ INŽENÝRSKÁ ČINNOST
PPS Kania s.r.o. ,Nivnická 665/10, 709 00
tel : 596 245 252 , fax : 596 245 262 e-mail : projekce@pps-kania.cz

KATASTRÁLNÍ ÚZEMÍ, PARC.Č. : Pudlov (736716)

MÍSTO STAVBY : parcela č. 423/13, 423/5, 381/2

ARCHÍV

STAVEBNÍK / OBJEDNATEL : Ing. Vladimír Cigánek, Rolnická 180, 735 51 Bohumín Pudlov

STUPEŇ: DPS

NÁZEV AKCE : Konverze Vodárenské věže - výstavba větrné elektrárny Bohumín - Pudlov, parc. č. 423/13, 423/5, 381/2. k.ú. Pudlov

DATUM: ÚNOR 2024

PARÉ

Č. ZAKÁZKY: 01/24

OBJEKT : SO 03- Přístřešek pro FVE

MĚŘÍTKO: 1:75

ČÁST : D.1.3.4.2 - Zařízení elektronické komunikace - Slaboproud

OBSAH : PŮDORYS 1PP

ARCHÍVNÍ ČÍSLO : D.1.3.4.2.b.1

Č.V. 01