# PŮDORYS 1.NP
M 1:50

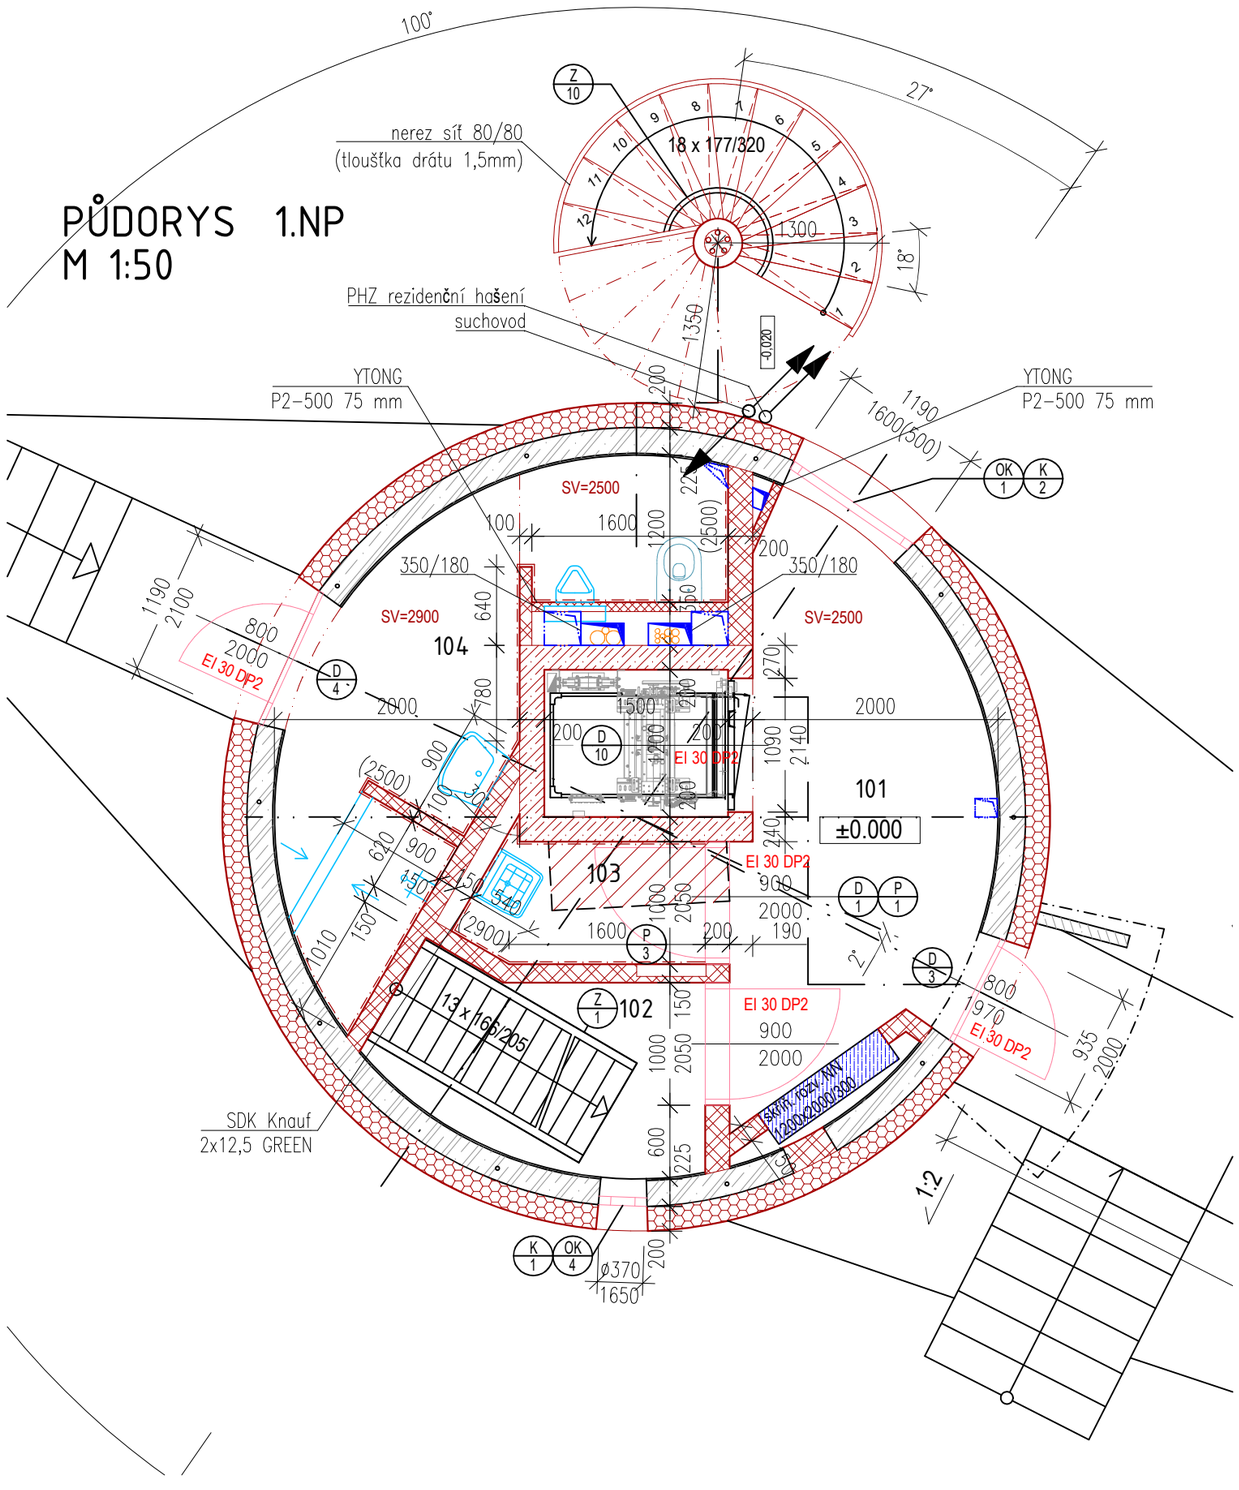


# PŮDORYS 1.PP
M 1:50

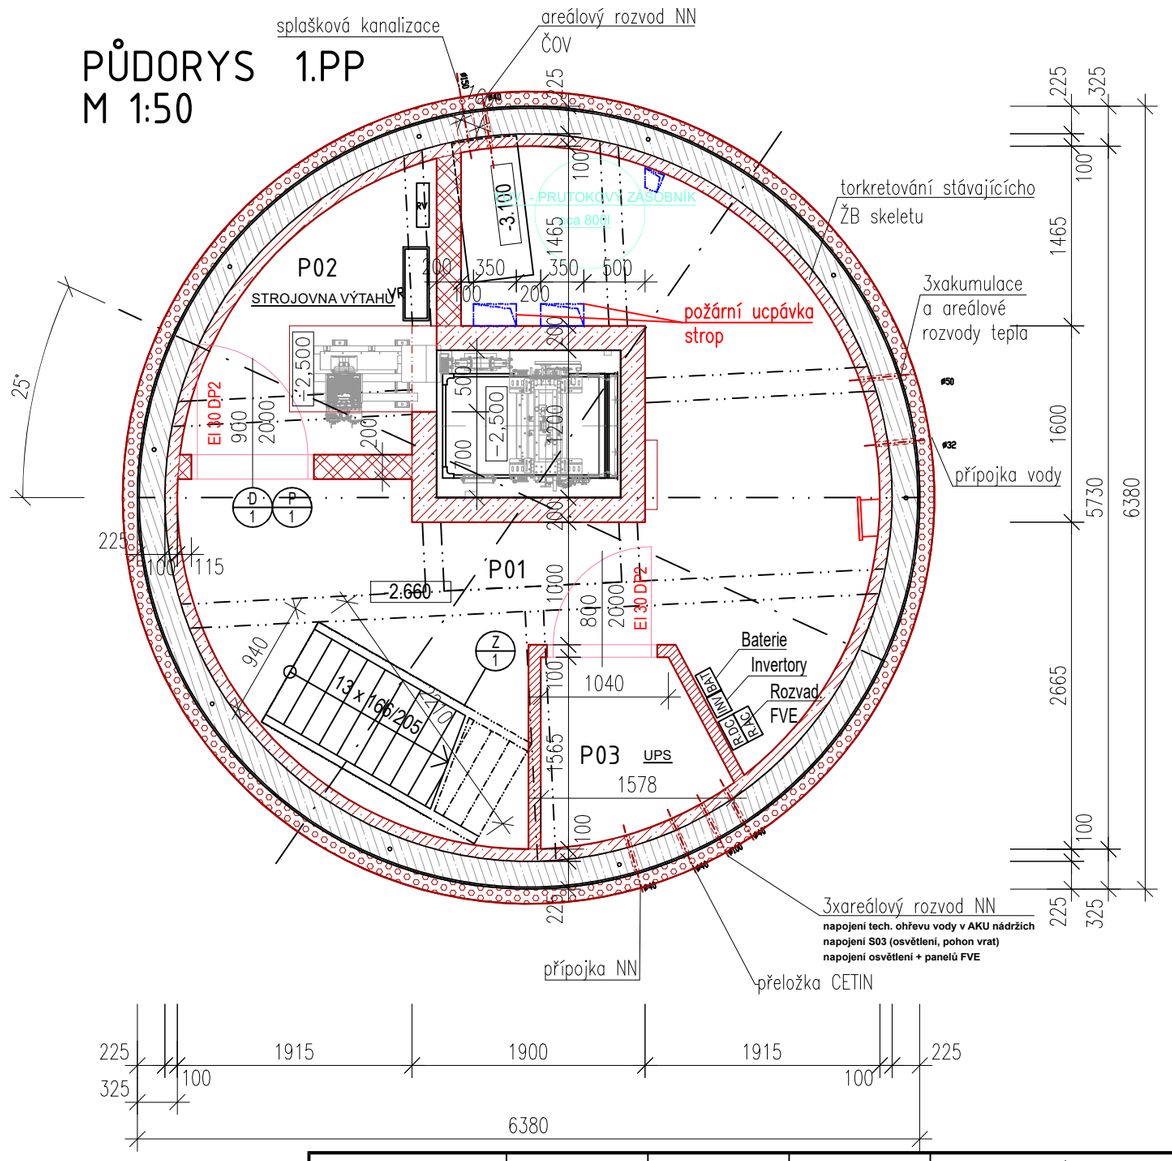


| | | | |
|---|---|---|---|
| ZODP. PROJEKTANT | VYPRACOVAL | KONTROLOVAL | PPS KANIA |
| Žerdík Karel | Ing. HAŠKOVEC Jiří | Jan Kania | PPS Kania s.r.o. Nivnická 602/10, 709 00 tel : 596 765 252 , fax : 596 765 252 e-mail : projekty@pps-kania.cz |
| KATASTRÁLNÍ ÚZEMÍ, PARC.Č. : Pudlov (736716) | | | |
| MÍSTO STAVBY : parcela č. 423/13, 423/5, 381/2 | | | ARCHÍV |
| STAVEBNÍK / OBJEDNATEL : Ing. Vladimír Cigánek, Rolnická 180, 735 51 Bohumín Pudlov | | | STUPEŇ: DPS |

| | | | |
|---|---|---|---|
| NÁZEV AKCE : | Konverze Vodárenské věže - výstavba větrné elektrárny Bohumín - Pudlov, parc. č. 423/13, 423/5, 381/2. k.ú. Pudlov | DATUM: ÚNOR 2024 | PARÉ |
| | | Č. ZAKÁZKY: 01/24 | |
| OBJEKT : | SO 02 – KONVERZE VODÁRENSKÉ VĚŽE | MĚŘÍTKO: 1 : 50 | |
| ČÁST : | D.2.3.1 – TECHNOLOGIE FOTOVOLTAICKÉ ELEKTRÁRNY | | |
| OBSAH : | Půdorysy objektu<br>Umístění rozvaděčů FVE | ARCHÍVNÍ ČÍSLO : PPS- 01/24-D.2.3.1. | Č.V. FVE_6 |