PŮDORYS /1:100/

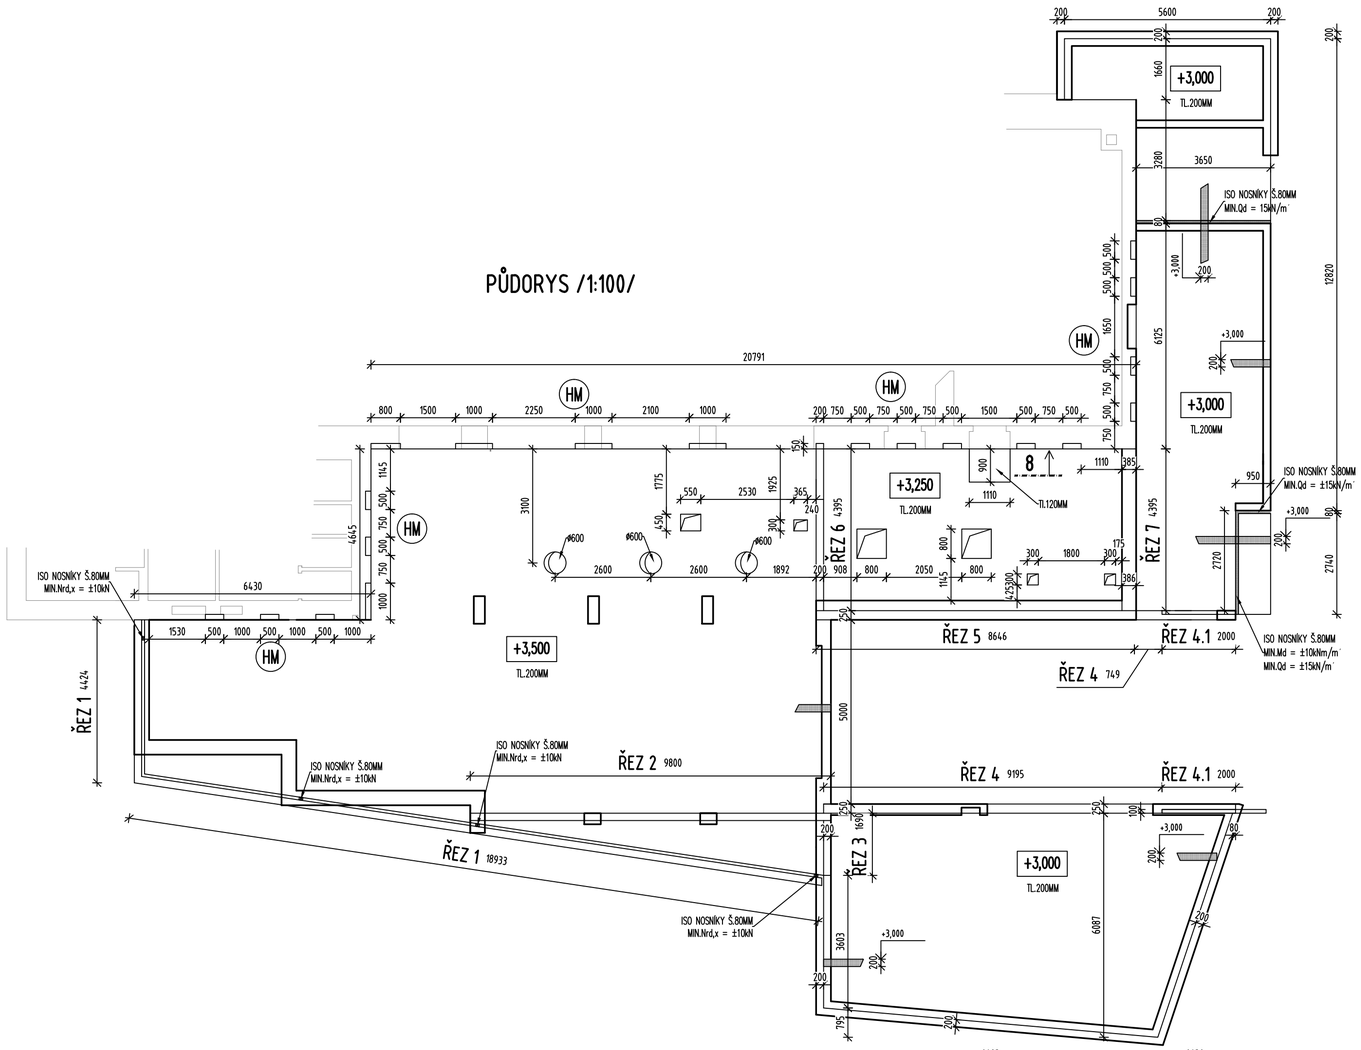

VSTUPNÍ PORTÁL /1:50/

POLOHA PORTÁLU VIZ. ASŘ

SVISLÝ ŘEZ

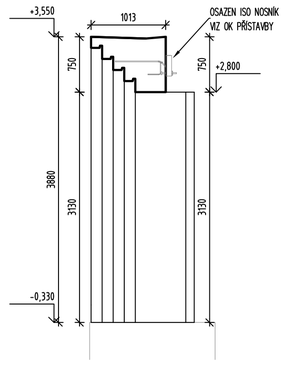

PŮDORYS

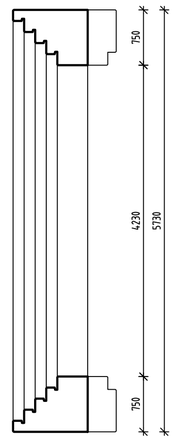

DETAILNÍ TVARY PORTÁLU /1:25/ PŮDORYS SLOUPU

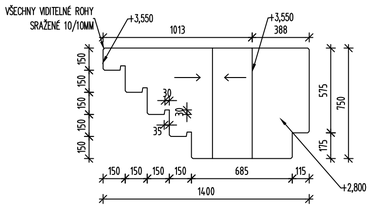

ŘEZ NADPRAŽÍM

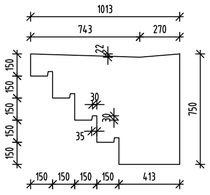

CHARAKTER.ŘEZY /1:50/

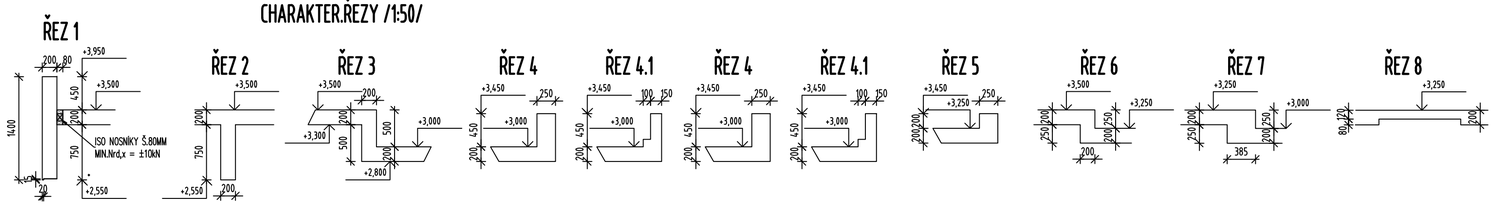

HM HMOŽDINA CHAR. ŘEZ /1:25/

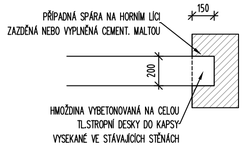

POŽADOVANÁ POVRCHOVÁ ÚPRAVA :

VŠECHNY VIDITELNÉ PLOCHY VSTUPNÍHO PORTÁLU Z POHLEDOVÉHO BETONU TŘ. PB2, TYP A SPÁROŘEZ BEDNĚNÍ DLE POŽADAVKŮ ASŘ

VÝKAZ ISO NOSNÍKŮ

DLE SPECIFIKACE V PŮDORYSECH A ŘEZECH

POZNÁMKA:

- VE VÝKRESECH TVARU JSOU VYZNAČENY POUZE PODSTATNÉ PROSTUPY VĚTŠÍCH PROFILŮ. OSTATNÍ PROSTUPY SI PRO SVÉ INSTALACE ZŘÍDÍ – VYVRTAJÍ JEDNOTLIVÉ PROFESE
- POKUD BUDE V DOBĚ BETONÁŽE ZNÁMÁ PŘESNÁ POLOHA JEDNOTLIVÝCH PROSTUPŮ MENŠÍCH PROFILŮ, JE MOŽNÉ TYTO JIŽ VYNECHAT – VYVLOŽKOVAT V BEDNĚNÍ.
- VÝSLEDNÉ POLOHY VŠECH PROSTUPŮ MUSÍ BÝT KONZULTOVÁNY SE STATIKEM
- GEOMETRICKÉ TOLERANCE DLE ČSN EN 13670, VČETNĚ PŘÍLOH G
- PŘI JAKÉMKOLIV NESOULADU PROJEKTU A SKUTEČNÉHO STAVU JE NUTNÁ KONZULTACE SE STATIKEM

BETON ČSN EN 206+A2–Část 1

PORTÁL, TRÁM ŘEZ 1 C30/37–XC4–XF1–S3, MAX.PRŮSAK 50MM

OSTATNÍ C25/30–XC1–S3

NAVRŽENO DLE ČSN EN 1992–1–1

OCEL B 500B

±0 = 533,570

Akce	**STAVEBNÍ ÚPRAVY A PŘÍSTAVBA SOKOLOVNY** Rokytnice nad Rokytnou, č.p.134, parc.č. 127	ATELIÉR COUFAL - BRNO VODOVA 101 couftel@telefonicaotz.com/ORI: 603 583 946 mobil 603 583 946, www.arch.cz/coufal	Zodpovědný projektant:	Ing.arch. Eo Coufal	
			Vypracoval:	Ing.Vít Koryčanský	
			Kontroloval, schválil:	Ing.Vít Koryčanský	
Investor	**Městys Rokytnice nad Rokytnou, č. p. 67, 67525 Rokytnice nad Rokytnou**	Formát: 10 A4	Soubor:		
		Datum: ČERVEN 2025	Plot file:		
Profese	**STAVEBNÉ KONSTRUKČNÍ ŘEŠENÍ**	Základová číslo:	Paré	Část: D.1.2	Číslo výkresu: 03
		Stupeň dokumentace: DPS			
Příloha	**1.NP - TVAR**	Měřítko: 1:100, 50			
		Revize			

© 2008 Coufal