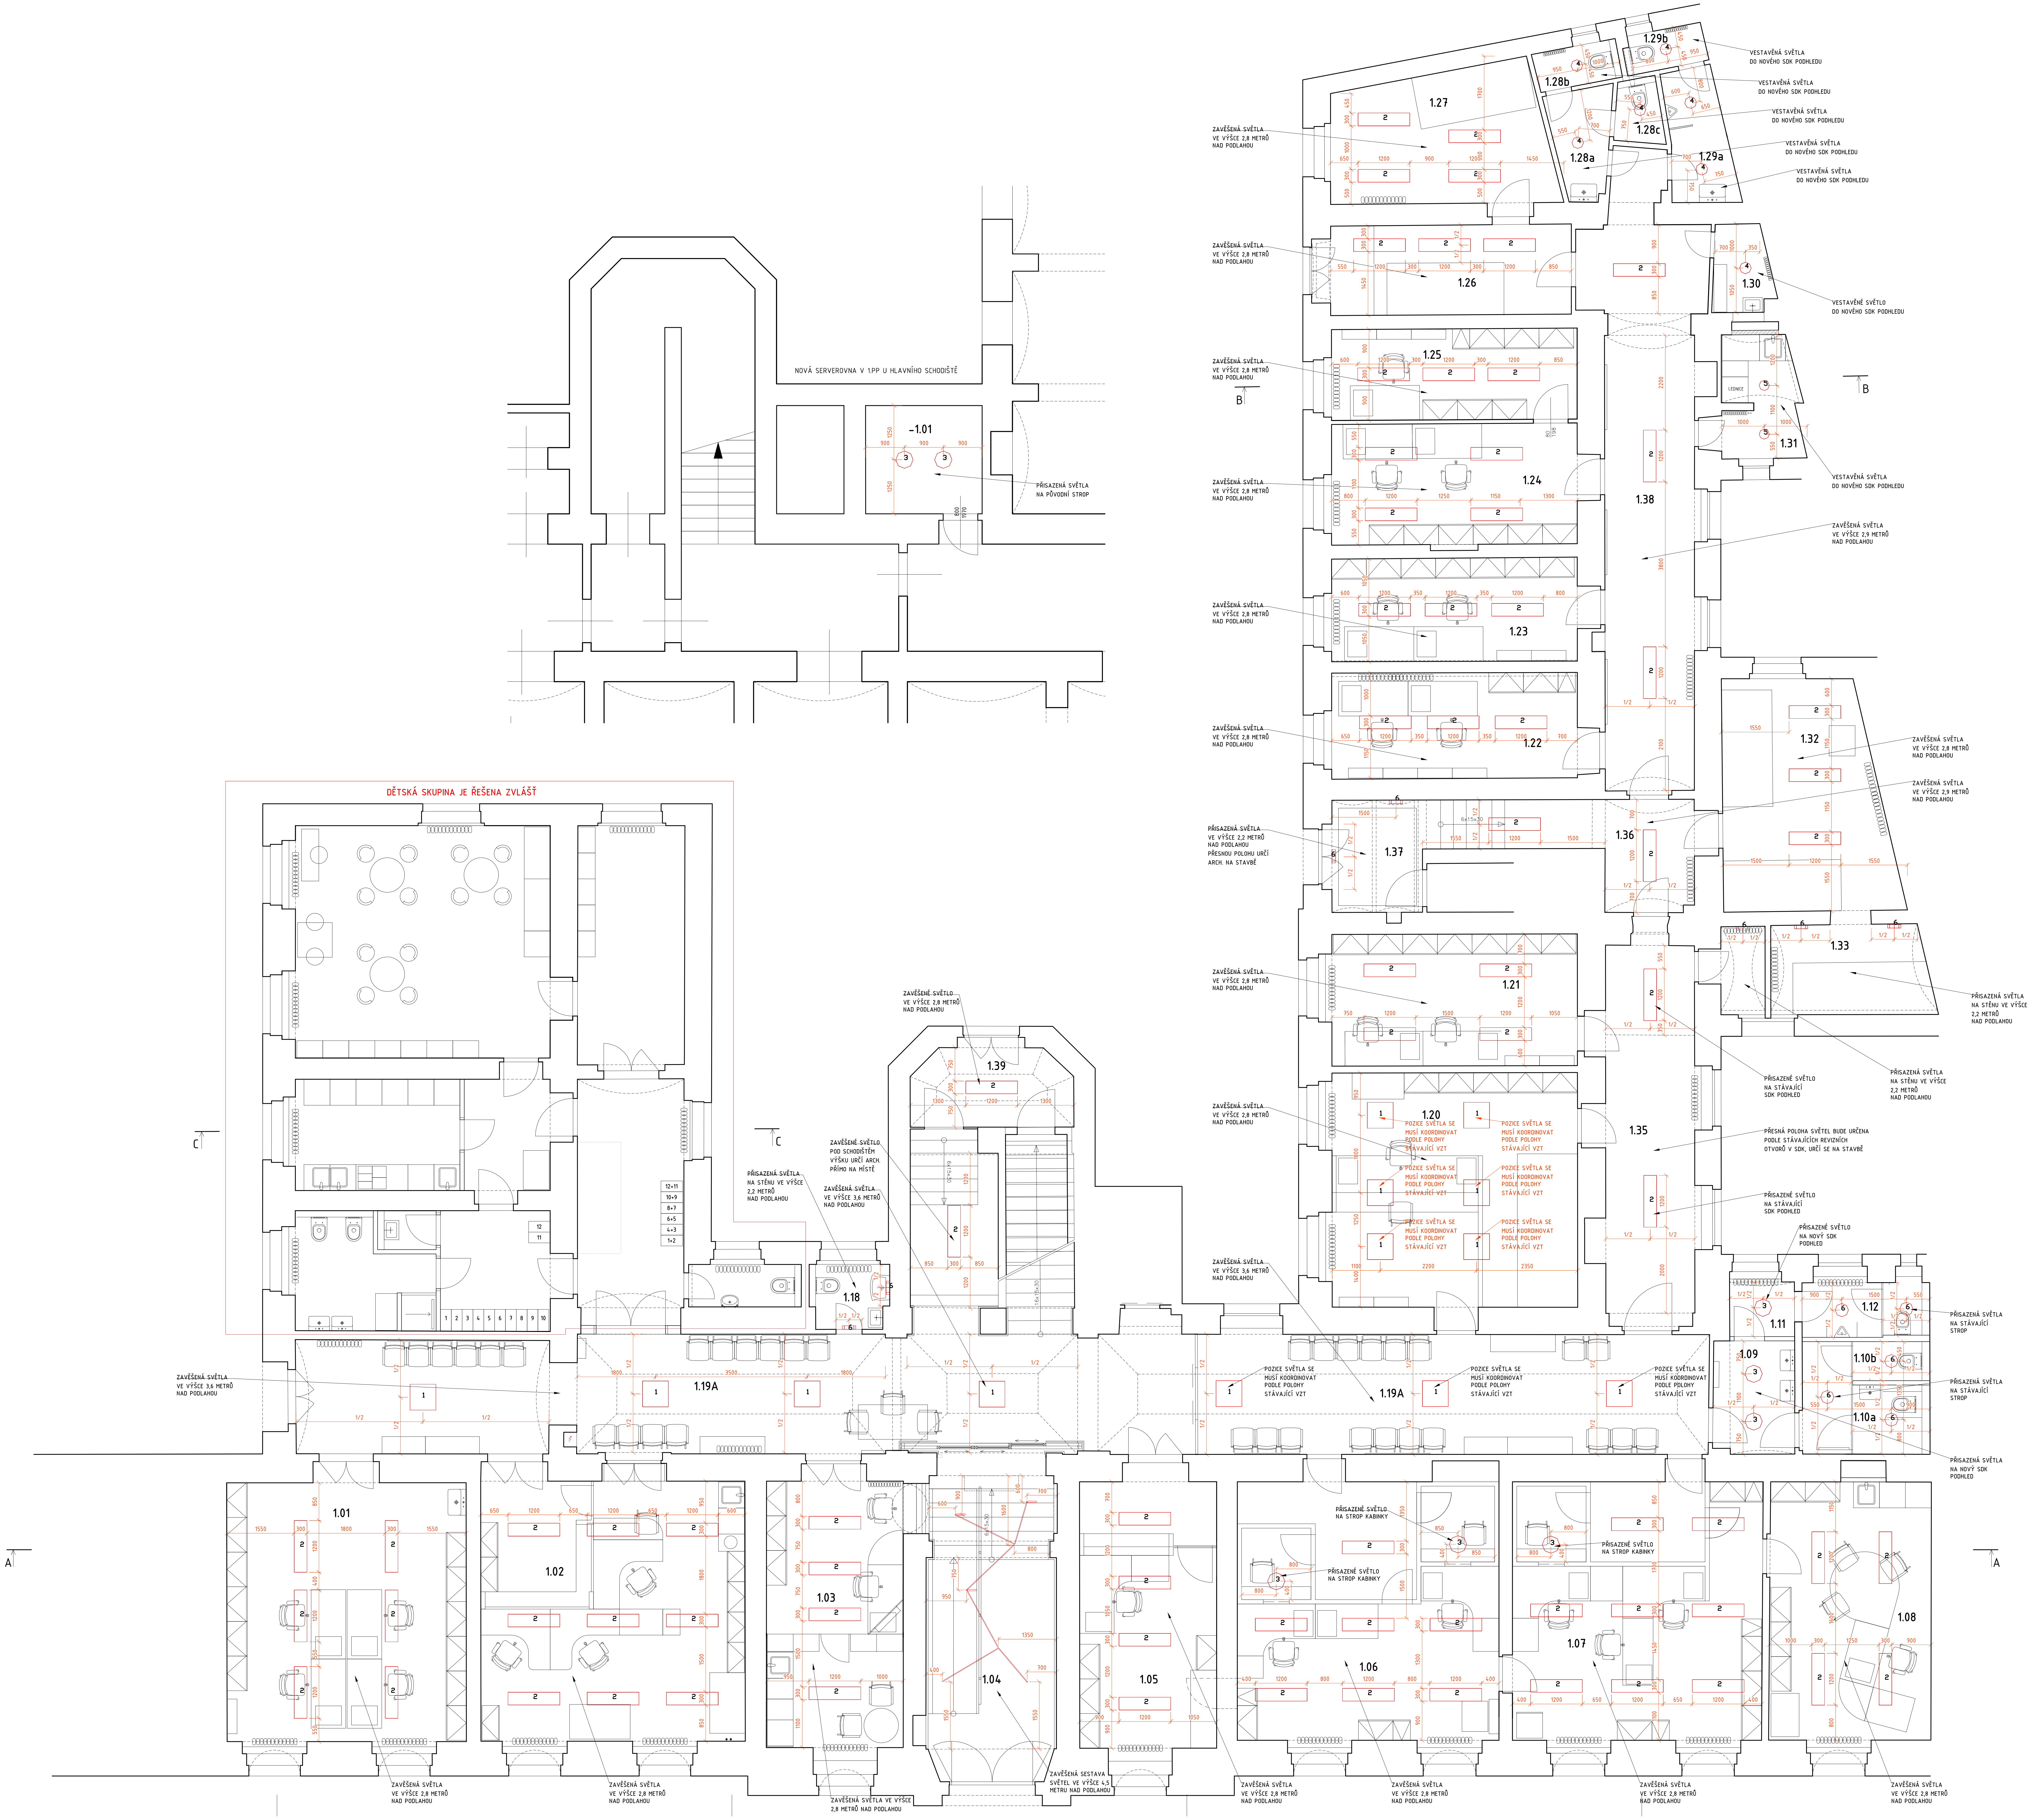
DĚTSKÁ SKUPINA JE ŘEŠENA ZVLÁŠŤ
NOVÁ SERVEROVNA V 1PP U HLAVNÍHO SCHODIŠTĚ
-1.01
PŘISAZENÁ SVĚTLA NA PŮVODNÍ STROP
1.01
1.02
1.03
1.04
1.05
1.06
1.07
1.08
1.09
1.10a
1.10b
1.11
1.12
1.18
1.19A
1.20
1.21
1.22
1.23
1.24
1.25
1.26
1.27
1.28a
1.28b
1.28c
1.29a
1.29b
1.30
1.31
1.32
1.33
1.35
1.36
1.37
1.38
1.39
ZAVĚŠENÁ SVĚTLA VE VÝŠCE 2,8 METRŮ NAD PODLAHOU
ZAVĚŠENÁ SVĚTLA VE VÝŠCE 3,6 METRŮ NAD PODLAHOU
ZAVĚŠENÁ SVĚTLA VE VÝŠCE 2,9 METRŮ NAD PODLAHOU
ZAVĚŠENÁ SESTAVA SVĚTEL VE VÝŠCE 4,5 METRU NAD PODLAHOU
ZAVĚŠENÉ SVĚTLO VE VÝŠCE 2,8 METRŮ NAD PODLAHOU
ZAVĚŠENÉ SVĚTLO POD SCHODIŠTĚM VÝŠKU URČÍ ARCH. PŘÍMO NA MÍSTĚ
PŘISAZENÁ SVĚTLA NA STĚNU VE VÝŠCE 2,2 METRŮ NAD PODLAHOU
PŘISAZENÁ SVĚTLA VE VÝŠCE 2,2 METRŮ NAD PODLAHOU PŘESNOU POLOHU URČÍ ARCH. NA STAVBĚ
PŘISAZENÉ SVĚTLO NA STROP KABINKY
PŘISAZENÉ SVĚTLO NA STÁVAJÍCÍ SDK PODHLED
PŘISAZENÉ SVĚTLO NA NOVÝ SDK PODHLED
PŘISAZENÁ SVĚTLA NA STÁVAJÍCÍ STROP
PŘISAZENÁ SVĚTLA NA NOVÝ SDK PODHLED
PŘESNÁ POLOHA SVĚTEL BUDE URČENA PODLE STÁVAJÍCÍCH REVIZNÍCH OTVORŮ V SDK, URČÍ SE NA STAVBĚ
POZICE SVĚTLA SE MUSÍ KOORDINOVAT PODLE POLOHY STÁVAJÍCÍ VZT
VESTAVĚNÁ SVĚTLA DO NOVÉHO SDK PODHLEDU
VESTAVĚNÉ SVĚTLO DO NOVÉHO SDK PODHLEDU
A
B
C

POZNÁMKA:

PROJEKT JE NUTNO BRÁT JAKO CELEK TJ. ARCHITEKTONICKOSTAVEBNÍ ČÁST, PROJEKTY JEDNOTLIVÝCH PROFESÍ, PROJEKT INTERIÉRU A VÝKAZ VÝMĚR/ROZPOČET. BUDOUCÍ STAVEBNÍ FIRMA, KTERÁ BUDE OCEŇOVAT VÝKAZ VÝMĚR, MUSÍ BRÁT V POTAZ I CELÝ PROJEKT A NAPSAT PŘÍPADNÉ PŘIPOMÍNKY NEBO NÁVRHY JAK PŘÍPADNĚ PROJEKT UPRAVIT TAK ABY PŘI NÁSLEDNÉ REALIZACI NEVZNIKALY, BEZ VNĚJŠÍCH VLIVŮ INVESTORA, DALŠÍ VÍCENÁKLADY. PŘED REALIZACÍ SE MUSÍ STAVEBNÍ FIRMA SEZNÁMIT I S PROJEKTEM INTERIÉRU A VŠE KONZULTOVAT S ARCHITEKTEM/AUTORSKÝM DOZOREM. MUSÍ SE STANOVIT ROZHRANÍ JEDNOTLIVÝCH DODÁVEK, KOORDINOVAT KONCOVÉ PRVKY A DALŠÍ NAPOJOVACÍ BODY ATD.

VEŠKERÉ KÓTY UMÍSTĚNÍ SVĚTEL JSOU VZHLEDEM K REKONSTRUKCI JEN ORIENTAČNÍ. PŘED REALIZACÍ SE MUSÍ STAVEBNÍ FIRMA SEZNÁMIT I S PROJEKTEM INTERIÉRU A VŠE KONZULTOVAT S ARCHITEKTEM/AUTORSKÝM DOZOREM.

±0,000 = 189,55 m n. m. Bpv

NA VŠECHNY PŘÍPADNÉ NESROVNALOSTI MEZI VÝKRESY A DALŠÍ NEJASNOSTI NUTNO UPOZORNIT ARCHITEKTA A KONZULTOVAT S NÍM PŘÍPADNÁ ŘEŠENÍ.

VEŠKERÝ OBSAH VÝKRESU JE DUŠEVNÍM VLASTNICTVÍM ATELIÉR ADÁMEK A PODLÉHÁ AUTORSKÉMU ZÁKONU.

ARS.

STAVBA STAVEBNÍ PRÁCE A MODERNIZACE 1 NP budovy úřadu Seifertova 51, Praha 3		STUPEŇ –
GENERÁLNÍ PROJEKTANT ADÁMEK	atelier adámek Trojská 359/133 Praha 7 Troja, 171 00	MĚŘÍTKO 1:50 DATUM 11/2023 FORMÁT 1xA0
VEDOUCÍ PROJEKTANT ČÁSTI Ing. arch. Jan Adámek, ČKA 03473		NÁZEV ČÁSTI ARCHITEKTONICKO-STAVEBNÍ ŘEŠENÍ Č. ČÁSTI Č. VÝKRESU 10
VYPRACOVAL		PARÉ
INVESTOR Městská část Praha 3 Odbor technické správy majetku a investic Havlíčkovo nám. 700/9, 130 00 Praha 3	NÁZEV VÝKRESU SVĚTLA – CELKOVÝ PŮDORYS	