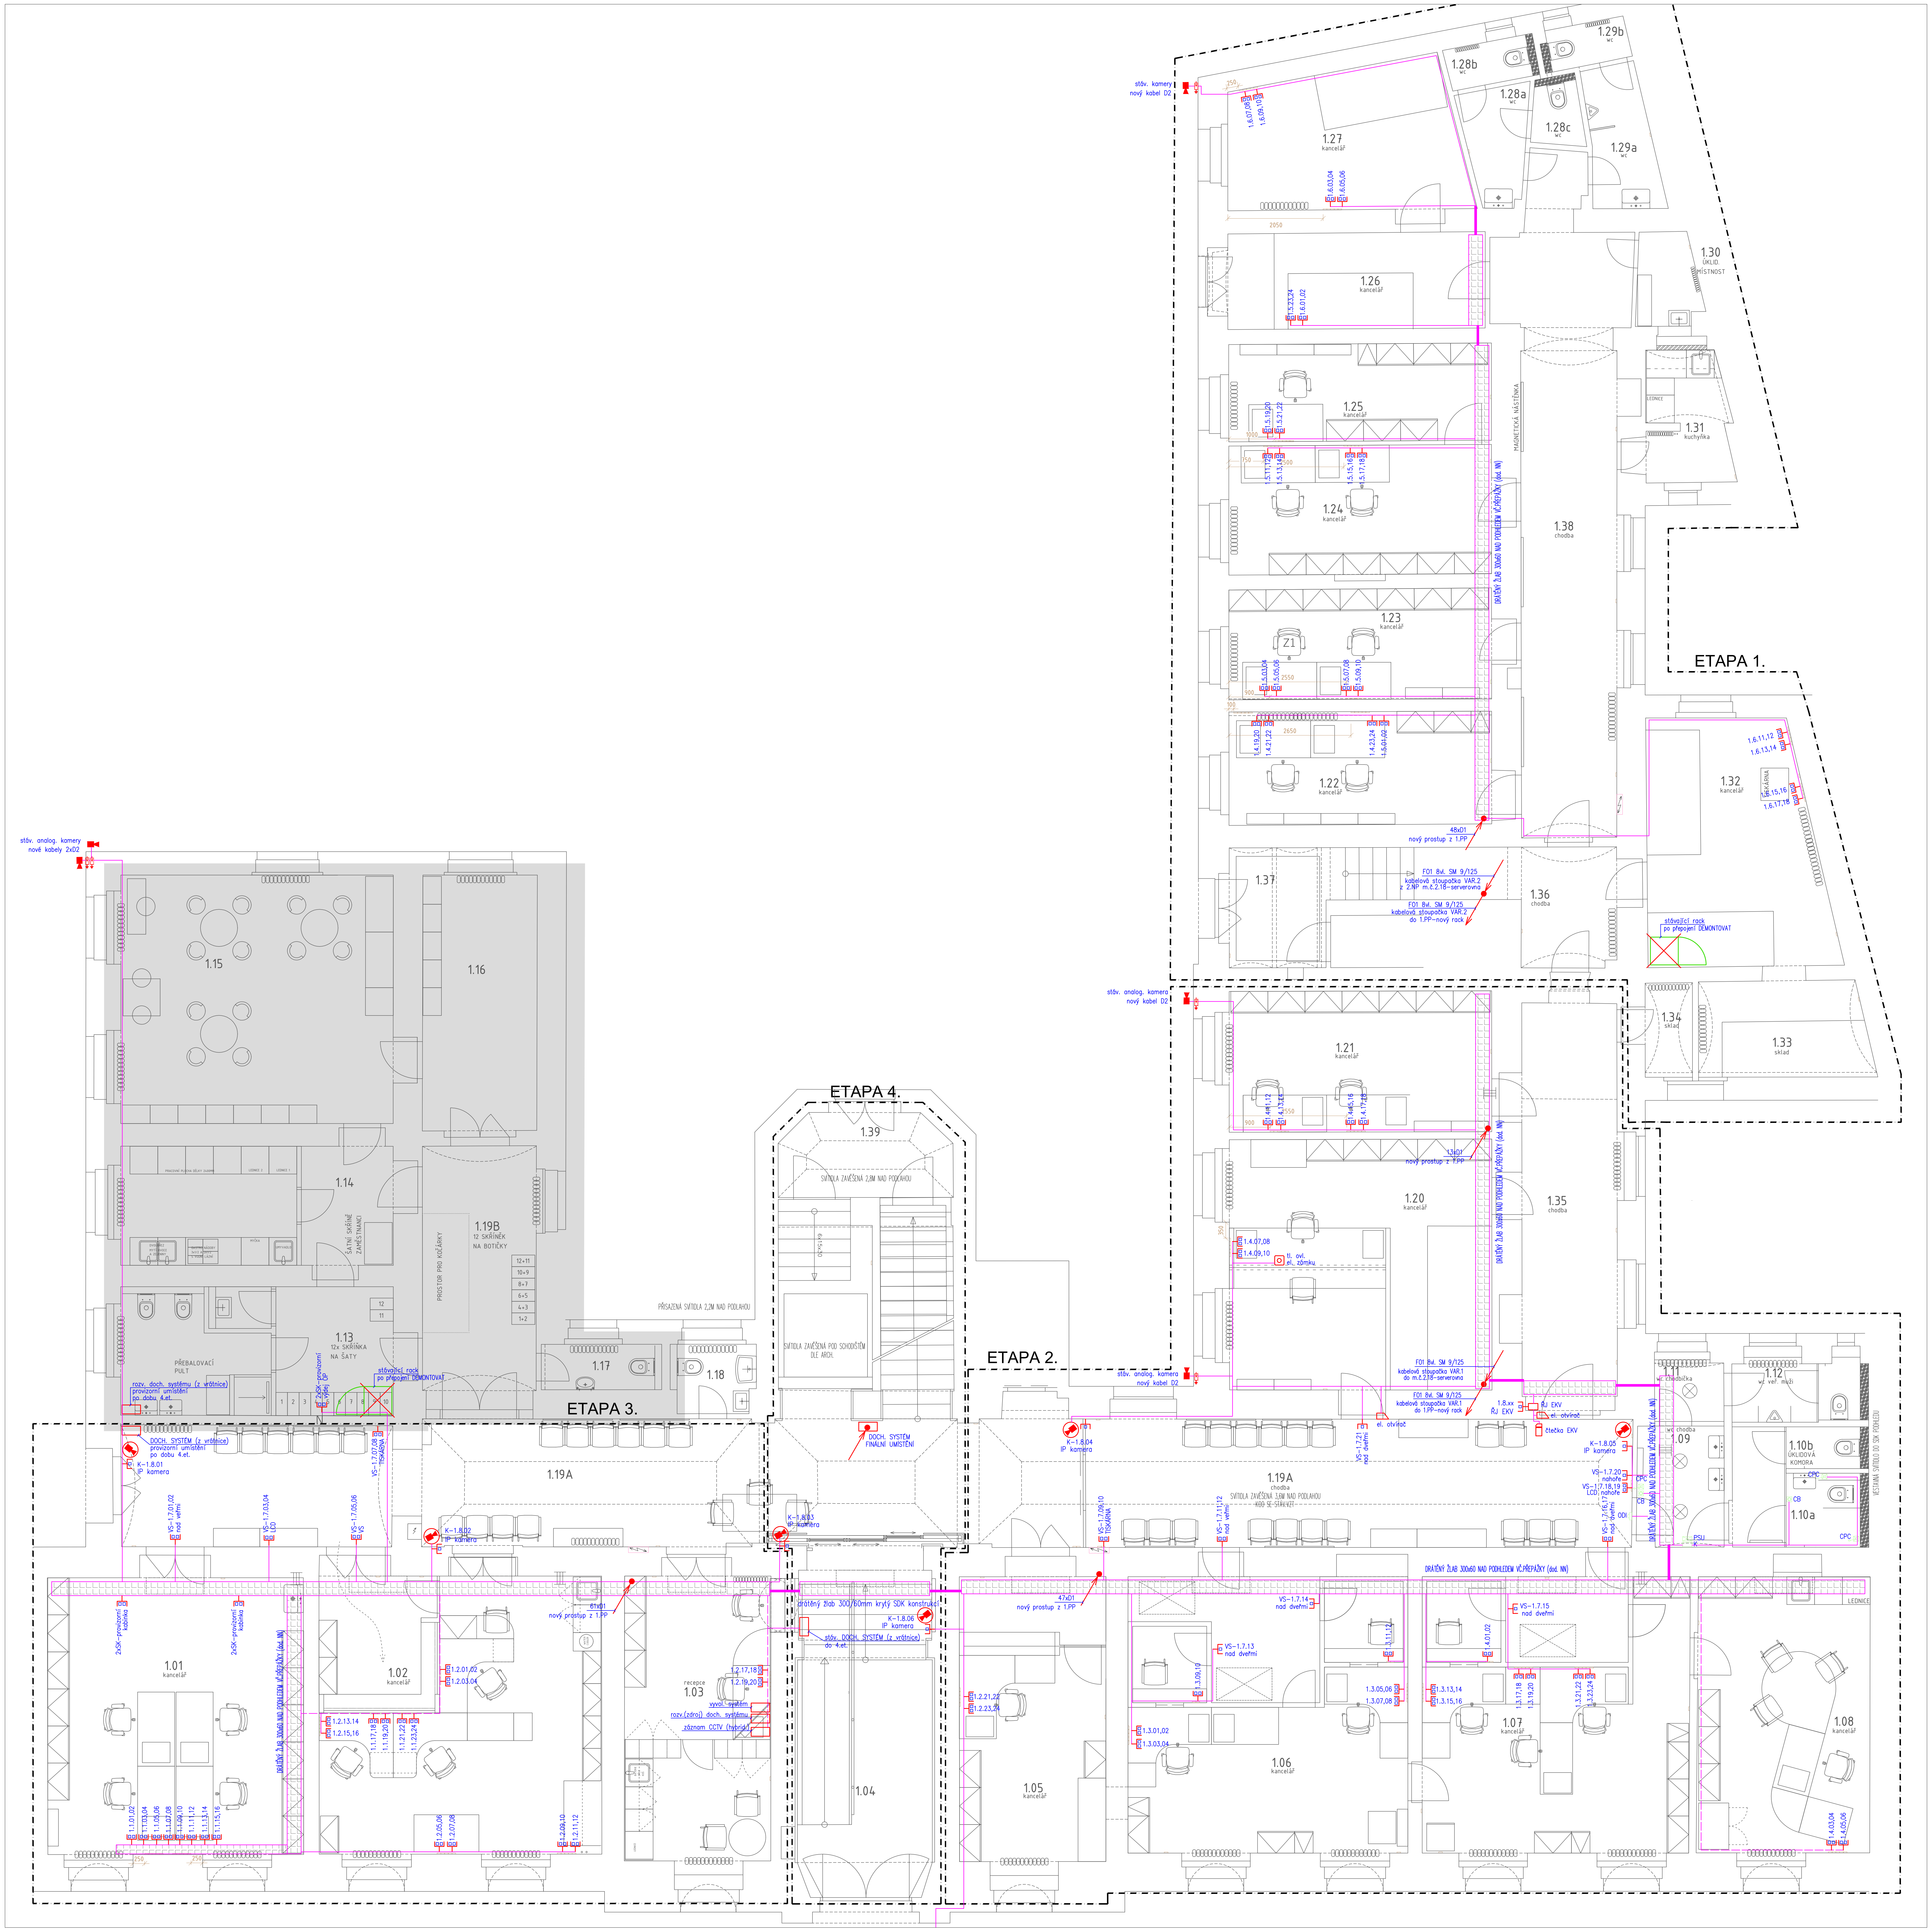

LEGENDA DATOVÝCH ROZVODŮ, CCTV:

- jednoportová zásuvka RJ45 cat.6 UTP (VS=vyvolávací systém; K=IP kamera)
- dvouportová datová zásuvka 2x RJ45 cat.6
- venkovní kamera (analog–stávající)
- nová interiérová IP kamera, provedení DOME, IR přísvit, PoE
- svodič přepětí (PoE) pro IP kamery vč. uzemnění a instal. boxu (příprava)

D1 – kabel strukturované kabeláže UTP cat.6 – rozvody SK, připojení IP kamer, vyvol. systému
D2 – kabel strukturované kabeláže UTP cat.6 venkovní provedení

LEGENDA ASISTENČNÍHO SYSTÉMU PRO INVALIDY:

ODI – Indikátor nad dveře pro asistenční systém
CPC – Jednotka s táhlem pro asistenční systém
CB – Tlačítko zrušení poplachu pro asistenční systém
PSU – Napájecí zdroj pro asistenční systém
K – Jednotka "koncentrátor" asistenčního systému včetně zdroje

LEGENDA KABELOVÝCH TRAS:

- ▨ hlavní sdružená kablová trasa silno/slabo v drátěném žlabu nad podhledem kabeláže silno a slabo odděleny stínící přepážkou
- hlavní sdružená kablová trasa silno/slabo vedená pod omítkou odstupová vzdálenost kabeláže silno a slabo minimálně 200mm datová kabeláž vedena v plastových chráničkách ø16–50mm
- sdružená kablová trasa silno/slabo vedená nad podhledem nebo pod omítkou odstupová vzdálenost kabeláže silno a slabo minimálně 200mm datová kabeláž vedena v plastových chráničkách ø16–50mm
- sdružená kablová trasa silno/slabo v interiérovém nábytku odstupová vzdálenost kabeláže silno a slabo minimálně 200mm datová kabeláž vedena v plastových chráničkách ø16–50mm

OCHRANA PŘED NEBEZPEČNÝM DOTYKEM NEŽIVÝCH ČÁSTÍ JE PROVEDENA
DLE ČSN 33 2000–4–41 ed.3

ZÁKLADNÍ – AUTOMATICKÝM ODPOJENÍM OD ZDROJE
SELF – BEZPEČNÉ MALÉ NAPĚTÍ

V PROSTORÁCH ZVLÁŠTĚ NEBEZPEČNÝCH JE TATO OCHRANA DOPLNĚNA POSPOJENÍM
SILOVÉ VÝVODY PRO ZÁSUVKOVÉ A SVĚTELNÉ OBVODY JSOU VYBAVENY PROUDOVÝMI CHRÁNIČI

NAPĚŤOVÁ SOUSTAVA
3PEN/PE+N stř.50Hz,230/400V/TN–C–S

±0,000 = 189,55 m n. m. Bpv

NA VŠECHNY PŘÍPADNÉ NESROVNALOSTI MEZI VÝKRESY A DALŠÍ NEJASNOSTI NUTNO UPOZORNIT ARCHITEKTA A KONZULTOVAT S NÍM PŘÍPADNÁ ŘEŠENÍ.

VEŠKERÝ OBSAH VÝKRESU JE DUŠEVNÍM VLASTNICTVÍM ATELIÉR ADÁMEK A PODLÉHÁ AUTORSKÉMU ZÁKONU.

STAVBA: STAVEBNÍ PRÁCE A MODERNIZACE 1 NP budovy úřadu Seifertova 51, Praha 3		STUPEŇ: DPS
GENERÁLNÍ PROJEKTANT	atelier adámek Trojská 359/133 Praha 7 Troja, 171 00	MĚŘÍTKO: 1:50 DATUM: 03/2024 FORMÁT: 15xA4
VEDOUCÍ PROJEKTANT ČÁSTI: Ing. arch. Jan Adámek, ČKA 03473		NÁZEV ČÁSTI: SLABOPROUDÁ ELEKTROTECHNIKA Č. ČÁSTI
VYPRACOVAL: Zdeněk Zvědělík	**Zdeněk Zvědělík** projektování elektrických zařízení Na Kamenné hrázi 173, 252 19 Drahelčice tel.: 724 595 686 z.zvedelik@centrum.cz	Č. VÝKRESU: 04 PARÉ
INVESTOR: Městská část Praha 3 Odbor technické správy majetku a investic Havlíčkovo nám. 700/9, 130 00 Praha 3	NÁZEV VÝKRESU: PŮDORYS 1.NP	