

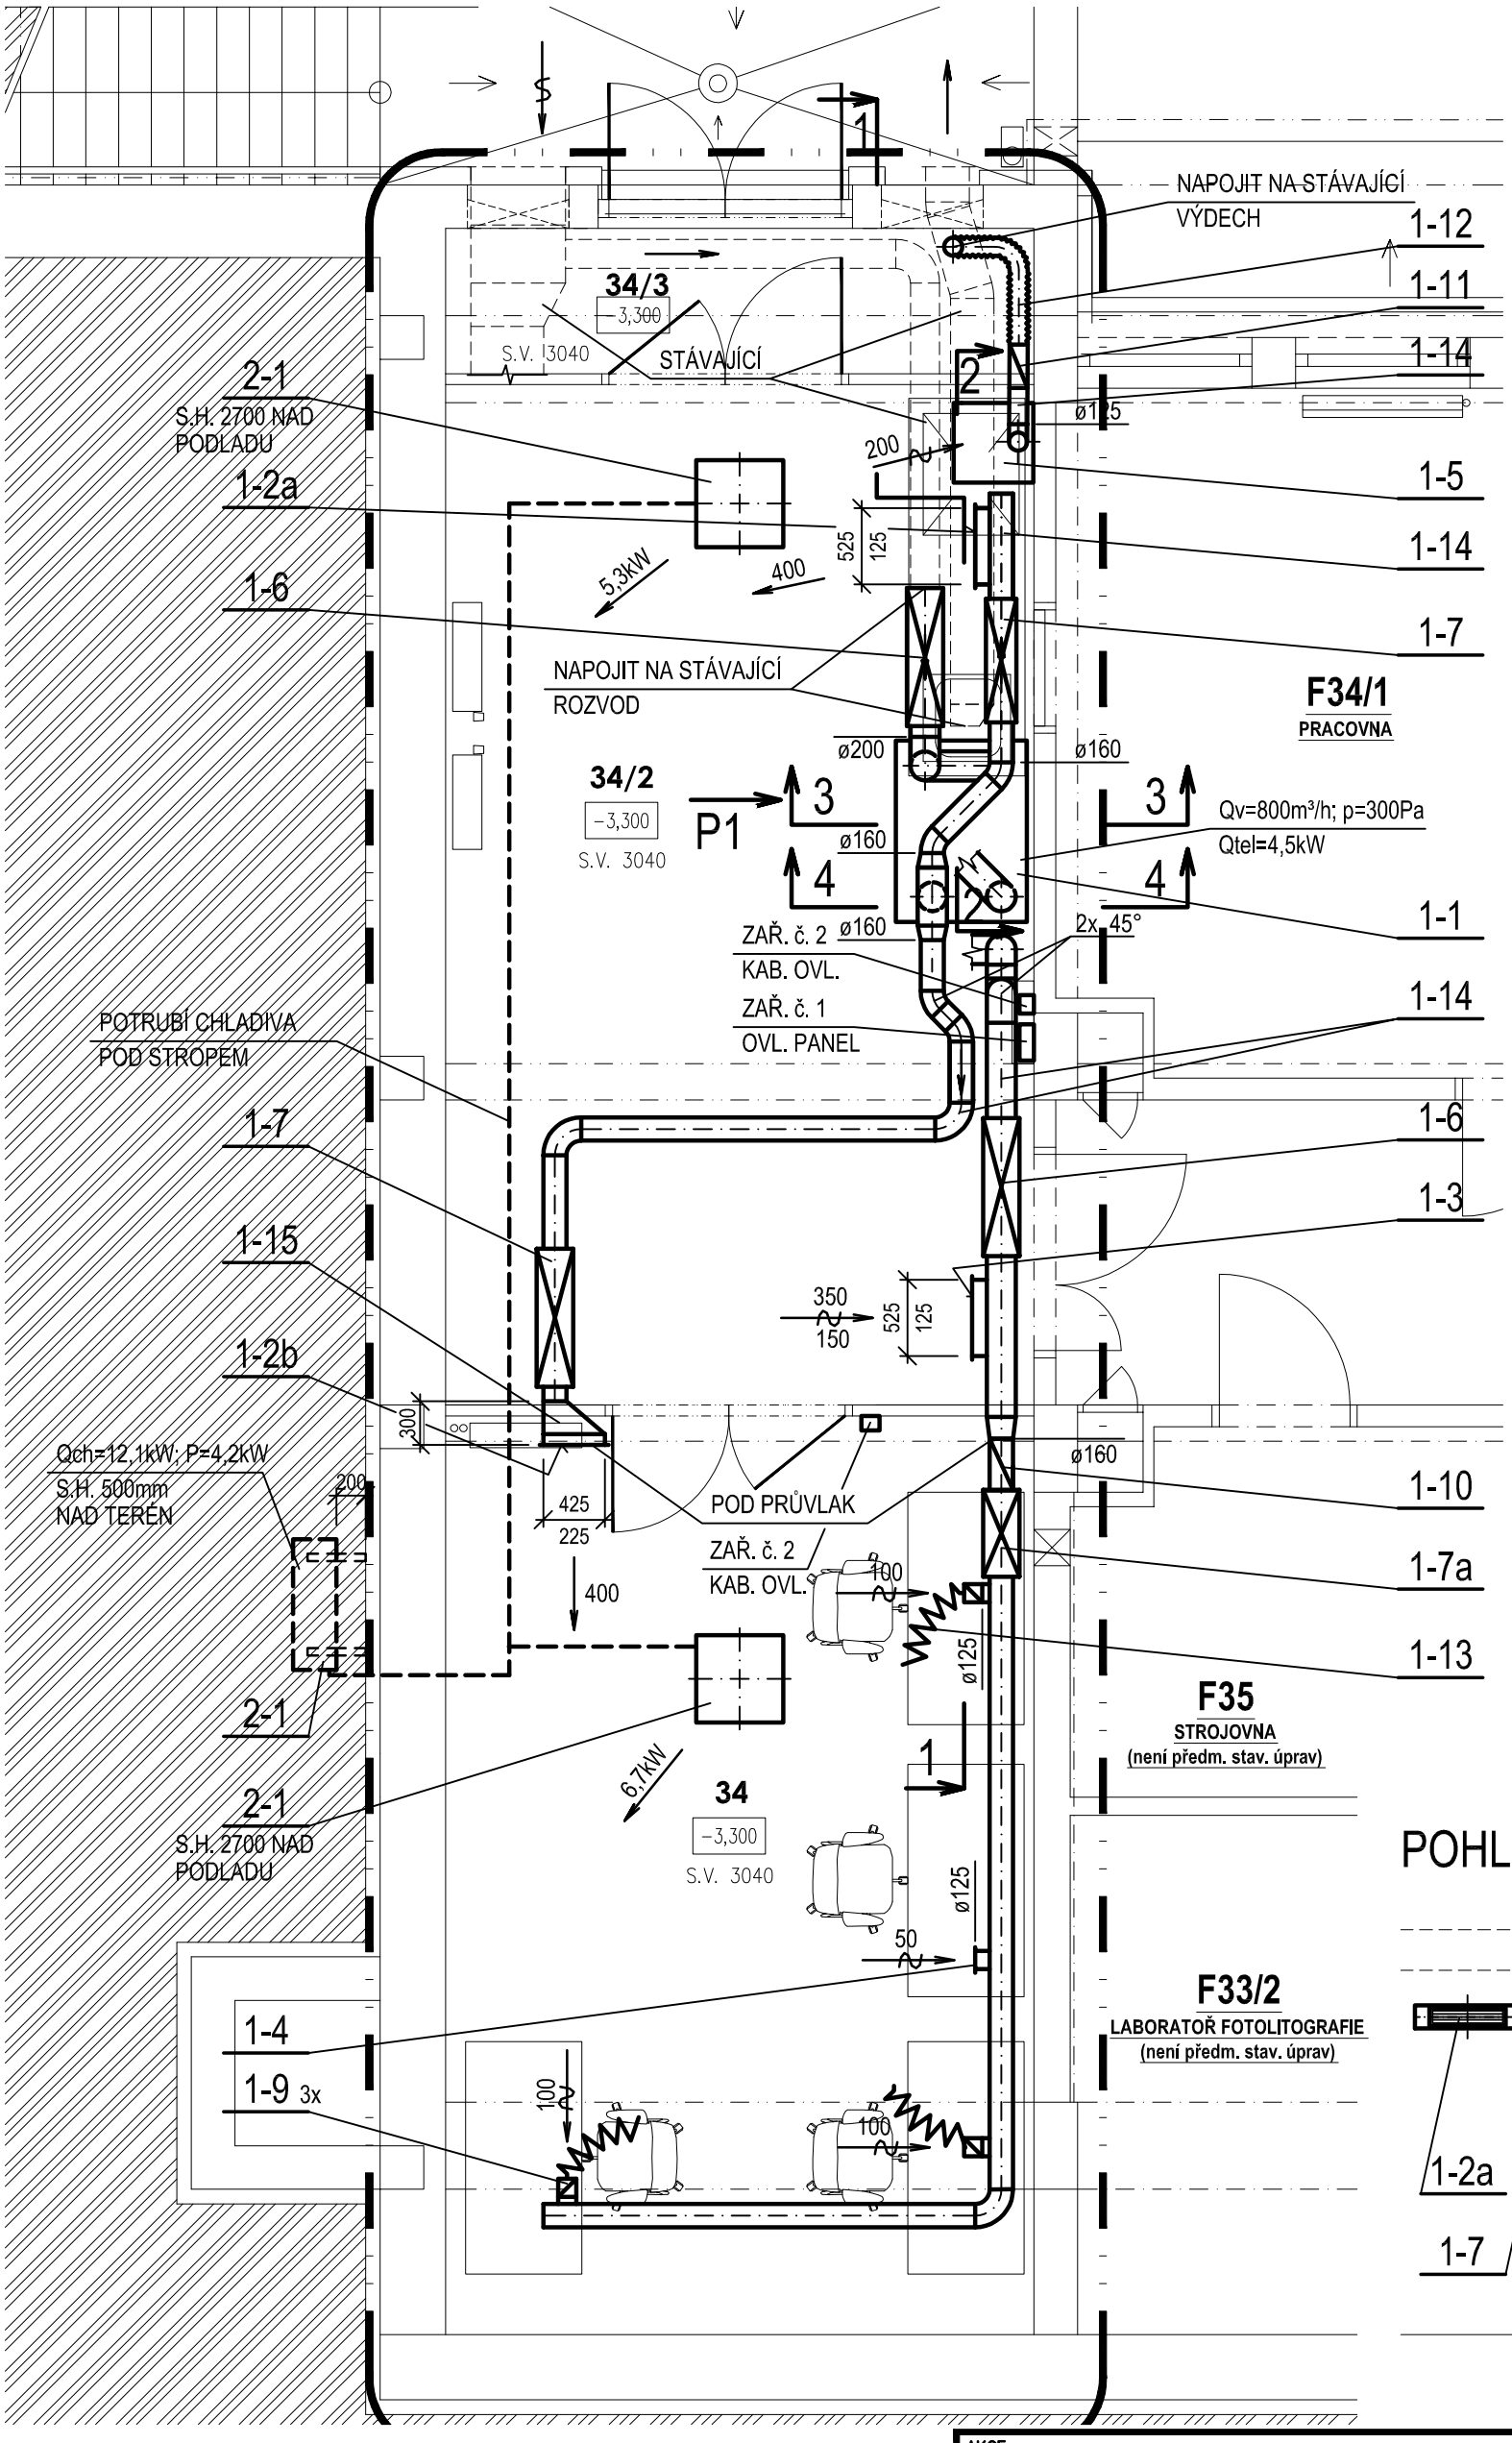


PŮDORYS část 2

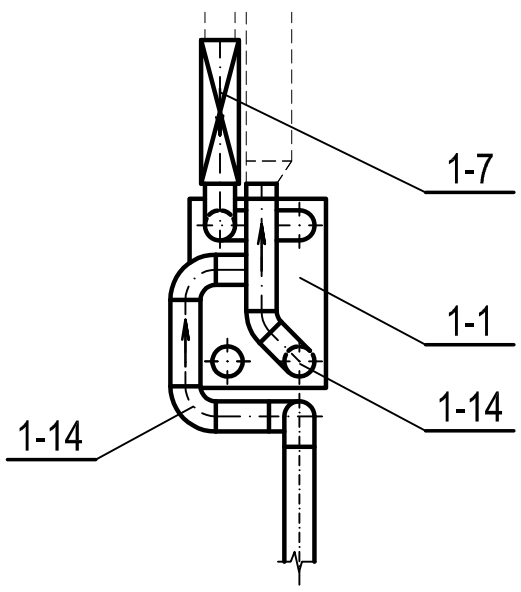

POHLED P1

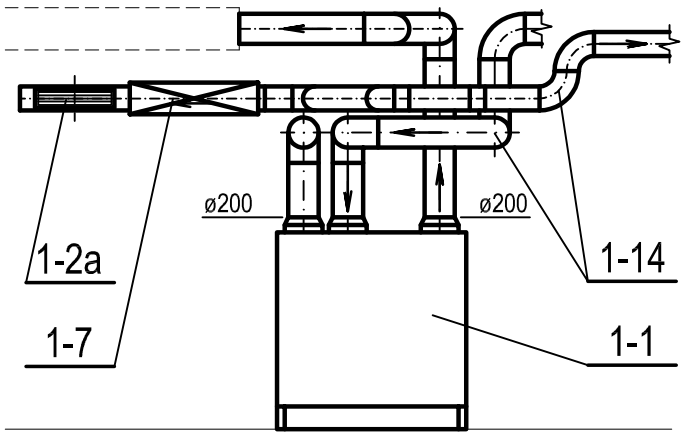

LEGENDA MÍSTNOSTÍ:

umístění	č.bytu	č.místn.	název místnosti	plocha [m²]
F34		34/1	laboratoř	20,59
		34/3	ZÁDVEŘÍ	4,05
		34/2	TECHNICKÉ ZÁZEMÍ	28,45
		34	LABORATOŘ	20,75
sum [m²]	102,87		ostatní prostory v 1.PP bez úprav	

AKCE: **Úprava skladu na laboratoř F34** FYZIKÁLNÍ ÚSTAV AV ČR , budova F, Cukrovarnická 112/10, Praha 6		PROJEKTOVÝ STUPEŇ: **DSP+DZS**	
INVESTOR: FYZIKÁLNÍ ÚSTAV AV ČR, Na Slovance 2, Praha 8, IČ:68378271	PROJEKTANT: TEPROJEKT, Pavel Záruba, Vágnerova 2/1035, 197 00 PRAHA 9 - Kbely, IČO: 16098862, TEL.: 222 243 984, email: tzbvzt@mybox.cz	AUTORIZAČNÍ RAZÍTKO:	PARÉ Č.:
AUTOR NÁVRHU: -----	DATUM: 04/2025		SLOŽKA: D1.2.3
ZODP. PROJEKT.: Záruba	MĚŘÍTKO: 1:50		
VYPRACOVAL:	FORMÁT: 2xA4		
VÝKRES: **PŮDORYS 1.PP - NAVRHOVANÝ STAV**		ČÁST DOKUMENTACE: D.1.2.3-VZT	V.Č.: 01