
NOVÝ STAV:

- NOVÁ DISPOZICE
- PŘÍČKY, INSTALAČNÍ PŘEDSTĚNY
- NOVÉ ROZVODY VODY A KANALIZACE
- VÝMĚNA POKLOPŮ PRO VODOVOD A KANALIZACI
- NOVÉ ELEKTROINSTALACE, NOVÁ SVÍTIDLA
- NOVÉ UPRAVENÉ SCHODIŠTĚ
- SCHODIŠŤOVÁ MADLA
- LOKÁLNÍ OPRAVA OMÍTEK, ŠTUKOVÁ OMÍTKA
- VÝMĚNA OKEN
- PARAPETY
- ZÁRUBNĚ + DVEŘNÍ KŘÍDLA
- REPASOVANÍ VSTUPNÍCH DVEŘÍ
- PROTISKLUZOVÉ NÁŠLAPNÉ VRSTVY PODLAH, PODLAHY BUDOU UKONČENY SOKLOVOU LIŠTOU
- KERAMICKÉ OBKLADY/KERAMICKÝ SOKL
- PŘECHODOVÉ LIŠTY
- BÍLÉ MALBY - VE SPOLEČNÝCH PROSTORECH BUDOU MALBY DO VÝŠKY 1,2m OTĚRUVZDORNÉ V BARVĚ
- ZAŘIZOVACÍ PŘEDMĚTY
- PŘED ZADÁNÍM VÝPLNÍ OTVORŮ DO VÝROBY JE NUTNÉ PŘEMĚŘIT VELIKOST VEŠKERÝCH STAVEBNÍCH OTVORŮ A VELIKOST VÝPLNÍ OTVORŮ POTÉ PŘIZPŮSOBIT
- PŘED MONTÁŽÍ OCELOVÝCH ZÁRUBNÍ A DVEŘNÍCH KŘÍDEL OVĚŘIT SKUTEČNÉ ROZMĚRY OTVORŮ NA STAVBĚ
- PŘI PROVÁDĚNÍ JE NUTNO POSTUPOVAT DLE PLATNÝCH ČSN A TECHNOLOGICKÝCH PRAVIDEL S OHLEDEM NA VŠECHNY PLATNÉ PŘEDPISY BOZP

- SCHODIŠTĚ MEZI 1NP-2NP - NUTNO ZACHOVAT STÁVAJÍCÍ VĚTRACÍ PROSTUP V PRVNÍM STUPNI

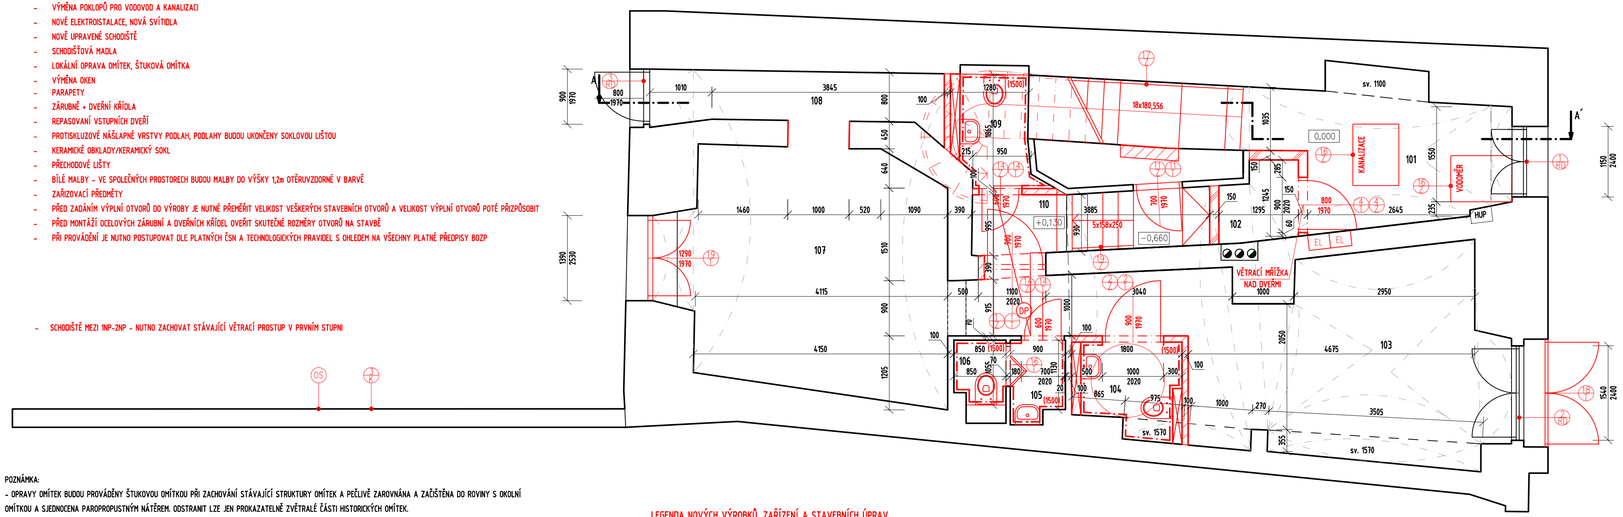


POZNÁMKA:

- OPRAVY OMÍTEK BUDOU PROVÁDĚNY ŠTUKOVOU OMÍTKOU PŘI ZACHOVÁNÍ STÁVAJÍCÍ STRUKTURY OMÍTEK A PEČLIVĚ ZAROVNÁNA A ZAČIŠTĚNA DO ROVINY S OKOLNÍ OMÍTKOU A SJEDNOCENA PAROPROPUSTNÝM NÁTĚREM. ODSTRANIT LZE JEN PROKAZATELNĚ ZVĚTRALÉ ČÁSTI HISTORICKÝCH OMÍTEK.
- NOVÉ ROZVODY INŽENÝRSKÝCH SÍTÍ BUDOU VEDENY VE STÁVAJÍCÍCH TRASÁCH, NOVÉ TRASY BUDOU MINIMALIZOVÁNY.
- PŘI PROVÁDĚNÍ STAVEBNÍCH PRACÍ BUDOU VEŠKERÉ PRVKY STAVBY OCHRÁNĚNY PŘED POŠKOZENÍM ČI JINÝM ZNEHODNOCENÍM, JE NUTNO DBÁT NA MAXIMÁLNÍ UCHOVÁNÍ PŮVODNÍCH PRVKŮ A DETAILŮ, KTERÉ JSOU NEDÍLNOU SOUČÁSTÍ PAMÁTKOVÉ PODSTATY OBJEKTU.
- ZÁSAHY DO KONSTRUKCÍ BUDOU PROVÁDĚNY ŠETRNĚ A BUDOU MINIMALIZOVÁNY NA NEZBYTNĚ NUTNOU POTŘEBNOU MEZ. PŘI PRÁCI BUDE MAXIMÁLNĚ RESPEKTOVÁN DOCHOVANÝ ORIGINÁL, JEHO TECHNICKÁ A VÝTVARNÁ STRUKTURA.

## LEGENDA NOVÝCH VÝROBKŮ, ZAŘÍZENÍ A STAVEBNÍCH ÚPRAV

| OZNAČENÍ | POPIS | POZNÁMKA: |
|---|---|---|
| 0,000 | VÝŠKOVÁ ÚROVEŇ | |
| | ZÁMEČNICKÉ VÝROBKY | VIZ. VÝPIS VÝROBKŮ |
| | TRUHLÁŘSKÉ VÝROBKY | VIZ. VÝPIS VÝROBKŮ |
| | VÝPLNĚ OTVORŮ | VIZ. VÝPLNĚ OTVORŮ |
| | KLEMPÍŘSKÉ VÝROBKY | VIZ. VÝPIS VÝROBKŮ |
| | REPASOVÁNÍ DVEŘÍ | VIZ. VÝPIS VÝROBKŮ |
| OS | OPRAVENÍ A OMÍTNUTÍ STĚNY V EXTERIÉRU | |
| OOP | OSAZENÍ PARAPETU Z DŘEVĚNÉHO KOMPOZITU | |
| DP | DOPLNĚNÍ PODLAHY PO VYBRÁNÍ | |

## TABULKA MÍSTNOSTÍ

| ČÍSLO | NÁZEV MÍSTNOSTI | PLOCHA m² | PODLAHA | POVRCH STĚN | POVRCH STROPU |
|---|---|---|---|---|---|
| 101 | CHODBA + SCHODIŠŤOVÝ PROSTOR | 12,26 | KERAMICKÁ DLAŽBA | OMÍTKA VÁPENOCEMENTOVÁ, ŠTUKOVÁ, MALBA BÍLÁ<br>KERAMICKÝ SOKL | MALBA |
| 102 | ÚLOŽIŠTĚ POPELNIC | 1,55 | KERAMICKÁ DLAŽBA | OMÍTKA VÁPENOCEMENTOVÁ, ŠTUKOVÁ, MALBA BÍLÁ<br>KERAMICKÝ SOKL | MALBA |
| 103 | NEBYTOVÝ PROSTOR | 19,68 | KERAMICKÁ DLAŽBA | OMÍTKA VÁPENOCEMENTOVÁ, ŠTUKOVÁ, MALBA BÍLÁ<br>KERAMICKÝ SOKL | MALBA |
| 104 | WC PRO INVALIDY | 2,58 | KERAMICKÁ DLAŽBA | KERAMICKÝ OBKLAD +<br>OMÍTKA VÁPENOCEMENTOVÁ, ŠTUKOVÁ, MALBA BÍLÁ | MALBA |
| 105 | PŘEDSÍŇ WC | 1,15 | KERAMICKÁ DLAŽBA | KERAMICKÝ OBKLAD +<br>OMÍTKA VÁPENOCEMENTOVÁ, ŠTUKOVÁ, MALBA BÍLÁ | MALBA |
| 106 | WC | 0,86 | KERAMICKÁ DLAŽBA | KERAMICKÝ OBKLAD +<br>OMÍTKA VÁPENOCEMENTOVÁ, ŠTUKOVÁ, MALBA BÍLÁ | MALBA |
| 107 | NEBYTOVÝ PROSTOR | 16,02 | KERAMICKÁ DLAŽBA | OMÍTKA VÁPENOCEMENTOVÁ, ŠTUKOVÁ, MALBA BÍLÁ<br>KERAMICKÝ SOKL | MALBA |
| 108 | CHODBA | 4,51 | KERAMICKÁ DLAŽBA | OMÍTKA VÁPENOCEMENTOVÁ, ŠTUKOVÁ, MALBA BÍLÁ<br>KERAMICKÝ SOKL | MALBA |
| 109 | WC PERSONÁLU | 1,81 | KERAMICKÁ DLAŽBA | KERAMICKÝ OBKLAD +<br>OMÍTKA VÁPENOCEMENTOVÁ, ŠTUKOVÁ, MALBA BÍLÁ | MALBA |
| 110 | CHODBA + SCHODIŠŤOVÝ PROSTOR | 4,13 | KERAMICKÁ DLAŽBA | OMÍTKA VÁPENOCEMENTOVÁ, ŠTUKOVÁ, MALBA BÍLÁ<br>KERAMICKÝ SOKL | MALBA |

## LEGENDA ZNAČENÍ

- STÁVAJÍCÍ STAV
- NOVÝ STAV
- STÁVAJÍCÍ ZDĚNÉ ZDIVO
- NOVÉ VNITŘNÍ PŘÍČKY Z PÓROBETONU TLOUŠŤKY 100 mm
- NOVÉ VNITŘNÍ PŘÍČKY Z PÓROBETONU TLOUŠŤKY 150 mm
- INSTALAČNÍ SDK PŘEDSTĚNA - DVOJITÁ PODKONSTRUKCE A DVOUVRSTVÉ OPLÁŠTĚNÍ Z IMPREGNOVANÝCH DESEK TLOUŠŤKY 150 mm
  - SNÍŽENÍ ABSORBCE VODY


CREOplan s.r.o.

17. listopadu 400, 530 02 Pardubice, IČO: 05209072, www.creoplan.cz, tel.: 776 532 378, email: info@creoplan.cz


DPS

| | | | |
|---|---|---|---|
| VYPRACOVAL: Daniel Horák | KONTROLOVAL: Ing. Věra Králová | AUTORIZOVAL: Ing. Petr Slouka | |
| INVESTOR: Rozvojový fond Pardubice a.s., třída Míru 90, Zelené Předměstí, 530 02 Pardubice | | DATUM: | 01/2026 |
| KRAJ: Pardubický | OBEC: Pardubice | FORMÁT: | 4xA4 |
| STAVEBNÍ OBJEKT: Měšťanský dům - Kostelní 99 | | MĚŘÍTKO: | 1:50 |
| | | STUPEŇ: | DPS |
| NÁZEV STAVBY: Stavební úpravy měšťanského domu - Kostelní 99 | | ČÍSLO ZAKÁZKY: | 406-25 |
| | | ČÍSLO SOUPRAVY: | |
| NÁZEV VÝKRESU: PŮDORYS 1NP - NOVÝ STAV | | ČÍSLO VÝKRESU: | D.1.1.3.g.12 |