



PŮDORYS
16x191,25/243

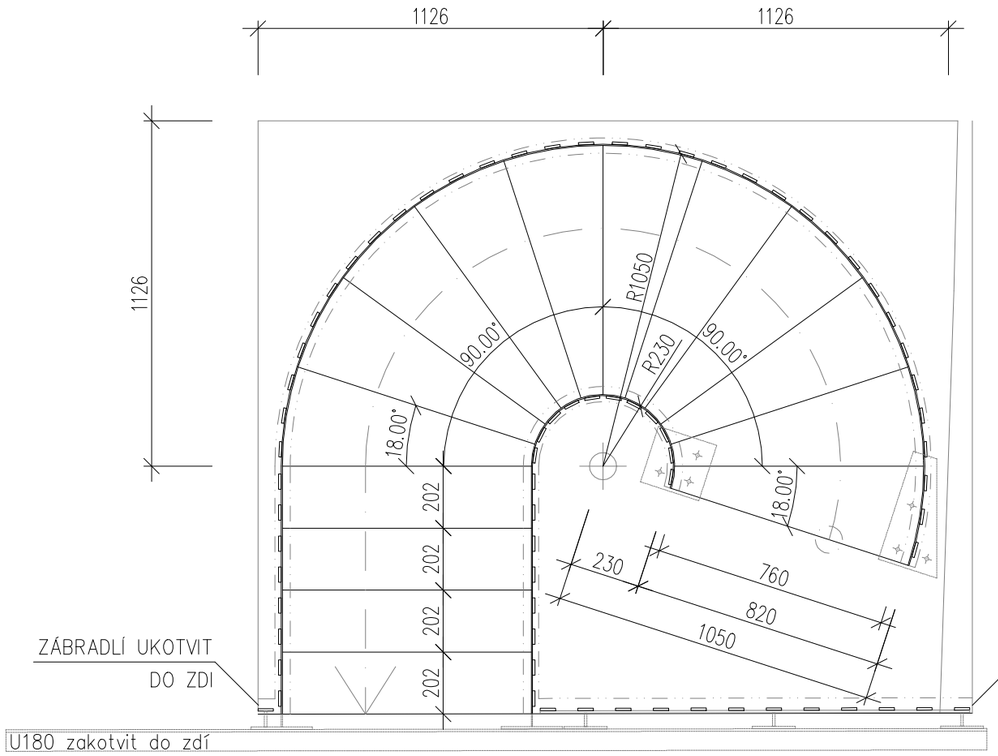

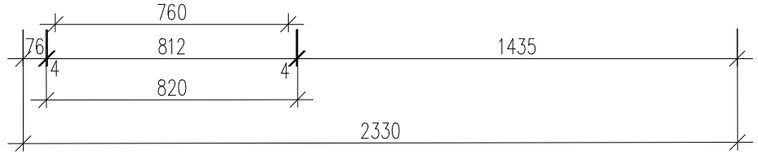



SLOUPEK ZÁBRADLÍ NA PODESTĚ

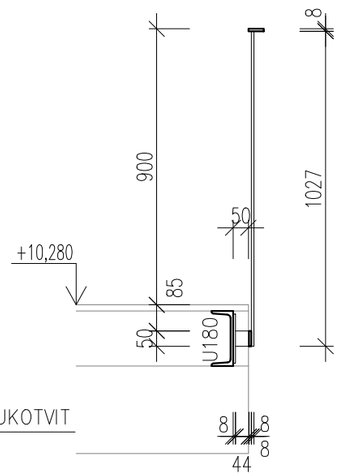

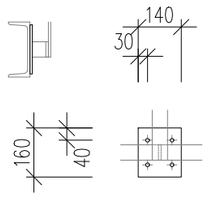

SCHODIŠŤOVÉ STUPNĚ
P4

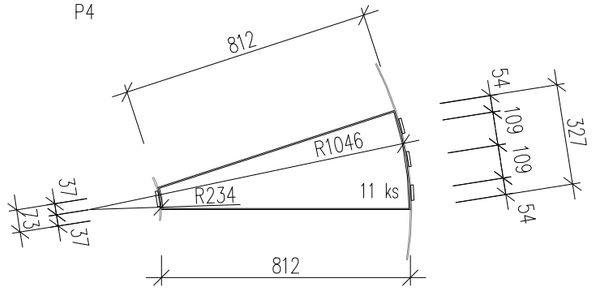

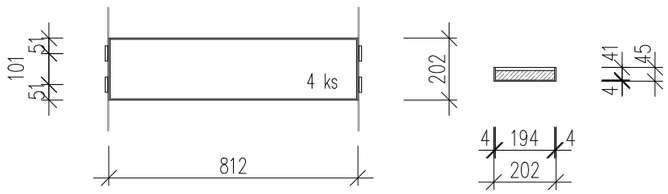

OCEL

- schodnice P4/220 – cca 9,2 m – 64 kg
- sloupek ⥽ 8/50 – cca 76,7 m – 241 kg
- madlo ⥽ 8/50 – cca 10,3 m – 33 kg
- stupeň P4 – cca 4,0 m2 – 126 kg
- ztužení sloupků na podestě ⥽ 8/50 – cca 1,4 m – 5 kg
- U180 v podestě – cca 3,2 m – 71 kg
- celkem – 540 kg

KOTVENÍ

- kotvení schodnice do podlahy přes kotevní destičku 2x P8 – 6 kg
- kotveno chemickou kotvou HIT-HY 170 na závitovou tyč M10 – 6x
- hl. vrtání – dle specifikace dodavatele chemické kotvy
- kotvení schodnice do U180 přes kotevní destičku 2x P8 + 8 x M10 – 4 kg
- kotvení zábradlí do U180 přes kotevní destičku 3x P8 + 12 x M10 – 5 kg
- celkem – 15 kg


NÁTĚR NA OCEL

- požární odolnost 15 minut
- požárně ochranná nátěrová hmota na ocelové konstrukce
- nátěrový systém skládající se ze tří složek
- PROMAPAINT BS základní nátěr
- PROMAPAINT SC4 aktivní vrstva
- PROMAPAINT BS krycí nátěr


POZNÁMKA

- prášková barva antracit – RAL 7016
- zábradlí a schody členěné dle schematu
- min. výška zábradlí 900 mm
- max. rozteč mezi svislými prvky 80 mm
- zábradlí musí odpovídat normě ČSN 74 3305 – ochranná zábradlí
- madlo lze doplnit dřevěným profilem
- schodišťový stupeň dobetonovat C 20/25 a osadit dlažbou
- pro kotvení v podlaze prověřit podkladové vrstvy
- svary ◺ 3
- všechny rozměry je nutno ověřit na stavbě

Objednavatel:	Rozvojový fond Pardubice a.s., třída Míru 90, Zelené Předměstí, 530 02 Pardubice	MID ARCHITEKTI MID architekti s.r.o. IČ: 46509160 Ladislava Živného 1429, 530 06 Pardubice	
Stavebník:	Rozvojový fond Pardubice a.s., třída Míru 90, Zelené Předměstí, 530 02 Pardubice		
Vedoucí projektu:	Ing. Helena Dvořáčková		
Vypracoval:	Petr Šuler		
Název akce:	Stavební úpravy měšťanského domu - Kostelní 99 Měšťanský dům - Kostelní 99	Číslo zakázky:	12/2026
		Stupeň dokumentace:	DSP
		Datum:	27.3.2026
Název výkresu:	OK SCHODIŠTĚ	Formát: 2xA4	Měřítko: 1:20
		Číslo výkresu:	D.2.3.01

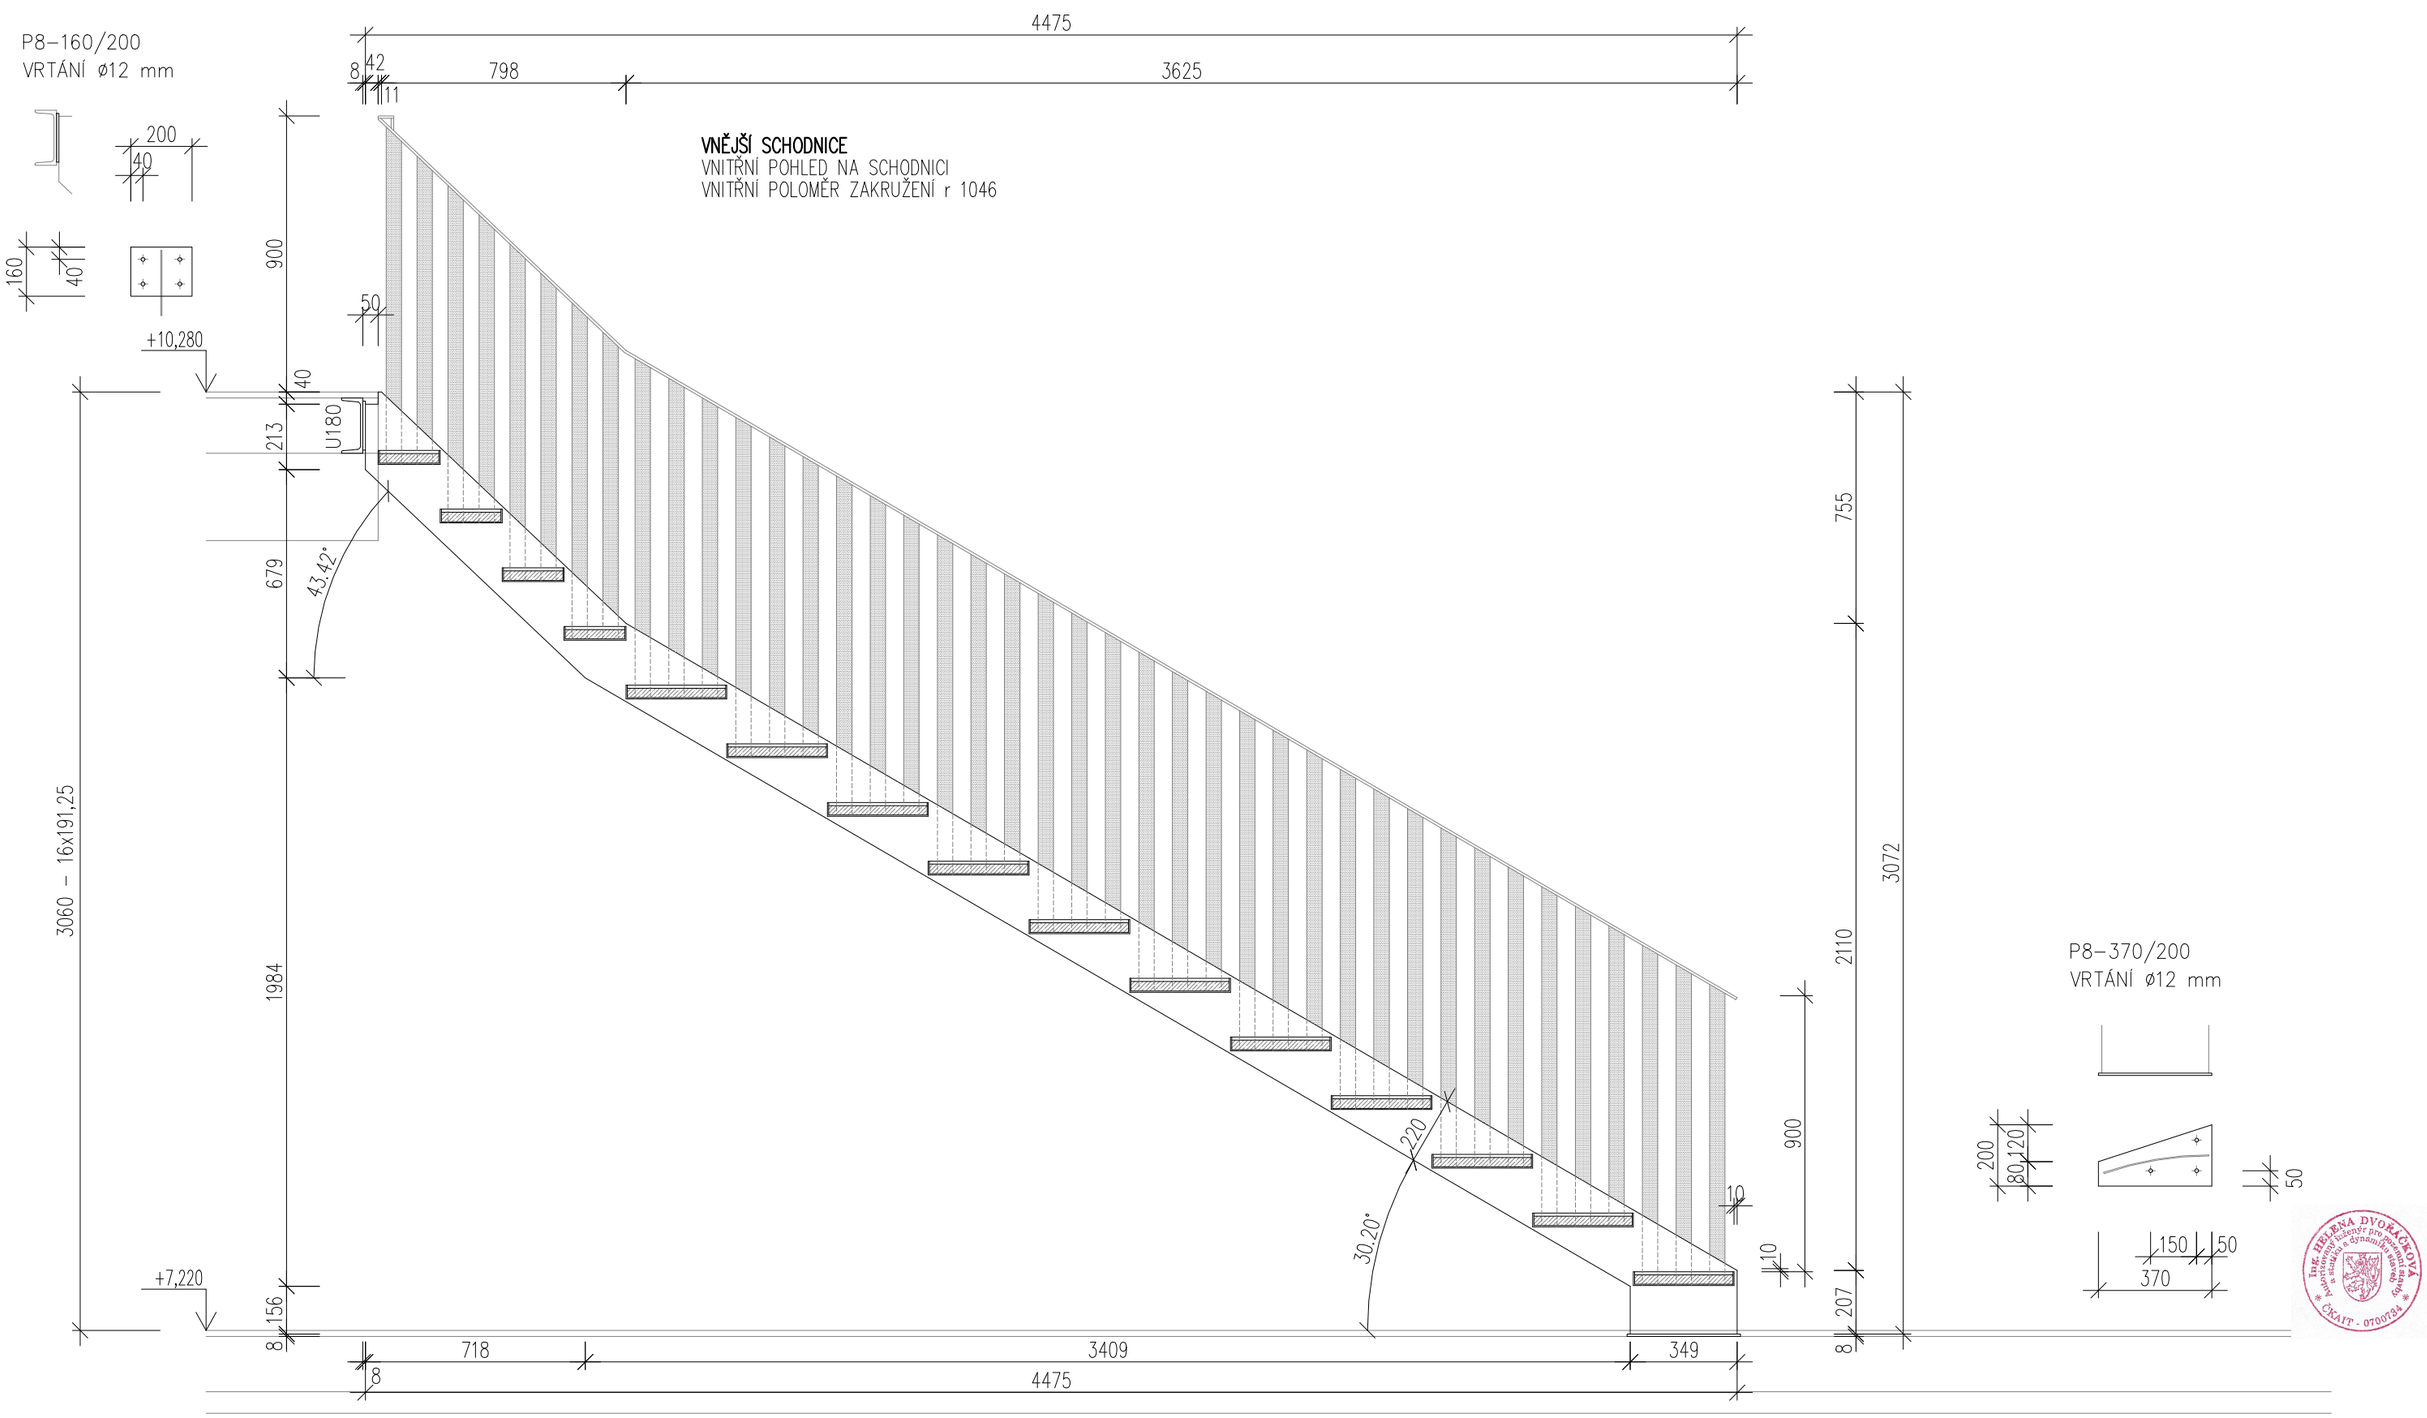

Objednavatel:	Rozvojový fond Pardubice a.s., třída Míru 90, Zelené Předměstí, 530 02 Pardubice	MID ARCHITEKTI MID architekti s.r.o. IČ: 46509160 Ladislava Živného 1429, 530 06 Pardubice	
Stavebník:	Rozvojový fond Pardubice a.s., třída Míru 90, Zelené Předměstí, 530 02 Pardubice		
Vedoucí projektu:	Ing. Helena Dvořáčková		
Vypracoval:	Petr Šuler		
Název akce:	Stavební úpravy měšťanského domu - Kostelní 99 Měšťanský dům - Kostelní 99	Číslo zakázky:	12/2026
		Stupeň dokumentace:	DSP
		Datum:	27.3.2026
Název výkresu:	OK SCHODIŠTĚ - VNĚJŠÍ SCHODNICE	Formát: 2xA4	Měřítko: 1:20
		Číslo výkresu:	D.2.3.02

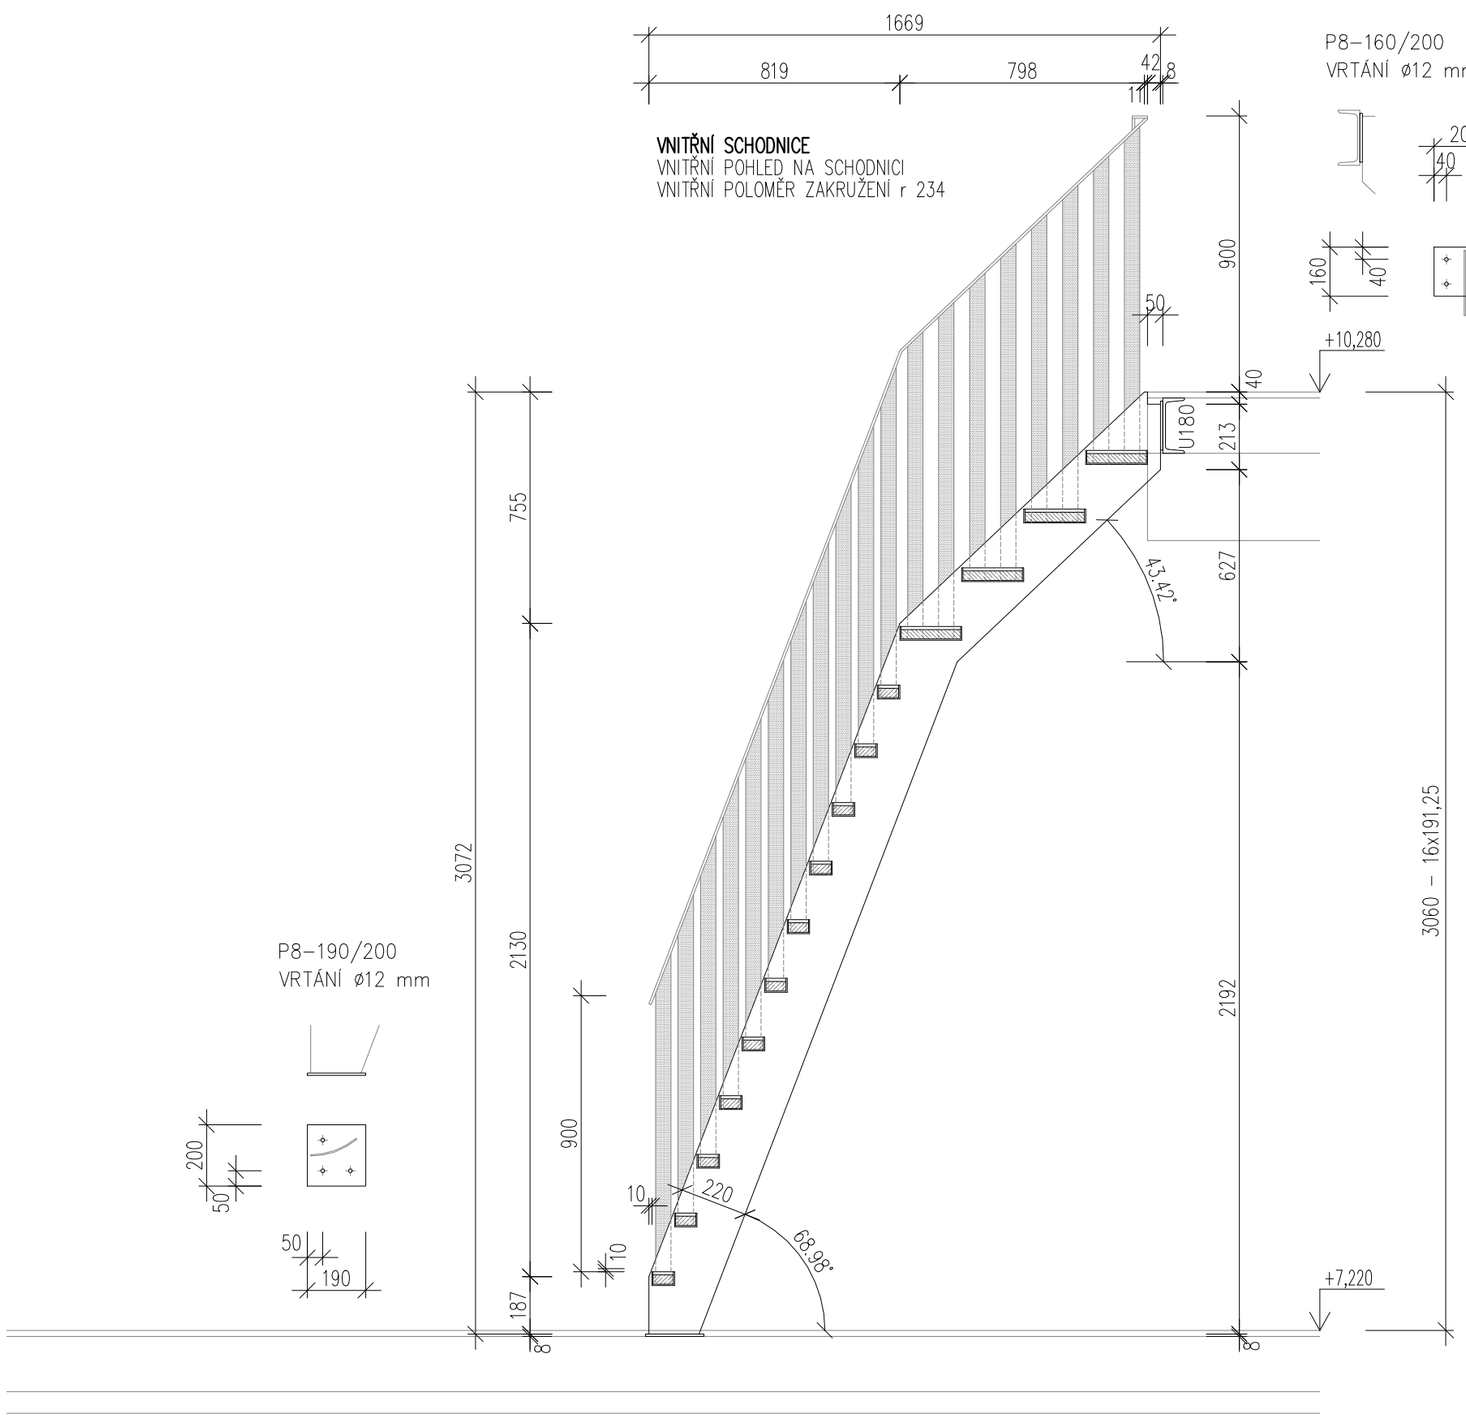

Objednavatel:	Rozvojový fond Pardubice a.s., třída Míru 90, Zelené Předměstí, 530 02 Pardubice		
Stavebník:	Rozvojový fond Pardubice a.s., třída Míru 90, Zelené Předměstí, 530 02 Pardubice		
Vedoucí projektu:	Ing. Helena Dvořáčková		
Vypracoval:	Petr Šuler		
Název akce:	Stavební úpravy měšťanského domu - Kostelní 99 Měšťanský dům - Kostelní 99	Číslo zakázky:	12/2026
		Stupeň dokumentace:	DSP
		Datum:	27.3.2026
Název výkresu:	OK SCHODIŠTĚ - VNITŘNÍ SCHODNICE	Formát: 2xA4	Měřítko: 1:20
		Číslo výkresu:	D.2.3.03

ARCHITEKTI
MID architekti s.r.o. IČ: 46509160
Ladislava Živného 1429, 530 06 Pardubice