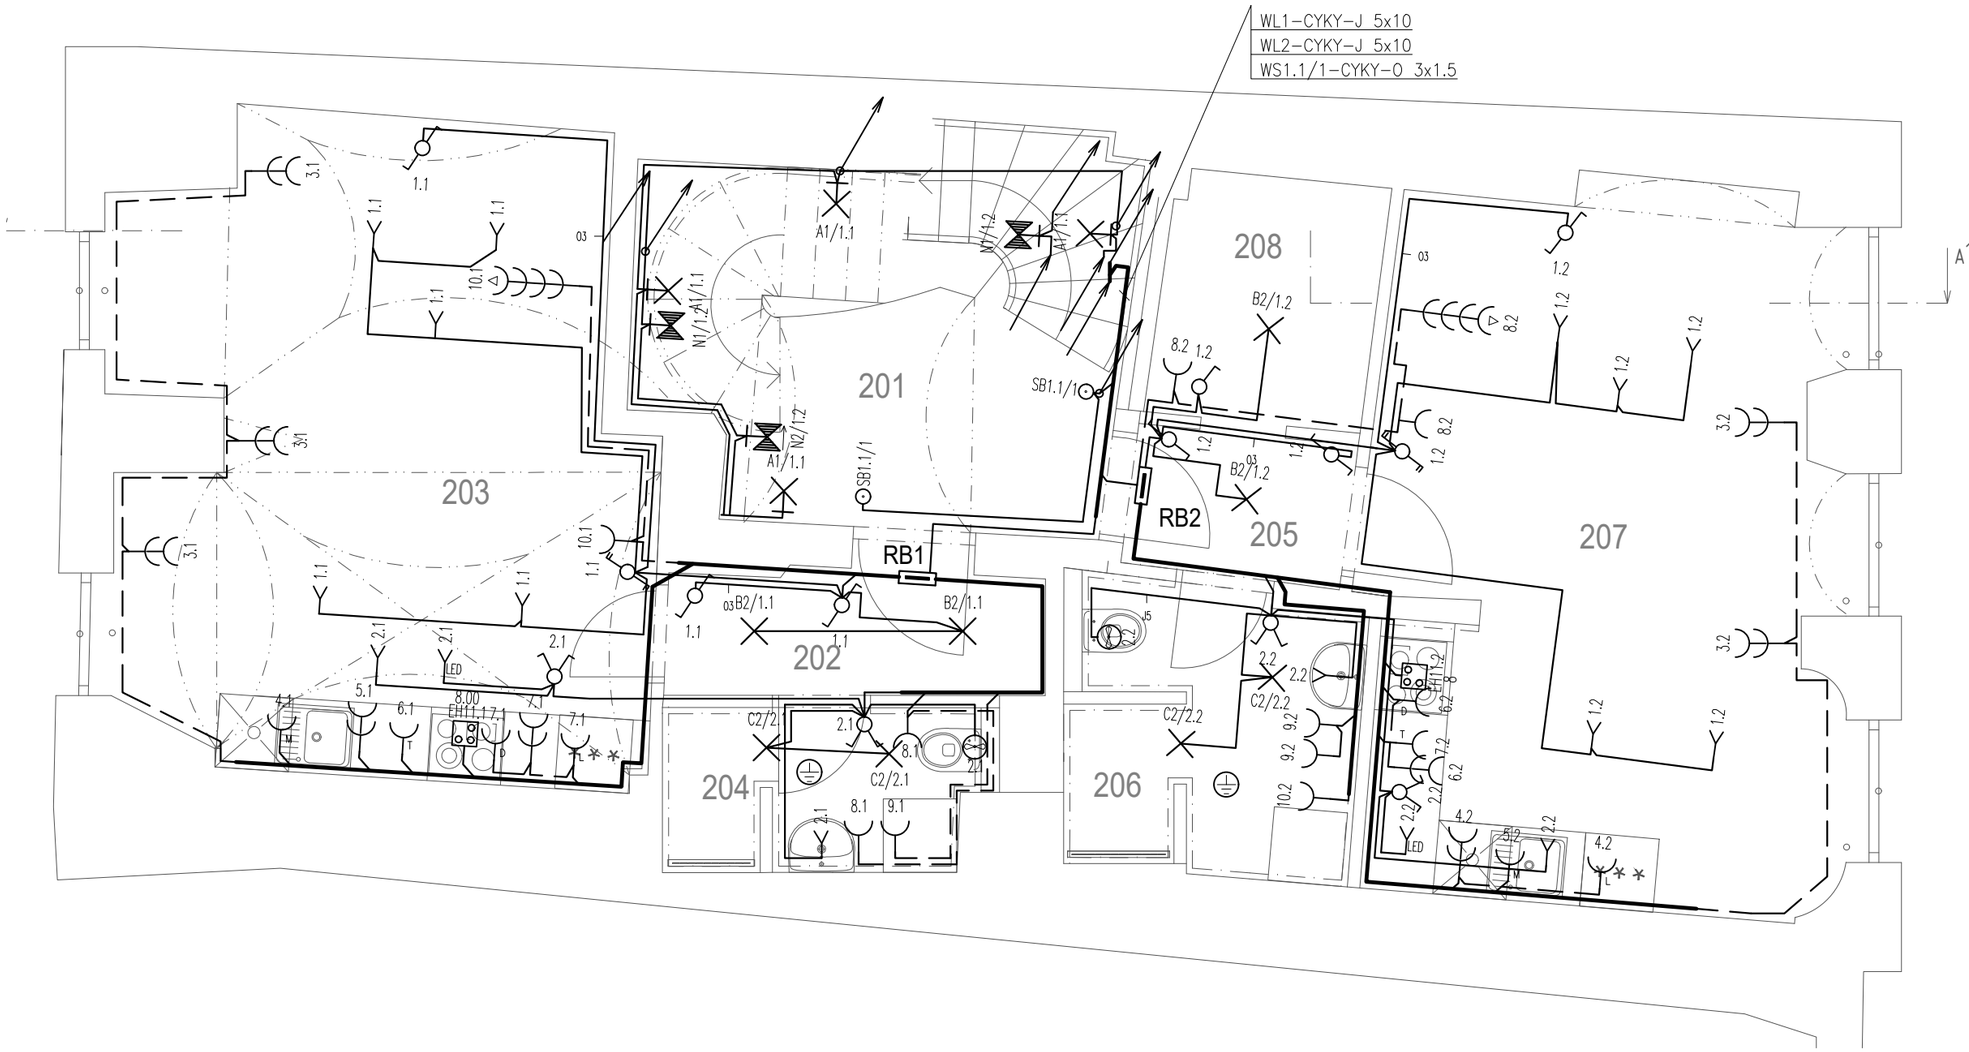



Poznámky:
- instalace bude uložena pod omítkou s krytím 15mm
- pro ukládání kabelů budou využity stávající kabelové trasy
- nové kabelové trasy vést v maximální možné míře v pásmu cca100mm u podlah
- v kuchyních osadit LED PÁSKY 2m/kuchyň + trafo

| LEGENDA MÍSTNOSTÍ 2NP | |
|---|---|
| M.Č. | NÁZEV |
| 201 | CHODBA + SCHODIŠŤOVÝ PROSTOR |
| 202 | CHODBA |
| 203 | OBÝVACÍ POKOJ + KK |
| 204 | KOUPELNA |
| 205 | CHODBA |
| 206 | KOUPELNA |
| 207 | OBÝVACÍ POKOJ + KK |
| 208 | ŠATNA |

ROZVODNÁ SOUSTAVA: 3NPE AC 50Hz, 400V/TN–C–S
OCHRANA PROTI DOTYKU DLE ČSN 33 2000–4–41 ed.3 AUT. ODPOJENÍM V PŘÍPADĚ PORUCHY
DOPLŇKOVÁ OCHRANA DOPLŇUJÍCÍM POSPOJOVÁNÍM (čl.415.2)
DOPLŇKOVÁ OCHRANA PROUDOVÝM CHRÁNIČEM
DLE ČSN 332000–4–41 ed.3 PROVÉST OCHRANNÉ POSPOJOVÁNÍ (čl. 411.3.1.2)

| VYPRACOVAL | ODP.PROJ.PROFESE | KONTROLOVAL | ODP.PROJ.STAVBY | ING. DANIEL HAJZLER PROJEKCE ELEKTRO SEDLIŠTĚ 31 570 01 LITOMYŠL | |
|---|---|---|---|---|---|
| ing. D. Hajzler | ing. D. Hajzler | ing. D. Hajzler | ing. Věra Králová | | |
| | | | | | |
| KRAJ: | | OBEC: Pardubice | | | |
| INVESTOR: Rozvojový fond Pardubice a.s., třída Míru 90, Zelené Předměstí, 530 02 Pardubice | | | | | |
| Měšťanský dům - Kostelní 99<br>Stavební úpravy měšťanského domu - Kostelní 99<br><br>Silnoproud | | | | FORMÁT | 2A4 |
| | | | | DATUM | 17.03.2026 |
| | | | | STUPEŇ | DPS |
| | | | | MĚŘÍTKO | 1:50 |
| | | | | ZAK.ČÍSLO: 406-25 | |
| Elektroinstalace 2NP | | | | ARCHIVNÍ ČÍSLO 35-020 | Č.VÝKRESU D.1.2.5.3 |