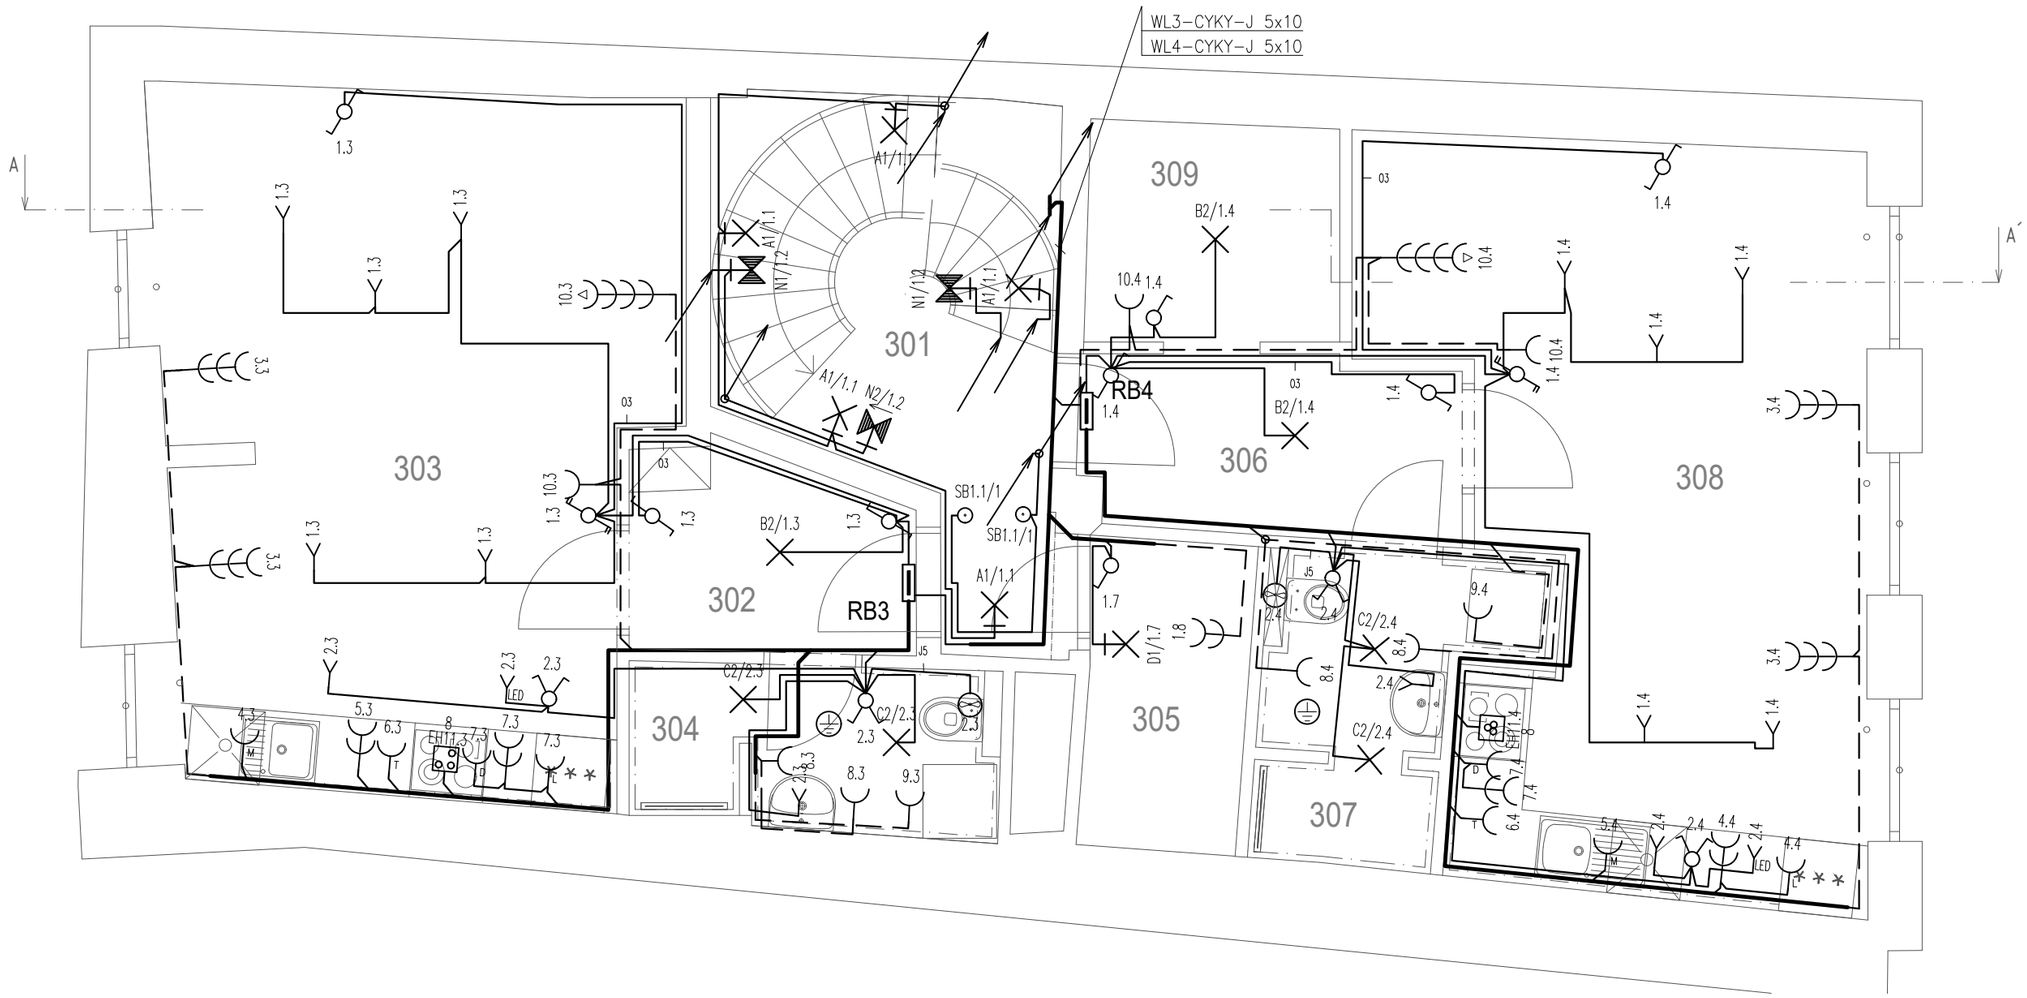


Poznámky:
- instalace bude uložena pod omítkou s krytím 15mm
- pro ukládání kabelů budou využity stávající kabelové trasy
- nové kabelové trasy vést v maximální možné míře v pásmu cca100mm u podlah
- v kuchyních osadit LED PÁSKY 2m/kuchyň + trafo

LEGENDA MÍSTNOSTÍ 3NP	
M.Č.	NÁZEV
301	CHODBA + SCHODIŠŤOVÝ PROSTOR
302	CHODBA
303	OBÝVACÍ POKOJ + KK
304	KOUPELNA
305	MÍSTNOST PRO PLYNOVÝ KOTEL
306	CHODBA
307	KOUPELNA
308	OBÝVACÍ POKOJ + KK
309	ŠATNA

ROZVODNÁ SOUSTAVA: 3NPE AC 50Hz, 400V/TN–C–S
OCHRANA PROTI DOTYKU DLE ČSN 33 2000–4–41 ed.3 AUT. ODPOJENÍM V PŘÍPADĚ PORUCHY
DOPLŇKOVÁ OCHRANA DOPLŇUJÍCÍM POSPOJOVÁNÍM (čl.415.2)
DOPLŇKOVÁ OCHRANA PROUDOVÝM CHRÁNIČEM
DLE ČSN 332000–4–41 ed.3 PROVÉST OCHRANNÉ POSPOJOVÁNÍ (čl. 411.3.1.2)

VYPRACOVAL	ODP.PROJ.PROFESE	KONTROLOVAL	ODP.PROJ.STAVBY	ING. DANIEL HAJZLER PROJEKCE ELEKTRO
ing. D. Hajzler	ing. D. Hajzler	ing. D. Hajzler	ing. Věra Králová	SEDLIŠTĚ 31, 570 01 LITOMYŠL

KRAJ:	OBEC: Pardubice
INVESTOR: Rozvojový fond Pardubice a.s., třída Míru 90, Zelené Předměstí, 530 02 Pardubice	
Měšťanský dům - Kostelní 99 Stavební úpravy měšťanského domu - Kostelní 99 Silnoproud	FORMÁT 2A4 DATUM 17.03.2026 STUPEŇ DPS MĚŘÍTKO 1:50 ZAK.ČÍSLO: 406-25
Elektroinstalace 3NP	ARCHIVNÍ ČÍSLO 35-020 Č.VÝKRESU D.1.2.5.4

Ing. DANIEL HAJZLER, autorizovaný inženýr pro techniku prostředí staveb, spec. elektrotechnická zařízení, ČKAIT · 0601396