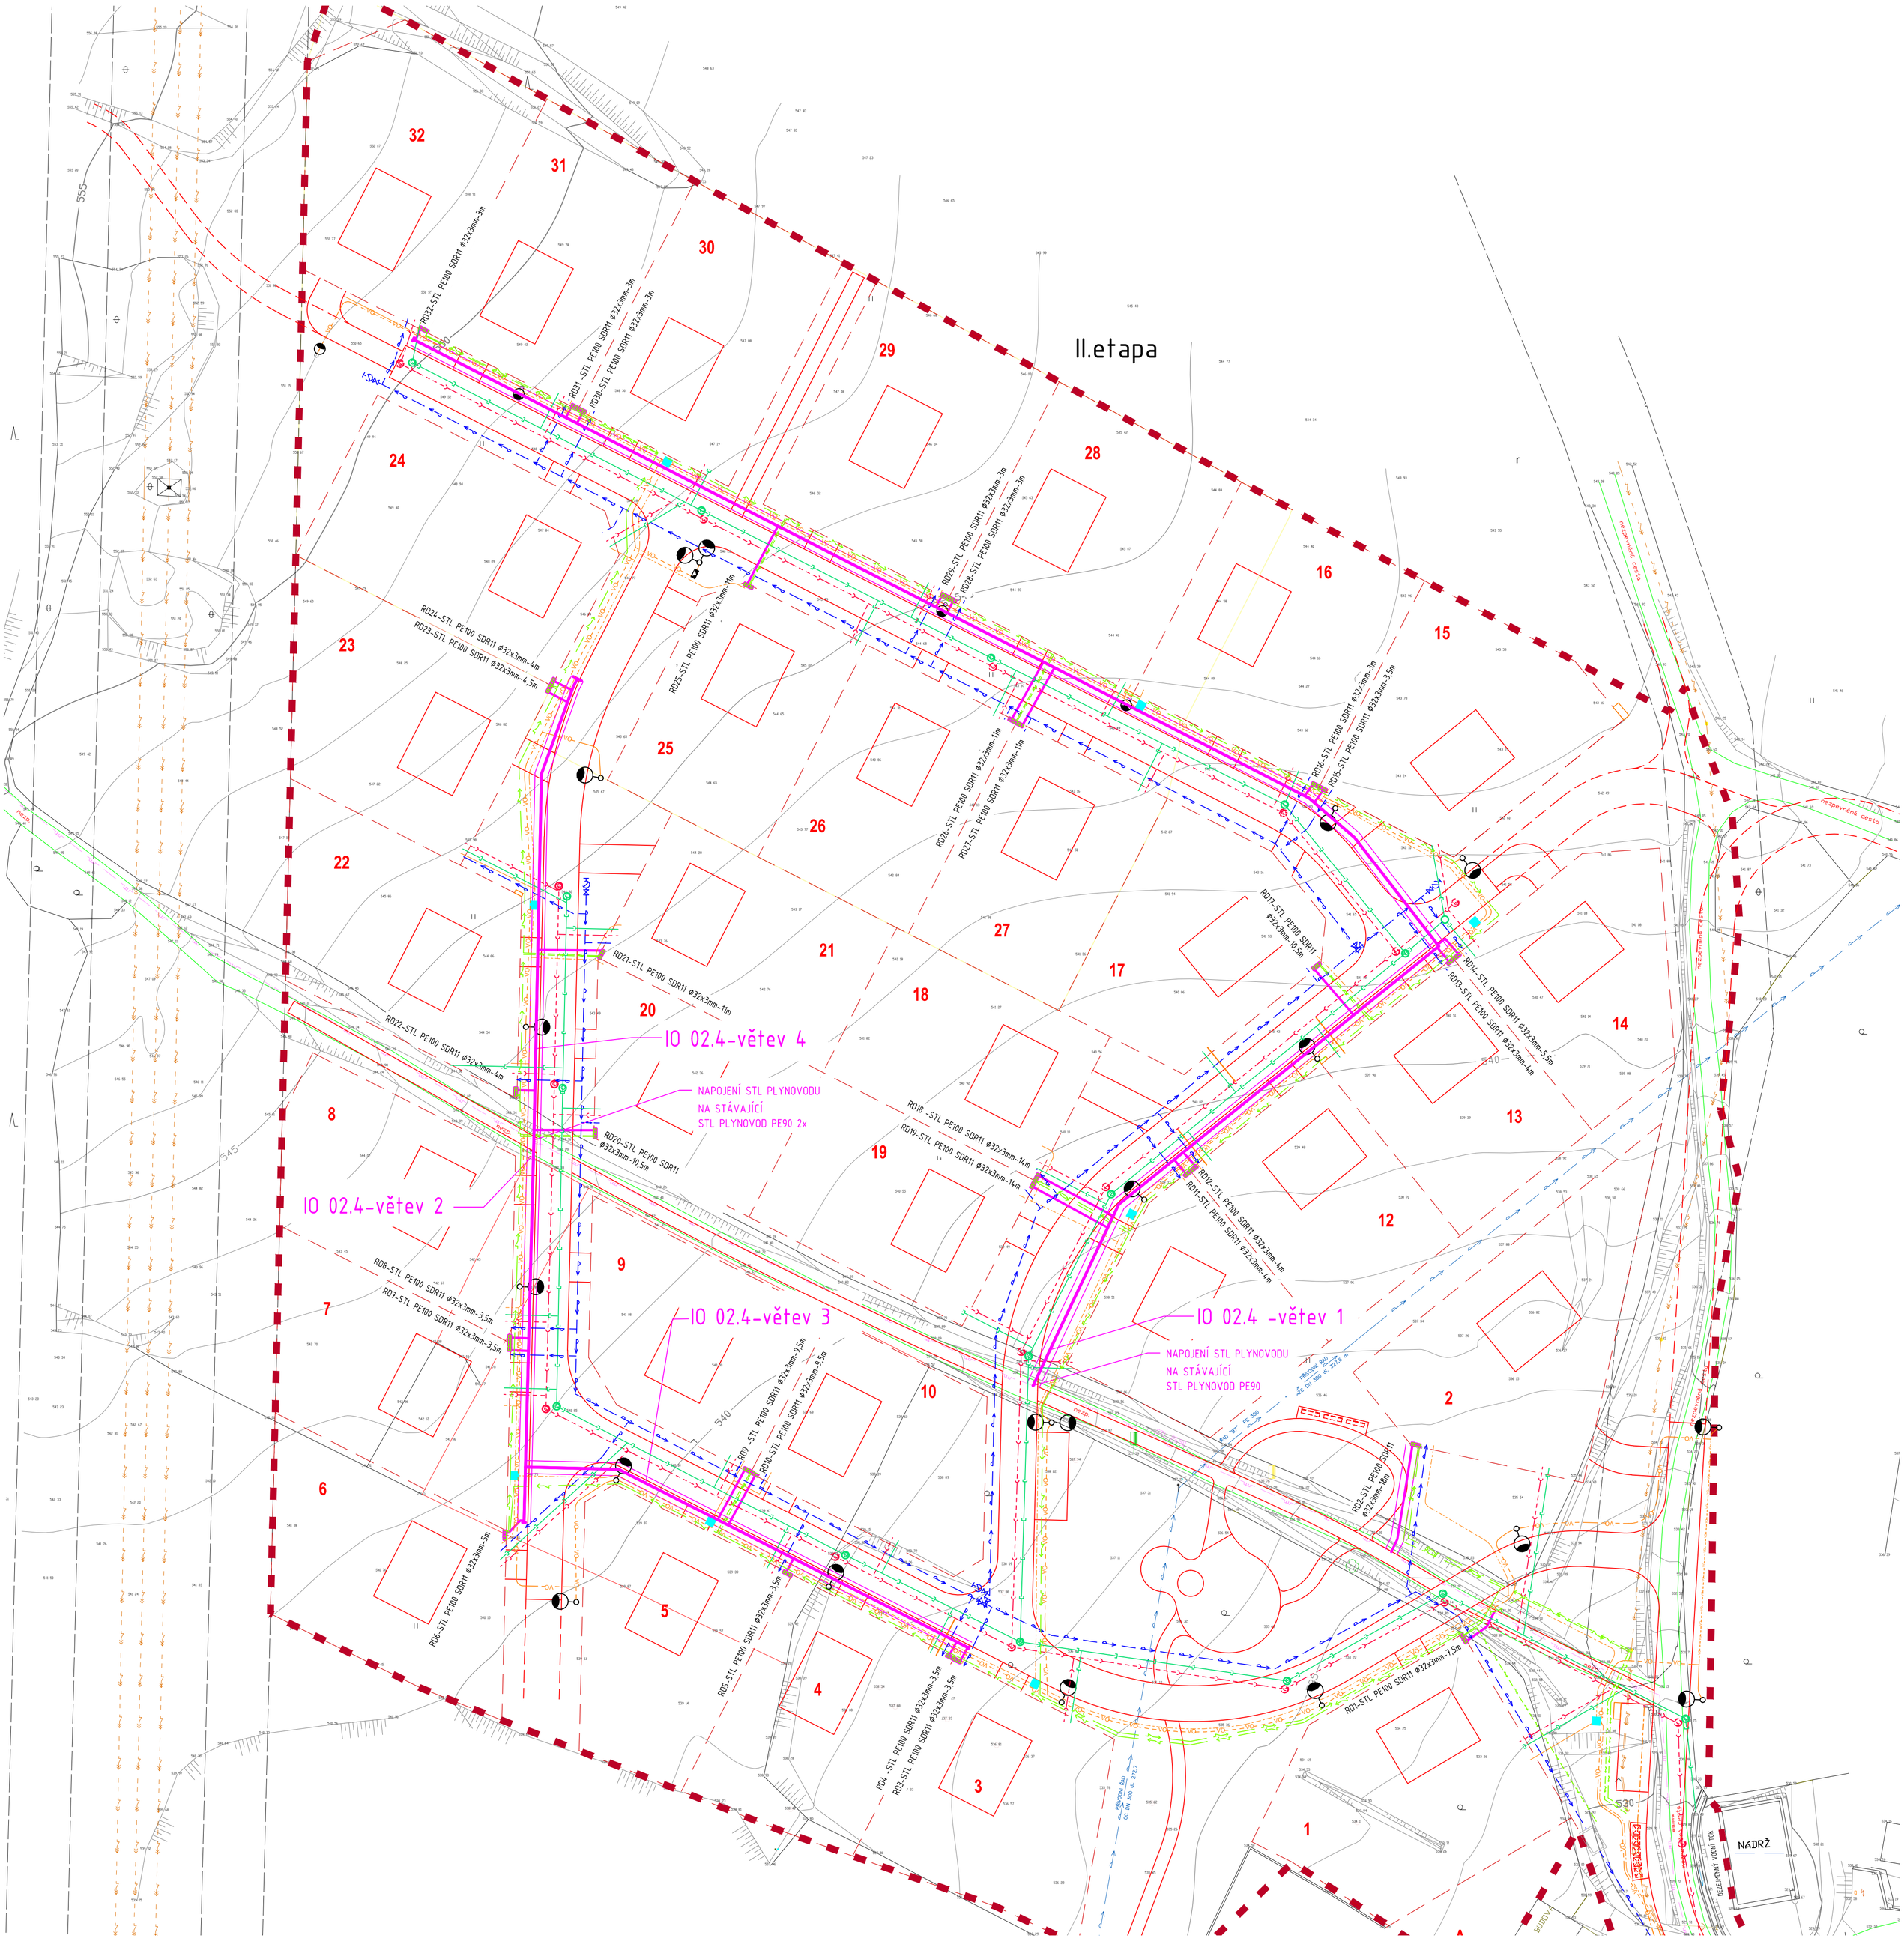


## POZNÁMKY

HLAVNÍ ŘAD

-NA STÁVAJÍCÍ POTRUBÍ PE63 BUDE NOVÉ POTRUBÍ NAPOJENO V JEDNOM MÍSTĚ

-NA POTRUBÍ BUDE POLOŽEN SIGNALIZAČNÍ 2xOPLÁŠTĚNÝ VODIČ CYY2,5mm2 UCHYCEN PÁSKOU RAYCHEM

VE VZDÁLENOSTI 2-3m-VODIČ BUDE PROPOJEN SE STÁVAJÍCÍM POTRUBÍM

PŘÍPOJKY PLYNU

-PŘÍPOJKY BUDOU NAPOJENY KOLMO NA POTRUBÍ HLAVNÍHO ŘADU

-PRO PŘECHOD VODOROVNÉ ČÁSTI PŘÍPOJKY NA SVISLOU BUDE POUŽITO ELEKTROKOLENO (TPG702 01)

-SIGNALIZAČNÍ VODIČ BUDE PROPOJEN S VODIČEM NA HL.ŘADU A VYVEDEN VE SKŘÍŇCE HUP

-PŘÍPOJKY BUDOU UKONČENY VE SKŘÍŇKÁCH HUP KULOVÝM KOHOUTEM ISIFLO ¾", DRŽÁKEM KK, ZÁTKOU A OCHRANNOU OCELOVOU TRUBKOU. SKŘÍŇKY BUDOU VYBAVENY INSTALAČNÍM H-RÁMEM

PŘI VÝSTAVBĚ JE TŘEBA DODRŽET POŽADAVKY MAJITELE A PROVOZOVATELE PLYNOVODU, KTERÉ BUDOU STANOVENY VE VYJÁDŘENÍ K TOMUTO PROJEKTU

Samotný technologický postup propoje STL PE63 plynovodu bude zpracován provozovatelem distribuční soustavy, kdy realizaci samotného propoje STL plynovodu budou provádět výhradně pracovníci určeni provozovatelem. Propoj bude proveden na základě objednávky a za podmínky, že zemní práce zajišťuje objednavatel.

MINIMÁLNÍ DOVOLENÝ POLOMĚR OHYBU POTRUBÍ

| TEPLOTA | 20°C | 10°C | 0°C |
|---|---|---|---|
| POLOMĚR OBLOUKU R | 20xD | 35xD | 50xD |

**VZÁJEMNÉ VZDÁL. INŽ SÍTÍ DLE ČSN 736005**

| DRUH INŽ SÍTÍ | VODOR. | SVISLE | VODOR. | SVISLE |
|---|---|---|---|---|
| | STL - PLYNOVOD | | -NTL | |
| KANALIZACE | 1.00 | 0.50 | 1.00 | 0.50 |
| VODOVOD | 0.50 | 0.15 | 0.50 | 0.15 |
| EL.KABELY | 0.60 | 0.20 | 0.40 | 0.10 |
| TEL.KABELY | 0.60 | 0.10 | 0.40 | 0.10 |
| NTL | 0.40 | 0.10 | | |
| STL | | | 0.40 | 0.10 |

### IO 2.4 STL PLYNOVOD

| | | |
|---|---|---|
| větev 1 | PE100 SDR11 Ø63x5,8mm | 279,5 m |
| větev 2 | PE100 SDR11 Ø63x5,8mm | 59,0 m |
| větev 3 | PE100 SDR11 Ø63x5,8mm | 75,0 m |
| větev 4 | PE100 SDR11 Ø63x5,8mm | 72,0 m |

IO 2.4A STL PŘÍP. PLYNU - 32 ks

CELKEM PE100 SDR11 Ø32x3,4mm 211,5 m

## LEGENDA

- STL PLYNOVOD - NAVRŽENÝ
- STL PLYNOVOD - STÁVAJÍCÍ
- KANALIZACE DEŠŤOVÁ - NAVRŽENÁ
- KANALIZACE SPLAŠKOVÁ - NAVRŽENÁ
- KANALIZACE DEŠŤOVÁ - STÁVAJÍCÍ
- KANALIZACE SPLAŠKOVÁ - STÁVAJÍCÍ
- VODOVOD - NAVRŽENÝ
- VODOVOD - STÁVAJÍCÍ
- PŘÍPOJKY-VODOVOD,KANALIZACE
- VEŘEJNÉ OSVĚTLENÍ - NAVRŽENÉ
- ELEKTRICKÝ KABEL NN - NAVRŽENÝ
- ELEKTRICKÝ KABEL NN - STÁVAJÍCÍ
- ELEKTRICKÝ KABEL VN - STÁVAJÍCÍ
- CHRÁNIČKY PRO OPTICKÉ KABELY - NAVRŽENÉ
- TELEFONNÍ KABEL - STÁVAJÍCÍ
- HRANICE ŘEŠENÉHO ÚZEMÍ

POZNÁMKA

- PŘED ZAPOČETÍM VÝKOPOVÝCH PRACÍ JE NUTNO VYTYČIT VEŠKERÉ PODZEMNÍ INŽENÝRSKÉ SÍTĚ
- SÍTĚ NENÍ MOŽNO ODMĚŘOVAT ZE SITUACE, NEBOŤ BYLY DO VÝKRESU ZANESENY POUZE INFORMATIVNĚ

| | | | |
|---|---|---|---|
| ZODP. PROJEKTANT | ing. LEOŠ POHANKA | | |
| VYPRACOVAL | MARTA HRONOVÁ | | |
| KRAJ | VYSOČINA | STAVEBNÍ ÚŘAD | TŘEBÍČ |
| MÍSTO STAVBY | k.ú. RUDÍKOV | | |
| INVESTOR | OBEC RUDÍKOV IČ:00290386<br>RUDÍKOV č.2, 675 05 RUDÍKOV | | |

ING. LEOŠ POHANKA
projektové a inženýrské služby
Dolní 35, Nové Veselí, 592 14
tel.: 566 667 342, gsm: 602 663 045
IČO: 456 53 054, DIČ: CZ5603151664
projekce@pohanka.net, www.pohanka.net

AKCE

RUDÍKOV OS 32RD, LOKALITA "NADE VSÍ"
IO 2.0. INŽENÝRSKÉ SÍTĚ, KOMUNIKACE
IO 2.4 STL PLYNOVOD
IO 2.4A STL PŘÍPOJKY PLYNU

| | | | |
|---|---|---|---|
| FORMÁT | 6xA4 | Č. VÝKRESU | 03 |
| DATUM | 01/2017 | | |
| STUPEŇ | DSP,DPS | | |
| ČÍSLO ZAKÁZKY | 105/14 | ČÁST DOK. | D |
| ZMĚNA | | | |

OBSAH VÝKRESU: SITUACE

MĚŘÍTKO: 1:500

Č. PARÉ