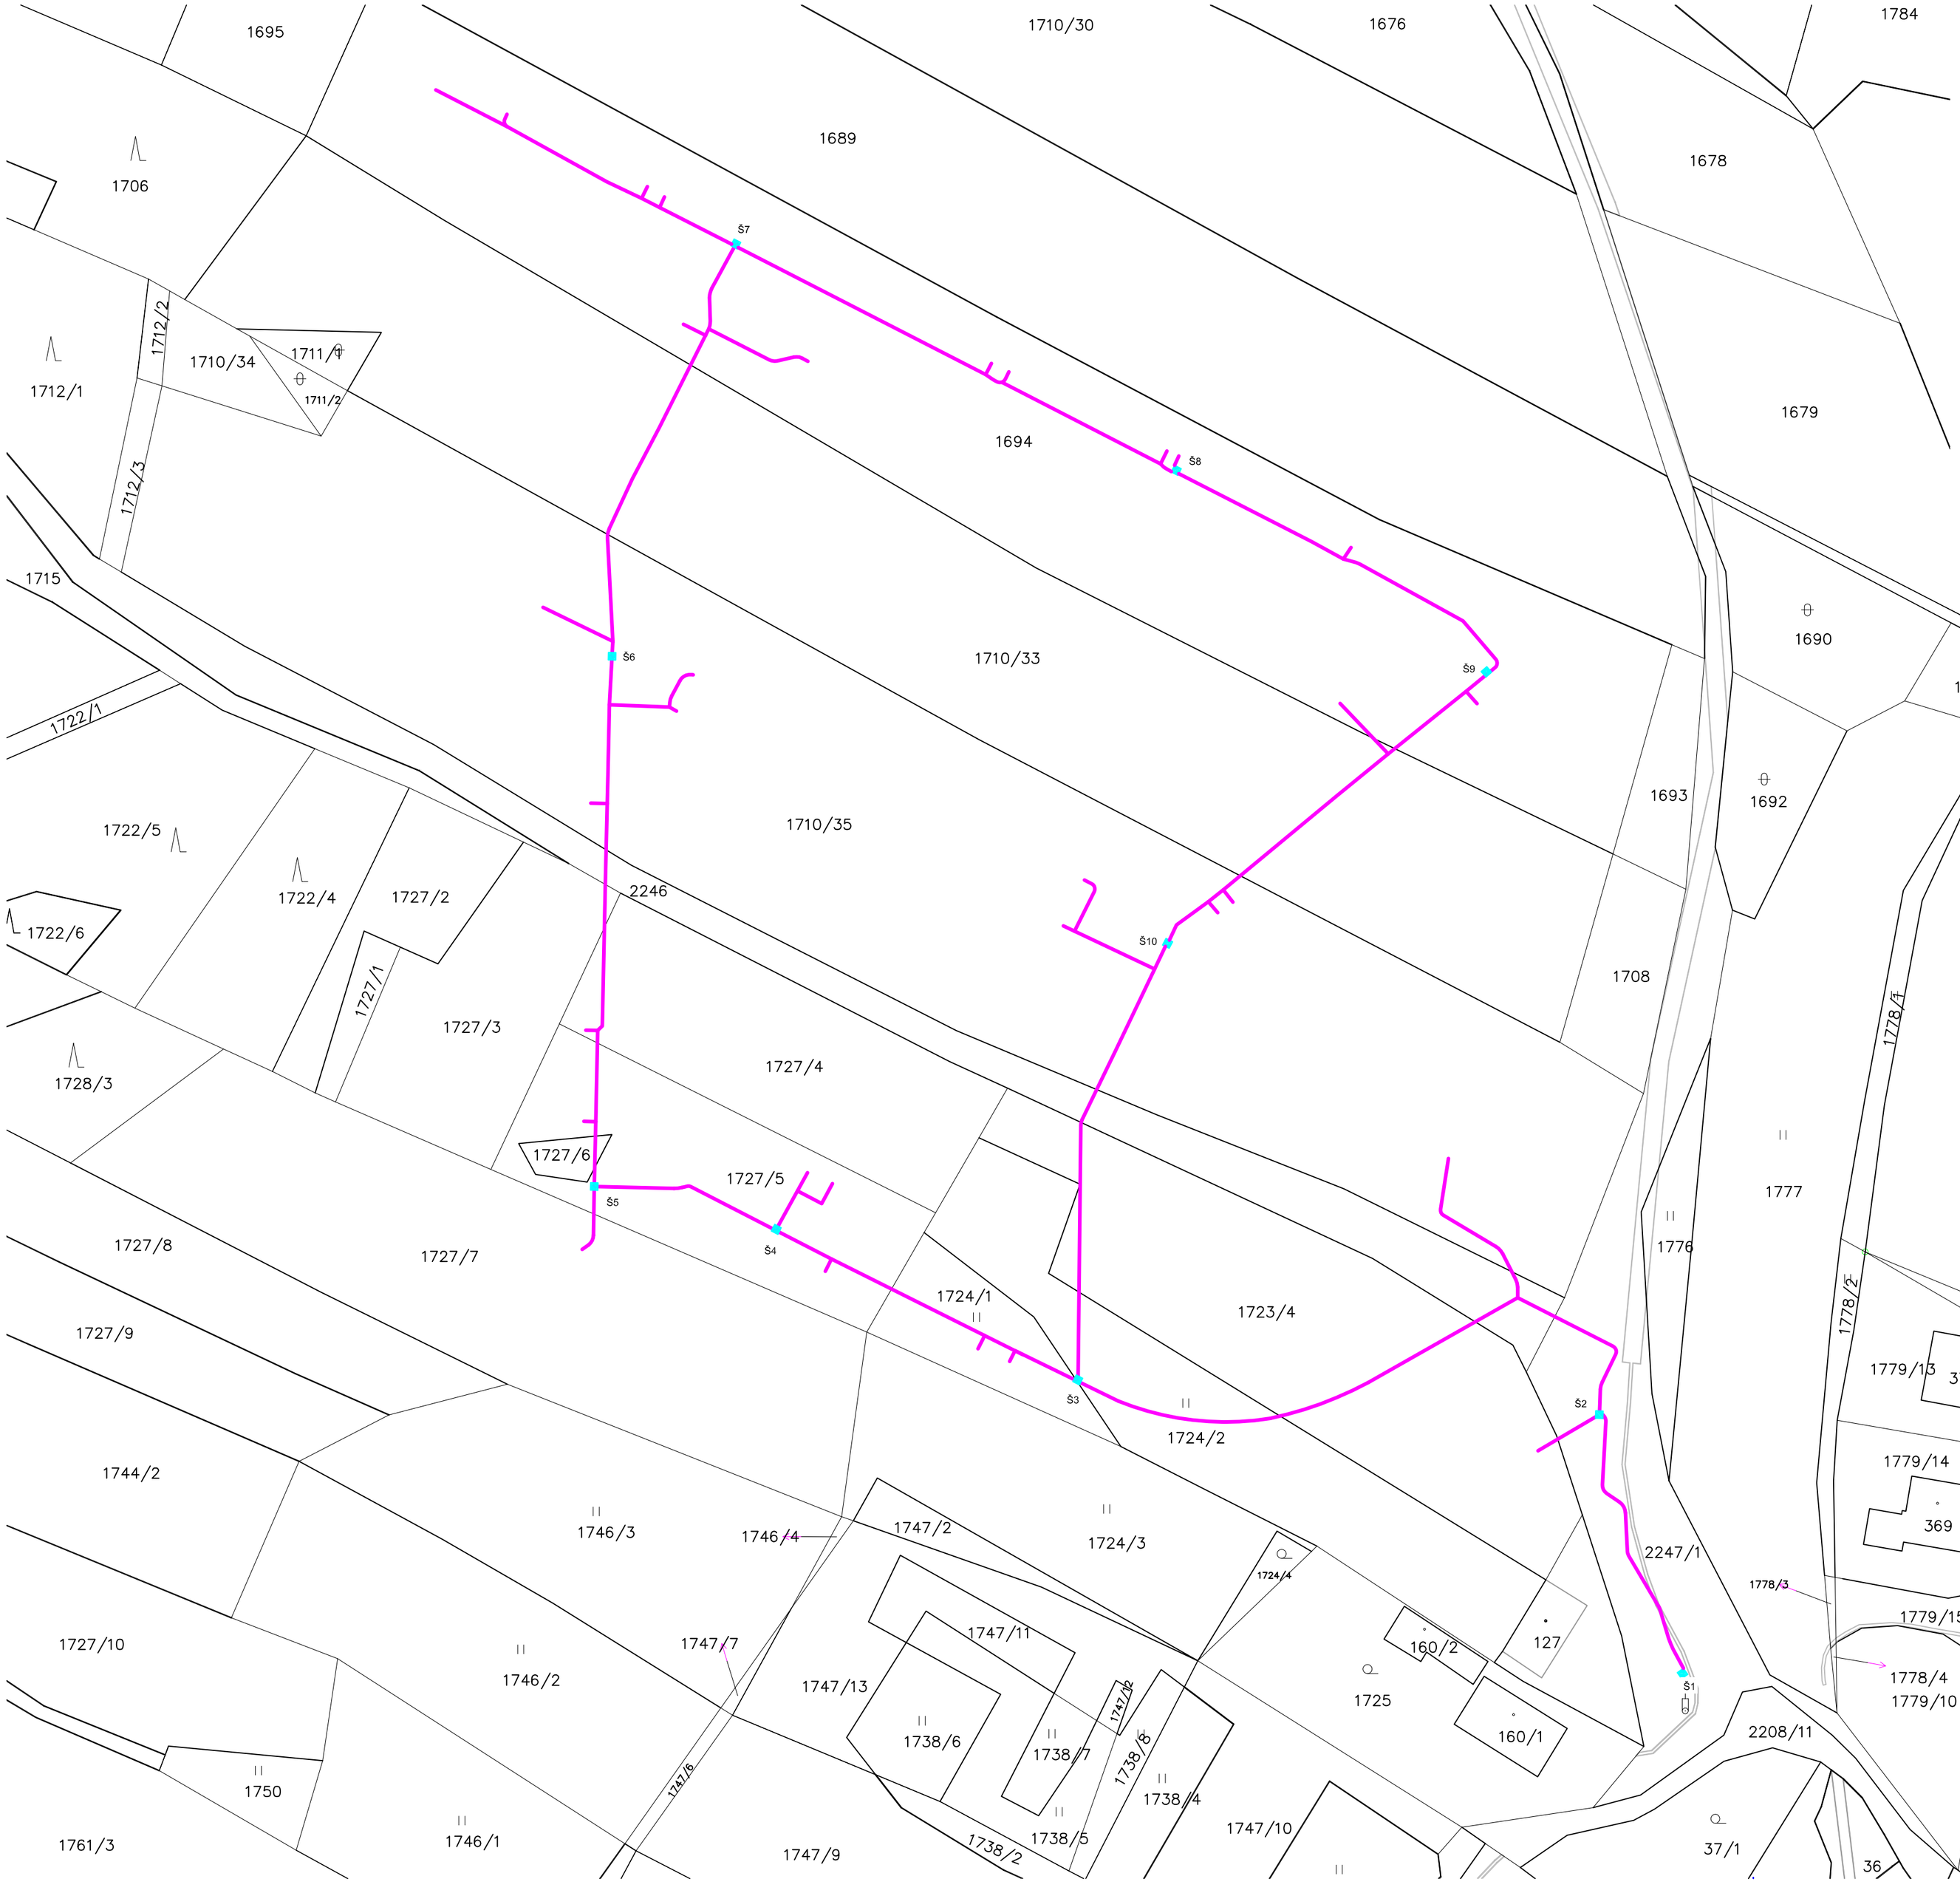

Stavbou dotčené parcely:

Číslo parcely	Metry trasy a počet prvků MAN	Vlastnické právo	Adresa	Způsob využití	Druh pozemku
1694	308 kabel.trasy, Š7, Š8, Š9.	Obec Rudíkov	č. p. 2, 67505 Rudíkov	ZPF	orná půda
1710/33	70 kabel.trasy.				
1710/35	196 m kabel.trasy, Š6, Š10.				
1727/3	8 m kabel.trasy				
1727/4	24 m kabel.trasy				
1727/5	95 m kabel.trasy, Š4, Š5.				
1727/6	5 m kabel.trasy				
1727/7	7 m kabel.trasy.				
1723/4	70 m kabel.trasy.				
1724/1	40 m kabel.trasy				trvalý travní porost
1724/2	40 m kabel.trasy, Š3.				
2247/1	83 m kabel.trasy, Š1, Š2.				
2246	34 m kabel.trasy			ostatní komunikace	ostatní plocha

S

Vypracoval: Ing. Josef Klíma	Projektant: Ing. Karel Tomek	ELEKTRO ING. KLÍMA s.r.o. Hrotovická 177, Třebíč, 674 01 IČ: 25522043
Místo stavby: k.ú. Rudíkov, lokalita "Nade vsí"	Investor: Obec Rudíkov, Rudíkov 2, 675 05, IČO: 00290386	
Název stavby: **RUDÍKOV** OBYTNÝ SOUBOR 32RD, LOKALITA "NADE VSÍ" IO 2.0. INŽENÝRSKÉ SÍTĚ, KOMUNIKACE		Dokumentace: DSP
		Datum: 5 / 2017
		Formát: A2
Inženýrský objekt: IO 02.6 Chráničky optických kabelů		Měřítko: 1 : 750
		Č. výkresu: 02.6.4
Název výkresu: Zákres situace MAN v KM		Paré: