PŮDORYS
1:75

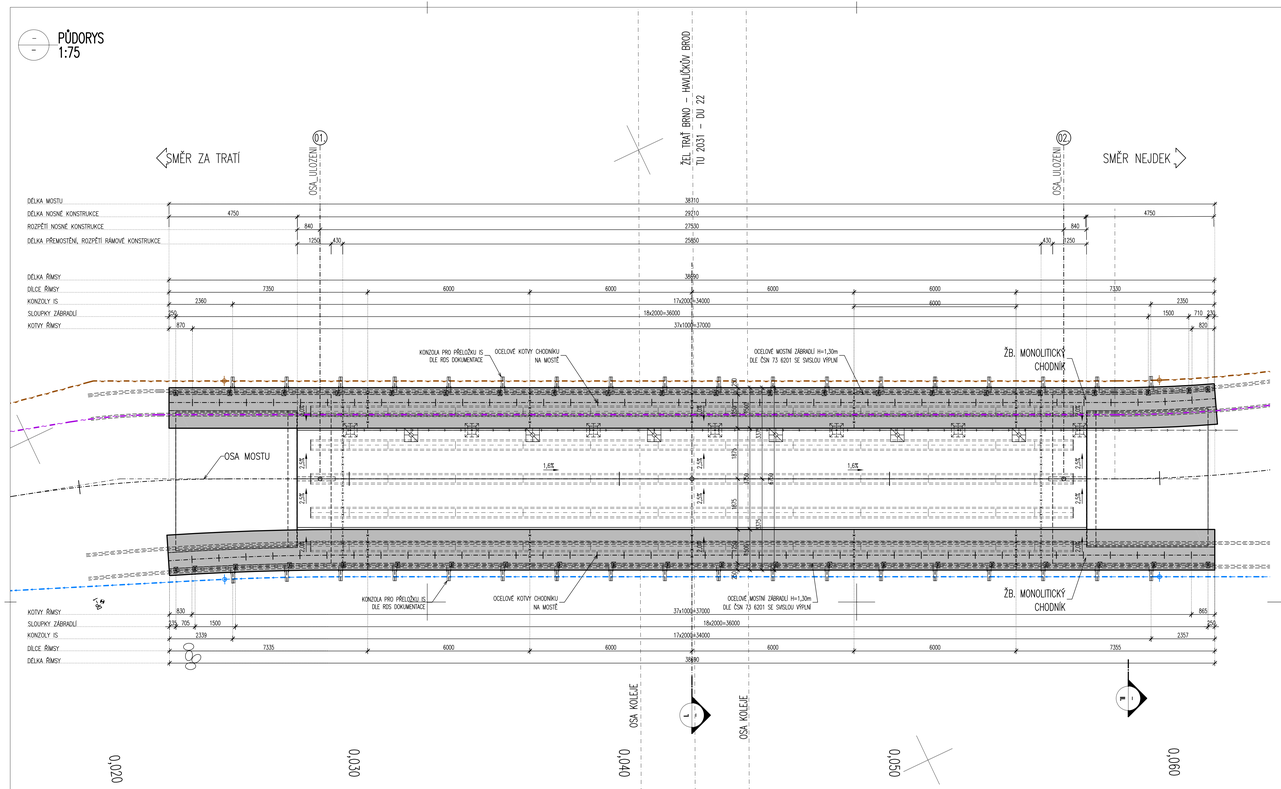

L
PŘÍČNÝ ŘEZ ŘÍMSY NA MOSTĚ
1 : 20

POZN.: VYKRESLENA ŘÍMSA NA MOSTĚ VLEVO,
ŘÍMSA NA KŘÍDLE VLEVO ANALOGICKY S ŘEZEM II.

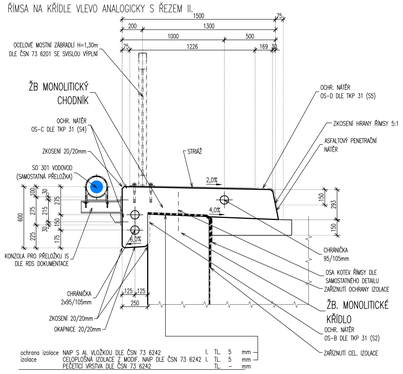

II.
PŘÍČNÝ ŘEZ ŘÍMSY NA KŘÍDLE
1 : 20

POZN.: VYKRESLENA ŘÍMSA NA KŘÍDLE VPRAVO,
ŘÍMSA NA MOSTĚ VPRAVO ANALOGICKY S ŘEZEM I.

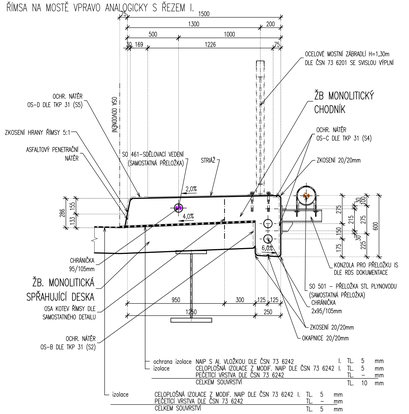

DETAIL KOTVY ŘÍMS A CHODNÍKU NA MOSTĚ
1:5

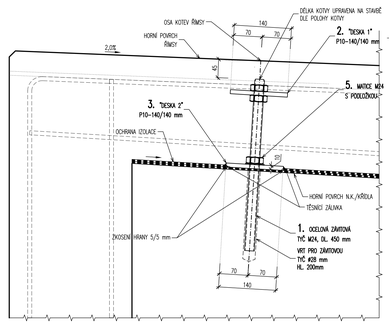

PRACOVNÍ SPÁRA V ŘÍMSE A CHODNÍKU
1 : 5

PRACOVNÍ SPÁRA, SVISLÝ ŘEZ 1 : 5
S PŘERUŠENÍM VÝZTUŽE

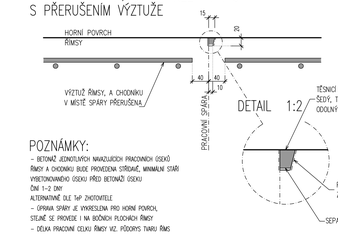

POZNÁMKY:
- BETONÁŽ JEDNOTLIVÝCH NAVAZUJÍCÍCH PRACOVNÍCH OSEKŮ ŘÍMSY A CHODNÍKU BUDE PROVEDENA STŘÍDAVĚ, MINIMÁLNÍ SPÁRI VYSEKOVANÉHO OSEKU PŘED BETONÁŽÍ OSEKU ČNÍ 1–2 DNY
ALTERNATIVNĚ DLE TKP ZHOTOVITELE
- ÚPRAVA SPÁRY JE VYKRESLENA PRO HORNÍ POVRCH, STEJNĚ SE PROVEDE I NA BOČNÍCH PLOCHÁCH ŘÍMSY
- DÉLKA PRACOVNÍ CELKU ŘÍMSY VIZ. PŮDORYS TAKÉ ŘÍMS

DILATAČNÍ SPÁRA V ŘÍMSE A CHODNÍKU
1 : 5

DILATAČNÍ SPÁRA, SVISLÝ ŘEZ 1:5

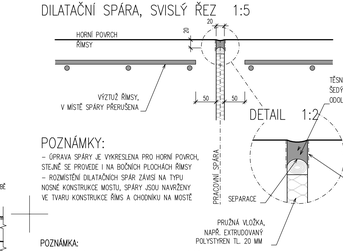

POZNÁMKY:
- ÚPRAVA SPÁRY JE VYKRESLENA PRO HORNÍ POVRCH, STEJNĚ SE PROVEDE I NA BOČNÍCH PLOCHÁCH ŘÍMSY
- ROZMÍSTĚNÍ DILATAČNÍCH SPÁR ZÁVISÍ NA TYPU NOSNÉ KONSTRUKCE MOSTU, SPÁRY JSOU NAVRŽENY VE TVARU KONSTRUKCE ŘÍMS A CHODNÍKU NA MOSTĚ

POZNÁMKA:
PROFIL PŘEDIZOLOVÁNÍ JE PRŮMĚRU 0 min. 10mm VĚTŠÍ NEŽ ŠÍŘKA SPÁRY
PROFIL PŘEDIZOLOVÁNÍ JE VLOŽEN DO SPÁRY PO VYSEKOVANÉM OBOU ČÁSTÍ ŘÍMSY
TĚSNÍCÍ DILATAČNÍ SPÁRY BUDE PROVEDENO TMELEM DLE ČSN ISO 11600 (F–25–HM–M1p)
VÝPLŇ SPÁRY – PĚNOVÝ POLYSTYREN EPS – EN 13163 – CS(10)30
PŘEDIZOLOVÁNÍ – ELASTICKÝ MATERIÁL, NAPŘÍKLAD PĚNOVÝ PE
PENETRAČNÍ ADHEZNÍ NÁTĚR DLE TKP 21 PRO ZVÝŠENÍ PŘILNAVOSTI TMELU

LEGENDA NAVRHOVANÝCH INŽENÝRSKÝCH SÍTÍ:
SDĚLOVACÍ VEDENÍ PODZEMNÍ – CETIN, A.S.
PODZEMNÉ VODOVOD – VODÁRENSKÁ AKCIOVÁ SPOLEČNOST, A.S.
PODZEMNÉ STL PLYNOVOD – GASNET SLUŽBY, S.R.O.

NÁVRH MOSTU:
NÁVRHOVÉ NORMY:
ČSN 73 6201 PROJEKTOVÁNÍ MOSTNÍCH OBJEKTŮ
ČSN EN 1991–2 ZATÍŽENÍ KONSTRUKCÍ ČÁST 2. ZATÍŽENÍ MOSTŮ DOPRAVOU
ČSN EN 1992–2 NAVRHOVÁNÍ BETONOVÝCH KONSTRUKCÍ ČÁST 2. BETONOVÉ MOSTY
ČSN EN 1994–2 NAVRHOVÁNÍ SPŘAŽENÝCH OCELOBETONOVÝCH KONSTRUKCÍ ČÁST 2. OBECNÁ PRAVIDLA PRO MOSTY
ČSN EN 1997 NAVRHOVÁNÍ GEOTECHNICKÝCH KONSTRUKCÍ

MATERIÁLY

KONSTRUKČNÍ BETONY:
dle TKP 18. a dle ČSN EN 206+A2

PODKLADNÍ BETONY	C8/10 X0, XA1
ŽB. MONOLITICKÉ ZÁKLADY	C30/37 XA1 (CZ, F.1.2)–Cl 0,40–Dmax 22–S4
ŽB. MONOLITICKÉ OPĚRY A KŘÍDLA	C30/37 XC4,XF2,XD1 (CZ, F.1.2)–Cl 0,40–Dmax 22–S4
ŽB. MONOL. SPŘAŽENÁ DESKA, RÁMOVÉ RÝHY	C35/45 XC4,XF2,XD1 (CZ, F.1.2)–Cl 0,40–Dmax 22–S4
ŽB. MONOLITICKÉ PŘECHODOVÉ DESKY	C25/30 XC2,XF2,XD1 (CZ, F.1.2)–Cl 0,40–Dmax 22–S4
ŽB. MONOLITICKÉ ŘÍMSY A CHODNÍKY	C30/37 XC4,XF4,XD3 (CZ, F.1.2)–Cl 0,40–Dmax 16–S4
BETONOVÉ PRVKY SCHODIŠTĚ, OBRUBNÍKY	C30/37 XC4,XF4,XD3 (CZ, F.1.2)–Cl 0,40–Dmax 16–S4

NEKONSTRUKČNÍ BETONY:
dle TKP 18. a dle ČSN EN 206+A2

BETON POD DLAŽBY A SCHODIŠTĚ	C25/30n XF3
BETONOVÉ ZAJIŠŤUJÍCÍ PRAHY	C25/30n XF3
SPÁROVÁNÍ DLAŽEB	CEMENTOVÁ MALTA XF4
DRENÁŽNÍ BETON	MCB–8 DLE ČSN 73 6124–2

VÝZTUŽ:

označení dle ČSN EN 10080, EN 10138	
PŘEDPÍNACÍ VÝZTUŽ VÝZTUŽ	–
BETONÁŘSKÁ VÝZTUŽ	B 500B

KONSTRUKČNÍ OCEL:

označení dle ČSN EN 10080, A TKP 19A.	
MIKROPILOTY	S 355 JR A LEPŠÍ
PODÉLNÉ OCEL. NOSNÍKY NOSNÉ KONSTRKCE	S 355 J2+N A LEPŠÍ
ZÁBRADNÍ SYSTÉM, ZÁBRADLÍ	min. S235

POZNÁMKY – OBECNÉ:

- PŘESNOST VYTVČENÍ A PŘÍPUSTNÉ ODCHYLKY JSOU DÁNY:
  ČSN 73 0420 – Přesnost vyšťovění staveb
  ČSN 01 3419 – Výkresy ve stavebnictví. Vyšťovací výkresy staveb
  ČSN 73 0212 – Geometrická přesnost ve výstavbě, kontrola přesností
  TKP KAPITOLA 1., PŘÍLOHA č.9
  TKP KAPITOLA 16, 18. A DALŠÍ SOUVISEJÍCÍ.

- TŘÍDY PŘESNOSTI (dle TKP 1.):

KONSTRUKČNÍ ČÁST MOSTU:	TŘÍDA PŘESNOSTI:
– ZEMNÍ PRÁCE	NENÍ POŽADOVÁNA
– ZÁKLADY, KROMĚ PILOT A PODZEMNÍCH STĚN	TŘÍDA 12
– ČÁSTI ZÁKLADŮ NA KTERÉ NAVAZUJÍ PODPĚRY	TŘÍDA 11
– OPĚRY MIMO ÚLOŽNÝCH PRAHŮ, PILOTY KONSTRUKCE PRO ODVOD SRÁŽKOVÉ VODY	TŘÍDA 11
– PILÍŘE, NOSNÉ ŽELEZOBETONOVÉ KONSTRUKCE, ZL. PRAHY, SVODIDLA	TŘÍDA 10
– SVRŠEK MOSTU, PŘEPÍNAJÍCÍ KONSTRUKCE, BLOKY POD LOŽISKA	TŘÍDA 9

- TOLERANCE ROVNOSTI (dle TKP 1.):

VZTAŽNÁ DÉLKA [m]	2	4	8	10
TOLERANCE V mm (OBECNÁ HODNOTA)	10	15	20	25
TOLERANCE V mm (ŘÍMSY, ZÁBRADLÍ A OBRUBNÍKY)	6	10	12	15

- MEZNÍ ODCHYLKY SVISLOSTI SVISLÝCH PLOCH (dle TKP 1.):

VÝŠKA	h
MEZNÍ ODCHYLKA [mm] VODITELNÝCH PLOCH A HRAN OBECNĚ	h/300
MOSTNÍCH PILÍŘŮ	h/400
MEZNÍ ODCHYLKA [mm] NEVODITELNÝCH PLOCH A HRAN	h/200

- PŘÍPUSTNÉ ODCHYLKY:
  TOLERANCE PRO ROVINNOST POVRCHŮ A PŘÍMOST HRAN – ČSN EN 13670 (TOLERANČNÍ TŘÍDA 1):
  – ROVINNOST – POVRCH VE STYKU S BEDNĚNÍM NEBO HLAZENÝ (NEPLATÍ PRO POVRCH MOSTOVKY A VYROVNÁVACÍ VRSTVY):
    CELKOVĚ $l = 2,0$ m — 9 mm
    MÍSTNĚ $l = 0,2$ m — 4 mm
  – ROVINNOST – POVRCH BEZ STYKU S BEDNĚNÍM:
    CELKOVĚ $l = 2,0$ m — 15 mm
    MÍSTNĚ $l = 0,2$ m — 6 mm
  – KOSOÚHLOST PŘÍČNÉHO ŘEZU:
    vestě z q/25 nebo b/25, ale ne více než ± 30 mm
  – PŘÍMOST HRAN:
    pro délky $l < 1,0$ m — *± 8 mm*
    pro délky $l > 1,0$ m — *± 8 mm/m, ale ne více než ± 20 mm*

  PROFILY– TKP 18. NEBO ČSN EN 13670 (PLATÍ TOLERANČNÍ TŘÍDA 1. KROMĚ PŘÍPADNÝCH VÝJIMEK):
  – ŠÍŘKA PROFILU – ROZMĚRU PROFILU (NOSNÁ KONSTRUKCE, DESKA, PILÍŘ)

ROZMĚR	TOLERANČNÍ TŘÍDA 1	TOLERANČNÍ TŘÍDA 2	
li < 150 mm	*±10 mm*	*±5 mm*	
li = 400 mm	*±15 mm*	*±10 mm*	
li >= 2500 mm	*±30 mm*	*±30 mm*	*(MEZILEHLÉ HODNOTY SE INTERPOLUJÍ)*

  – PRAVIDLOSTI PŘÍČNÉHO ŘEZU
    a ... ROZMĚR PŘÍČNÉHO ŘEZU — *VĚTŠÍ Z ±0,04 a NEBO ±10 mm, ALE NE VÍCE NEŽ ±20 mm*
  – POLOHA BETONÁŘSKÉ VÝZTUŽE:

h ... VÝŠKA PROFILU	TOLERANČNÍ TŘÍDA 1	TOLERANČNÍ TŘÍDA 2	
h <= 150 mm	*±10 mm*	*±5 mm*	
h = 400 mm	*±15 mm*	*±15 mm*	
h >= 2500 mm	*±20 mm*	*±20 mm*	*(MEZILEHLÉ HODNOTY SE INTERPOLUJÍ)*
MINIMÁLNÍ	*–10 mm*	*–10 mm*	*(ZÁVISÍ NA X_{dur})*
STYKOVÁNÍ PŘESAHEM	*–0,06 l, (l ... délka přesahu)*		

- ZNAČENÍ BETONŮ:
  OZNAČENÍ BETONŮ JE V DOK. PROVEDENO PODLE ČSN EN 206+A2, VČETNĚ AGRESIVITY PROSTŘEDÍ.
  TATO OZNAČENÍ JE ROZHODUJÍCÍ PRO STANOVENÍ TRVANLIVOSTI A ODOLNOSTI.

- ÚPRAVA POVRCHŮ (dle TKP 18.):
  POVRCHOVÁ ÚPRAVA BETONOVÝCH KONSTRUKCÍ BUDE PROVEDENA DLE NÍŽE UVEDENÝCH POPISŮ:
  C1d, C2d – ODRAZNÉ A PODHLEDOVÉ PLOCHY PLOCHÝ ŘÍMS
  B4 – POHLEDOVÉ PLOCHY ŘÍMS.
  E4 – POVRCH ŘÍMS, STRAŽ

  KATEGORIE POVRCHOVÉ ÚPRAVY BETONOVÝCH KONSTRUKCÍ PODLE POUŽITÉHO BETONOVÉHO MATERIÁLU:
  A: Nehoblovaná prkna na sraz.
  B: Hoblovaná prkna na pohledničku se zkosením nebo bez zkosení hran prken.
  C1: Vodovzdorná překližka nebo ocelové bednění.
  C2: Celoplošně vlevzetlé desky se strukturou dřeva (dřišťovaná) zpevněné povrchově pečetící prysky/fenou vrstvou.
  E: Úprava nebedněných ploch – úprava dřevěným hladítkem bez použití přídavné vody. Pochozí a pojížděné plochy se upraví stržkou (zdrsněním).

  KATEGORIE POVRCHOVÉ ÚPRAVY BETONOVÝCH KONSTRUKCÍ PODLE OČEKÁVNÉ KVALITY POVRCHU:
  a: Povrch s drobnými vadami – Po odbednění odstraněny drobné odlitky a přetoky. Větší prohlubně neprofilovány speciálními hmotami (maltami) Odchylky barvy, odlišnu a strukturu betonu nejsou na závadu. V případě podávání (oslací prací vodě nebo zemní vlhkosti musí povrch splňovat požadavky pro přísušný izolační systém.
  d: Pohledový beton s dílie definovaným povrchovými vlastnostmi – Povrch s jednotnou barvou, odlišnem a strukturou bez odchylek uvedených v bodě a) a b). Žádná vzáklá se spárách mezi prvky bednění mohou mít max. šířku 3 mm. Přípustlí se snížení hran, bržínek (ze spár mezi prkny) po odbednění. Požaduje se vodotěsná výplň mist konstrukčních prostupů neprofilační maltou s přibrouděním vysokotlakovou bruskou se vzdušnem chlazeným diamantovým brusným kotoučem. Povrchy musí být souvislé, jednotné, uzavřené, rovné a bez větších pórů.

POZNÁMKA
- POHLEDOVÁ ÚPRAVA DLE TKP, KAPITOLA 19.B (U NEKORODUJÍCÍCHE OCELI), MĚ.
- PKO SE TAKTO UNAŽUJE U KOTEVNÍ TYČE, DOLNÍ DESKY, PODLOŽKY A MATICE
- PKO U HORNÍ DESKY A HORNÍHO SPOJOVACÍHO MATERIÁLU SE NEPOŽADUJE
- TĚSNÍCÍ ZÁLIVKOVÁ HMOTA – TKP, KAP. 21, ČÁ. C.1.
- TĚSNÍCÍ TMEL – ČSN EN ISO 11 600, TYP F, TŘÍDA 25 (DL. 4.2)
- OCHRANA NAP ASFALTOVÝM PÁSEM S AI SE PROVEDE V ROZSAHU ŘÍMSY CELOPLOŠNÝM PŘILEPENÍM
- PEVNOSTNÍ TMEL DLE SEZNAMU MATERIÁLŮ DOHOVOTELE (PODOLSHA SCHMALENO)

PODLOŽKA – "DESKA 2" (POL. 3) SE OSADÍ PŘÍMO NA IZOLACI BEZ OCHRANY DO MODIF. ASFALTOVÉ ŽÁLVKY.

POZNÁMKA:
DETAIL MŮŽNO UPRAVIT DLE VL–4, TKP A POŽADAVKU ZHOTOVITELE S LOGICKOU NÁVAZNOSTÍ NA NAVRŽENÉ ŘEŠENÍ

MĚŘÍTKO:

1:75 — m 0,75 1,5 2,25 3,0 3,75

1:5 — m 0,05 0,10 0,15 0,20 0,25

SO 201
DUSP+PDPS

SOUŘADNICOVÝ SYSTÉM:	S–JTSK		
VÝŠKOVÝ SYSTÉM:	BpV		
KRESLIL:	ING. JAN BURSA		
ZPRACOVAL:	ING. JAN BURSA		
TECHNICKÁ KONTROLA:	ING. JAN PEKNA		
ZODPOVĚDNÝ PROJEKTANT:	ING. JAN BURSA		
HLAVNÍ PROJEKTANT:	ING. JAN BURSA		
KRAJ/VYSÍLÁNA	OKRES:ŽĎÁR NAD SÁZAVOU	OBEC: HAMRY NAD SÁZAVOU	
INVESTOR: OBEC HAMRY NAD SÁZAVOU, HAMRY NAD SÁZAVOU 222, 591 01 HAMRY NAD SÁZAVOU			
AKCE:	MOST V OBCI PŘES ŽELEZNIČNÍ TRAŤ HAMRY NAD SÁZAVOU		
OBJEKT:	SO 201 – MOST PŘES ŽEL. TRAŤ V OBCI		
OBSAH:	TVAR ŘÍMS NA MOSTĚ		

MDS PROJEKT
FIŠEROVSKÁ Č.P. 175, 566 01 VYSOKÉ MÝTO
EMAIL.: MDSMAGISTER.CZ

STUPEŇ:	DUSP+PDPS
ZAK.ČÍSLO:	2881–23–3
ARCHIVNÍ ČÍSLO:	2881
DATUM:	01–03/2024
FORMÁT:	12xA4
MĚŘÍTKO:	1:75, 5
ČÍSLO SOUPISKY:	ČÍSLO PŘÍLOHY: D.2.11.