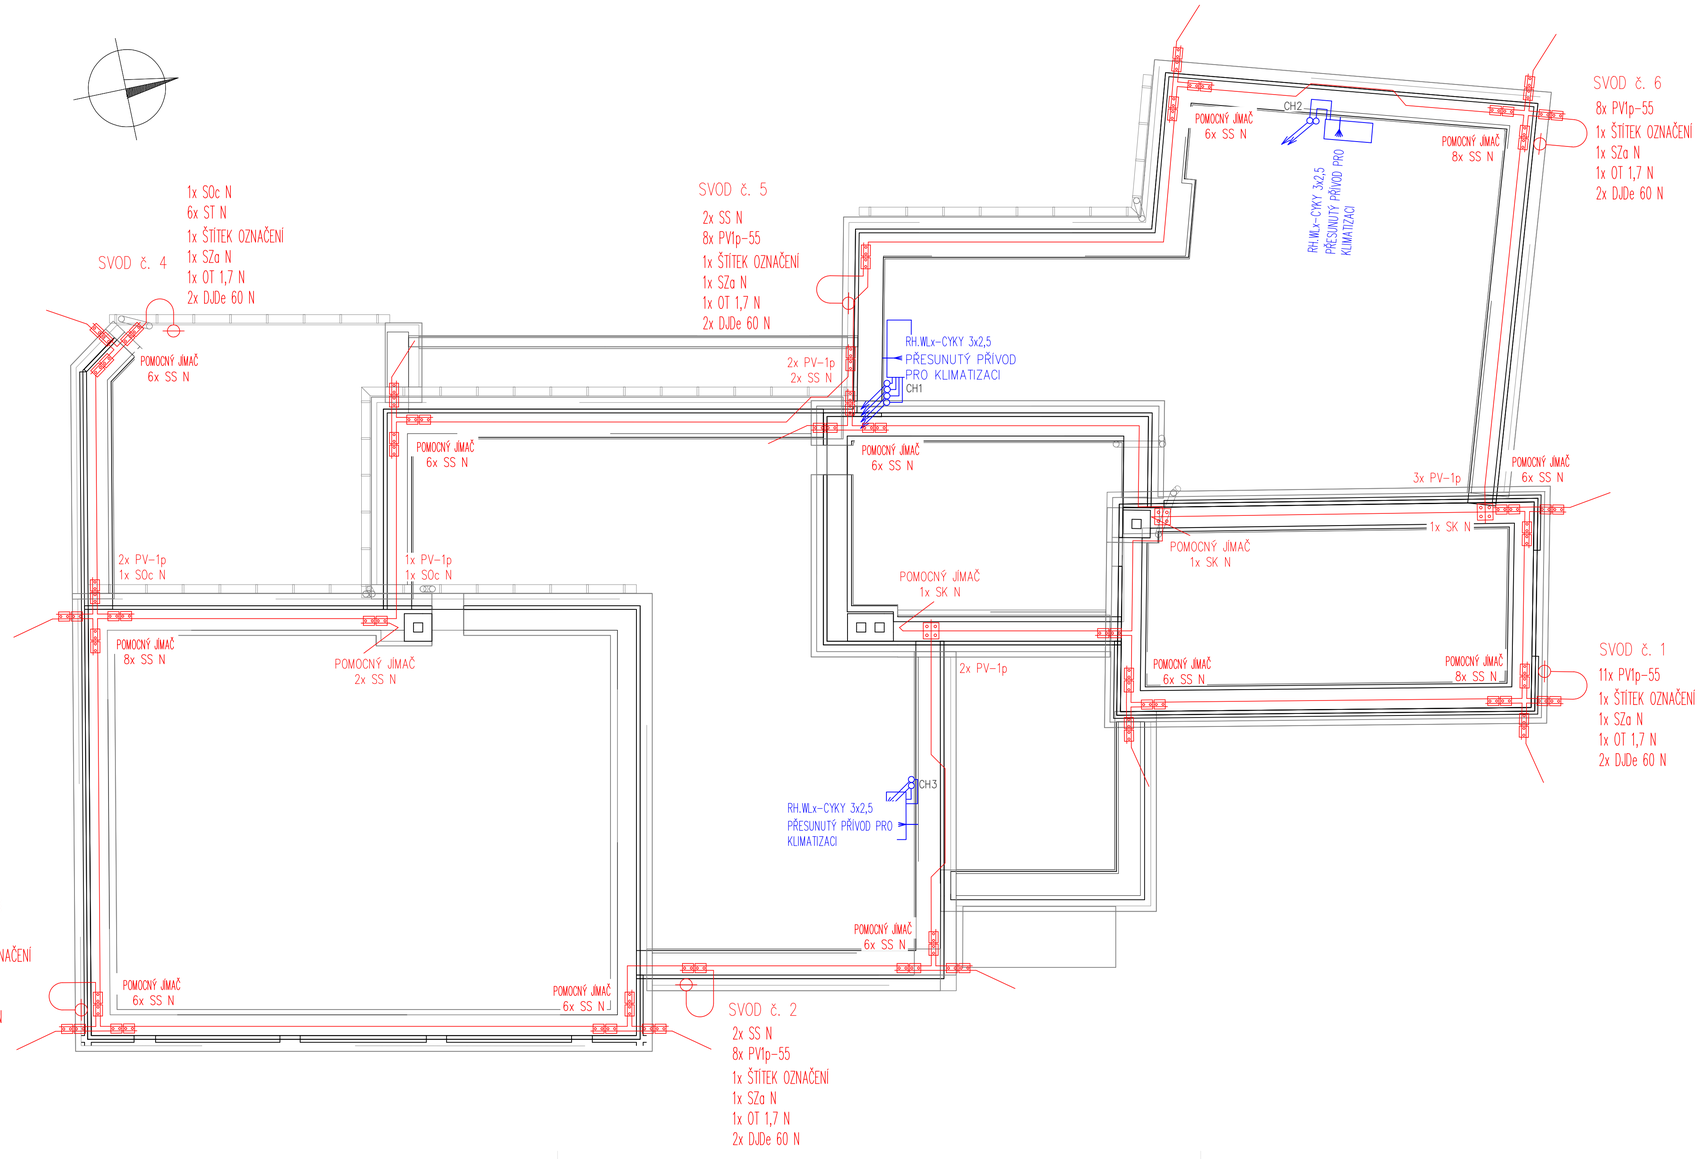


HROMOSVOD JE NAVRŽEN DLE SOUBORU NOREM ČSN EN 62305 1–4 ed.2.

OBJEKT BYL ZAŘAZEN DO VNĚJŠÍ OCHRANY LPS TŘÍDY III (OVĚŘENO VÝPOČTEM RIZIK).

JÍMACÍ SOUSTAVA BUDE ZHOTOVENA Z DRÁTU AlMgSi ø 8mm INSTALOVANÉHO NA PODPĚRY NA PLECHOVÉ STŘECHY RESP. UCHYCENÉHO K OPLECHOVÁNÍ ATIKY.

SPOJE JÍMACÍHO VEDENÍ NA STŘEŠE BUDOU PROVEDENY POMOCÍ KŘÍŽOVÝCH SVOREK SK N.

SVODY JÍMACÍHO VEDENÍ BUDOU SPOJENY S VÝVODY UZEMŇOVACÍ SOUSTAVY ZKUŠEBNÍMI SVORKAMI SZa N A OZNAČENY ČÍSELNÝMI ŠTÍTKY. V DOLNÍ ČÁSTI BUDOU SVODY CHRÁNĚNY POMOCÍ OCHRANNÉ TRUBKY OT 1,7 N.

SVODY BUDOU UCHYCENY PODPĚRAMI PV 1p K OBVODOVÝM STĚNÁM OBJEKTU.

NAPĚŤOVÁ SOUSTAVA:
3/PEN resp. 3/PE/N 400/230V AC 50Hz SÍŤ
TN-C-S OCHRANA PŘED NEBEZPEČNÝM DOTYKEM NEŽIVÝCH ČÁSTÍ dle ČSN 33 2000-4-41 ed.3:
ZÁKLADNÍ: AUTOMATICKÝM ODPOJENÍM OD ZDROJE
ZVÝŠENÁ: POSPOJOVÁNÍM, PROUDOVÝMI CHRÁNIČI

AUTORIZACE:

Bc. Jiří Kužel

Digitálně podepsal Bc. Jiří Kužel
Datum: 2024.10.09 09:39:43 +02'00'

KONTROLOVAL	Bc. JIŘÍ KUŽEL, ČKAIT-0501352
VYPRACOVAL	Ing. PAVEL NOVÁK
HL. INŽ. PROJ.	Ing. LUBOŠ LONSKÝ

INVESTOR:
Obec Skřivany
Dr. Vojtěcha 199, Skřivany 503 52

ELEKTROS MARTINICE SPOL. S R.O.
ELEKTROS, spol. s r.o.
Roztoky u Jilemnice 439
512 31 Roztoky u Jilemnice
IČ: 15043487
www.elektros.cz / elektros@elektros.cz

FORMÁT	420x841mm
DATUM	05.09.2024
ČÍSLO ZAKÁZKY	56/24
STUP.DOK.	DPS
KÓD PROJEKTU	

NÁZEV STAVBY:
Stavební úpravy objektu č.p. 199 ve Skřivanech

OBSAH DOKUMENTACE:
D.1.4 – TECHNIKA PROSTŘEDÍ STAVEB – SILNOPROUDÁ ELEKTROTECHNIKA, HROMOSVOD

MĚŘÍTKO: 1:50

PARE:

OBSAH VÝKRESU:
SILNOPROUDÁ ELEKTROINSTALACE – STŘECHA

ČÍSLO VÝKRESU:
D.1.4–E6