## PŮDORYS TRASY PD12
1:100




## PŮDORYS KOTVENÍ
1:100




## PŮDORYS PODLAHY
1:100

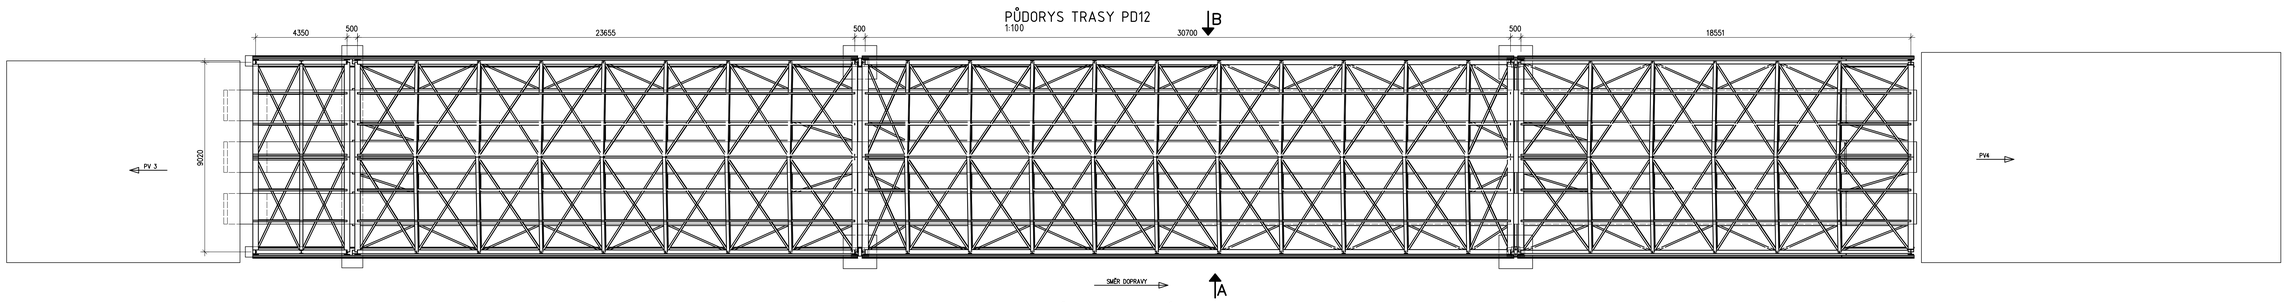


## PŮDORYS STŘECHY ROVNÉ ČÁSTI U PV3
1:100

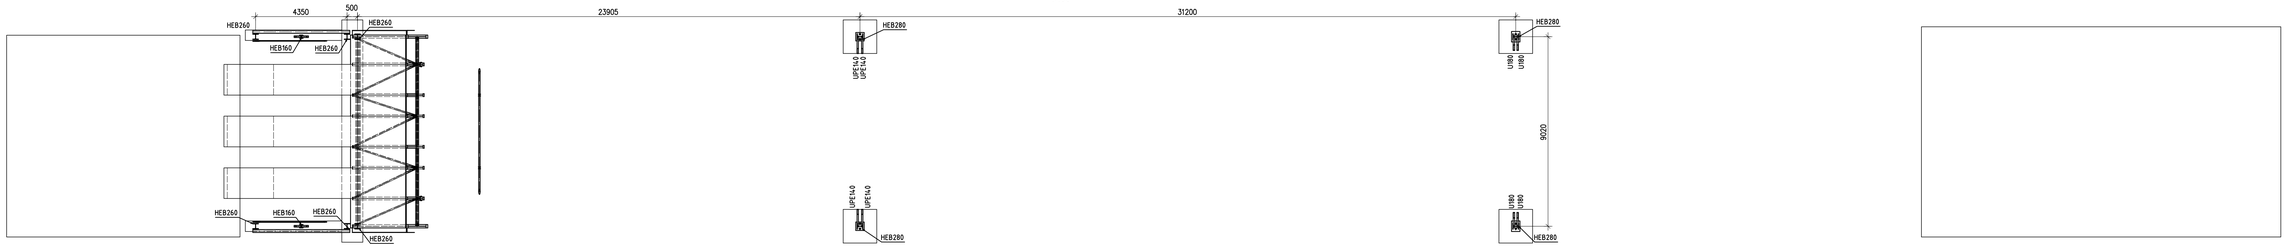


## PŮDORYS STŘECHY LOMENÉ ČÁSTI
1:100

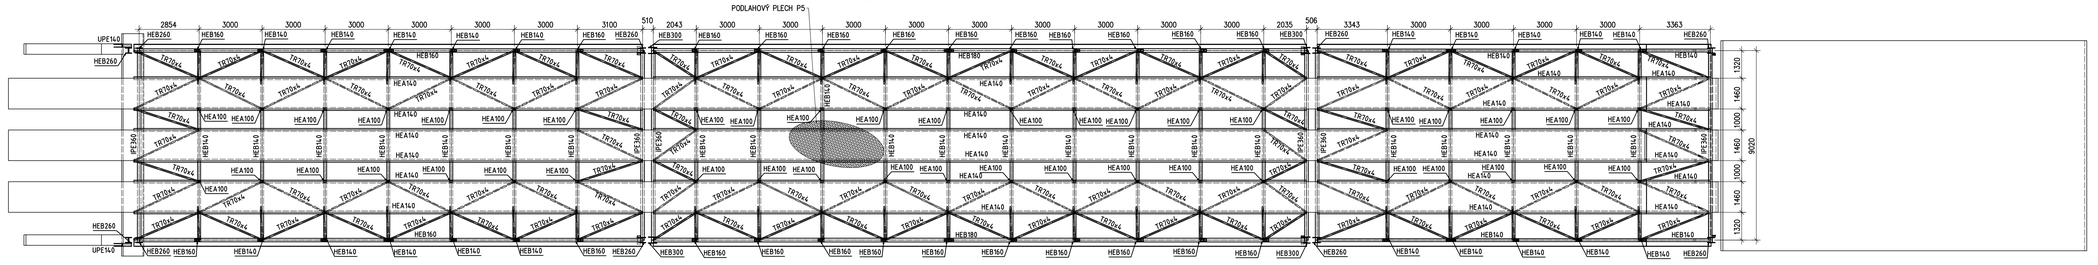


## PŮDORYS STŘECHY ROVNÉ ČÁSTI U PV4
1:100

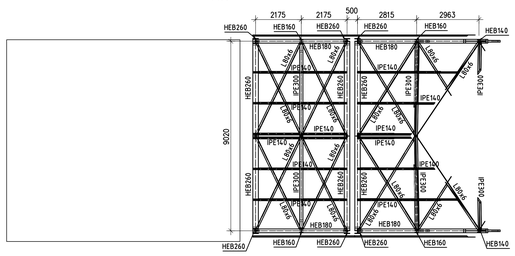


## AXONOMETRIE
1:200

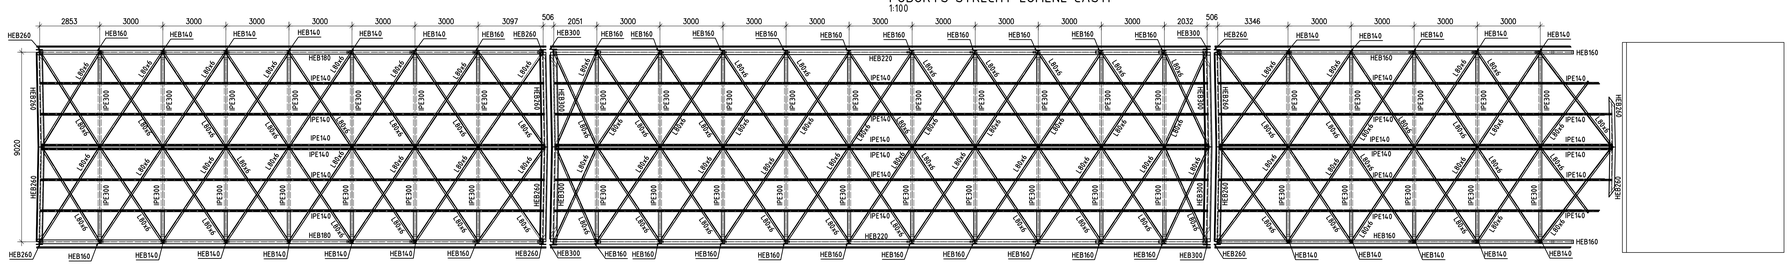


## SCHEMA OBJEKTU SO104

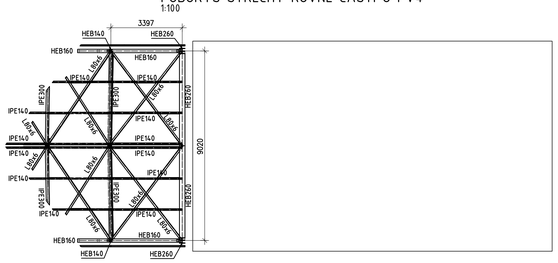


| | |
|---|---|
| SO104 | ±0,000 = +211.000 |

## POZNÁMKY:

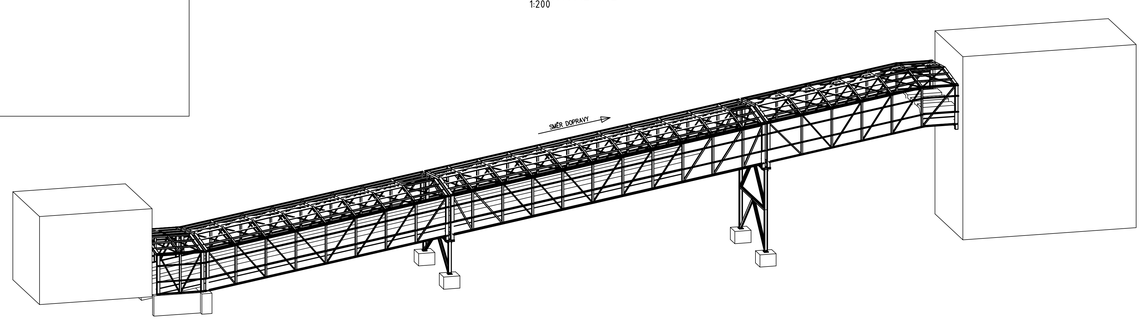Specifikace provedení:
Výrobní třída EXC2 dle EN1090-2.
Obecné tolerance dle EN 1090-2.
Funkční tolerance dle EN13920.

Materiálové specifikace:
Konstrukční ocel S355.
Konstrukce žárově zinkována dle EN ISO 1461.
Šrouby, matice a podložky: žárově zinkovány, třída pevnosti 8.8.
Kategorie šroubových spojů: A a D dle EN 1993-1-8.

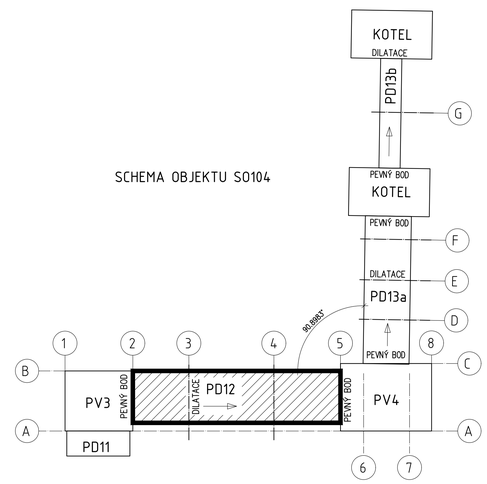PROJEKTANT: VHSC
VH Steel and Construction s.r.o.
Stehlíkova 5
301 00 Plzeň 3
www.vhsc.cz
VYPRACOVAL: Ing. Jarošímová
KONTROLOVAL A ZODPOVÍDÁ: Ing. Hatlmon Ph.D

AFRY
Magistrát 1275/13,
140 00 Praha 4, Michle

ZAKÁZKOVÉ ČÍSLO: 0404T21
STUPEŇ: DOKUMENTACE DSP
DATUM: 07.11.2022

AKCE: MODERNIZACE TEPLÁRNY MLADÁ BOLESLAV
DOKUMENTACE PRO VYDÁNÍ STAVEBNÍHO POVOLENÍ
OBJEKT: SO104 Doprava dřevní štěpky do kotelen
Dopravník PD12
PŮDORYSY
HIP: Ing. Urbánek
KONTROLOVAL A ZODPOVÍDÁ:
MĚŘÍTKO: 1:100
POČET A4: 16
REVIZE: 0
ARCHIVNÍ ČÍSLO: S404T21-DS104-221
LIST: